



**POLÍGONO 918**

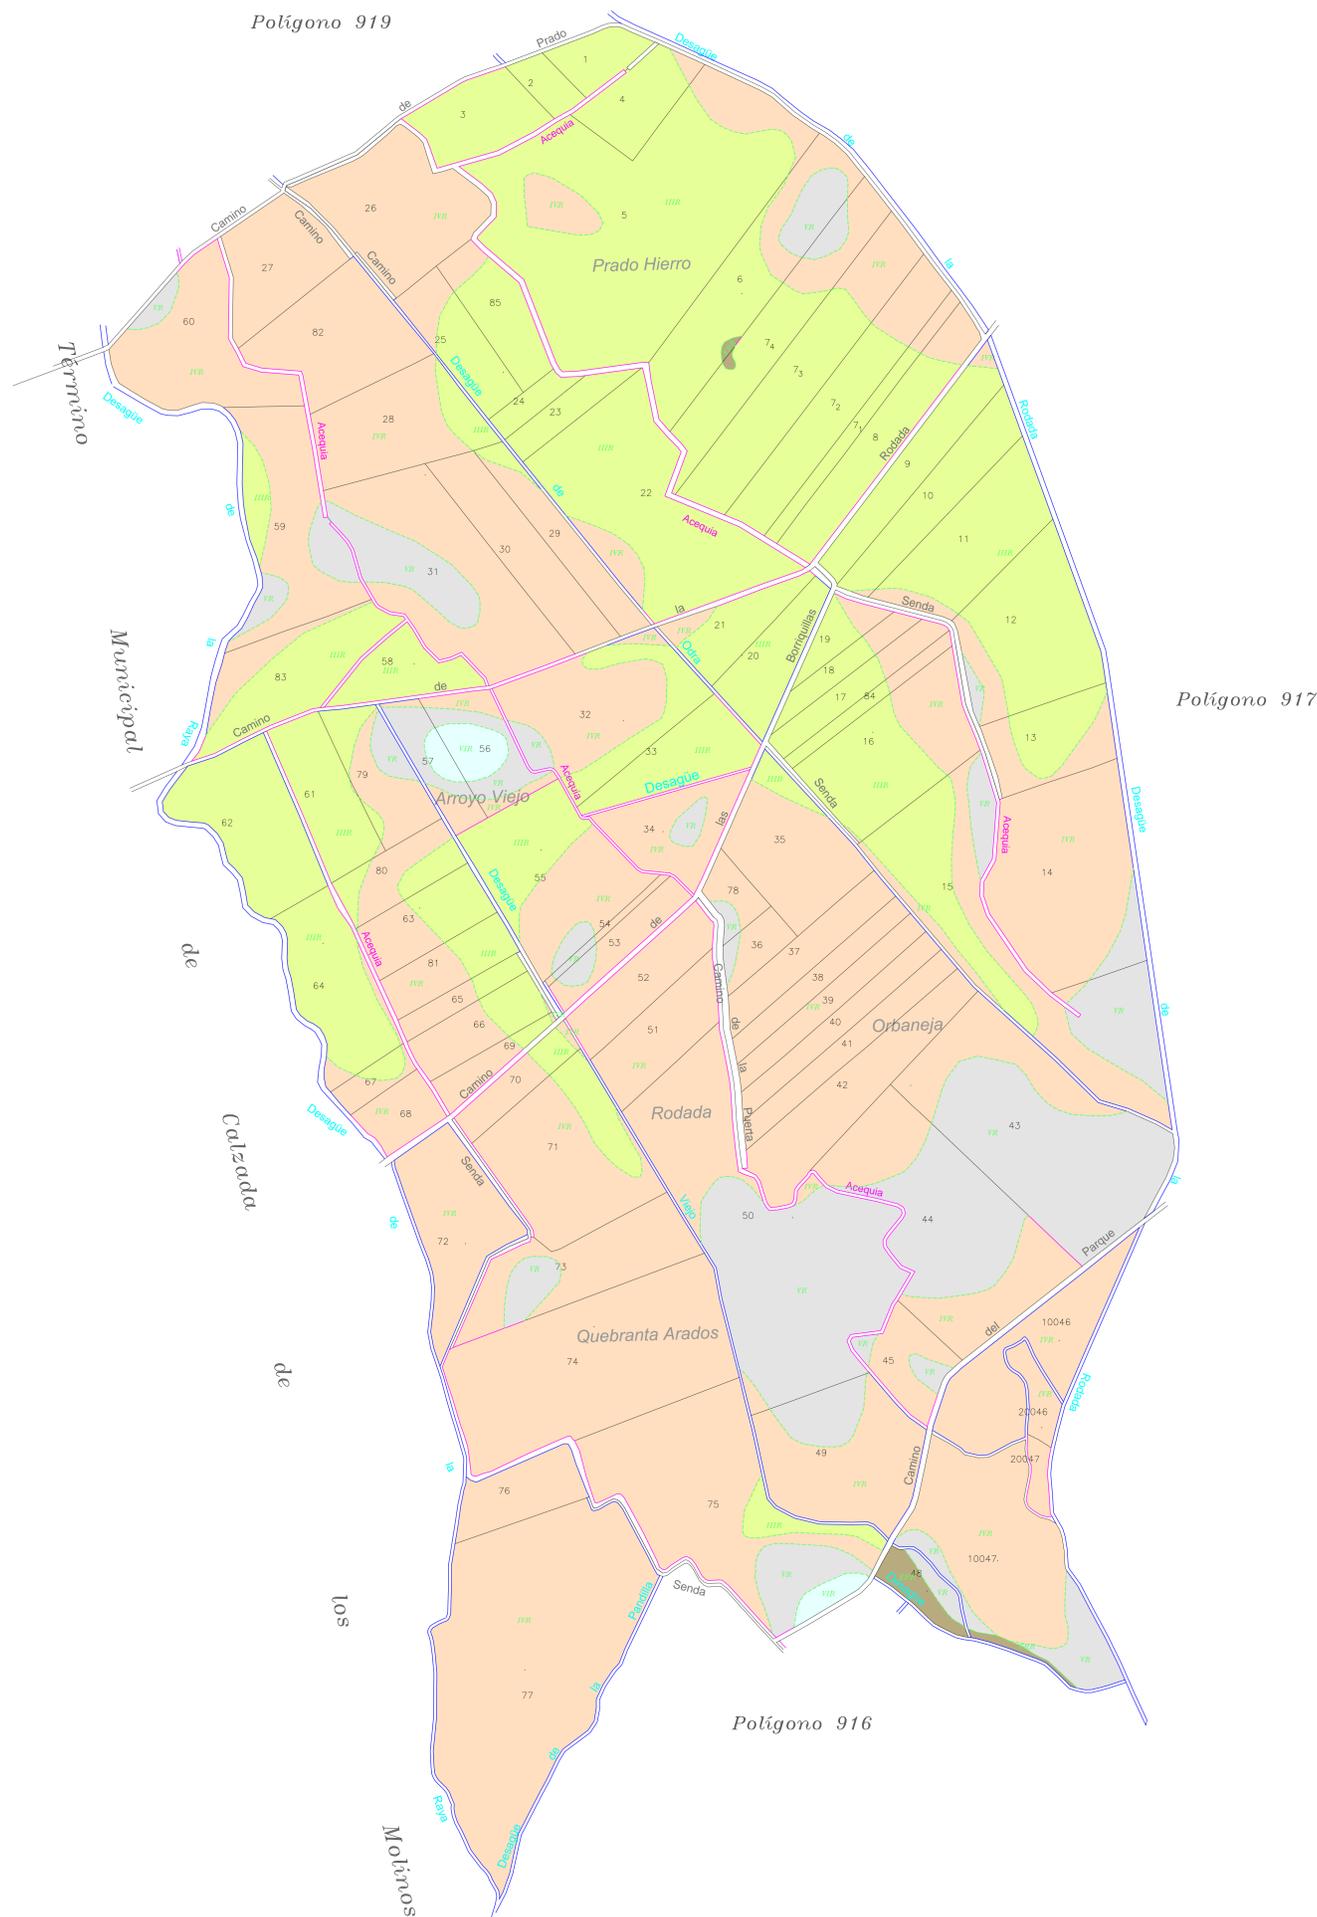

GAMA DE COLORES DE LAS DIFERENTES CLASES DE SUELO.

	IR		IS
	IIR		IIS
	IIIR		IIIS
	IVR		IYS
	VR		VS
	VIR		VIS
	VIIIR		ERS
	BRR		Ex

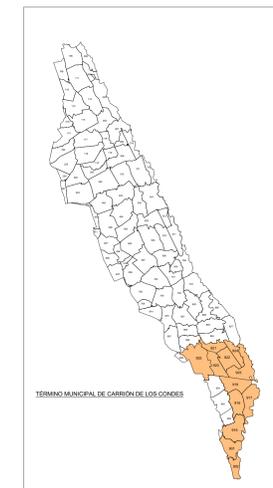

INGENIERIA para hacer constar que el presente plano corresponde a las Bases Definitivas de concentración parcelaria de la zona de las Vegas de Saldaña, Carrion y Villamoronta II, aprobada por la Dirección General de Desarrollo Rural de la zona de las Vegas de Saldaña, Carrion y Villamoronta II, aprobada por la Dirección General de Desarrollo Rural de la zona de las Vegas de Saldaña, Carrion y Villamoronta II, de 2025.

1º SR: EL/ LA PRESIDENTE DE LA COMISION LOCAL EL/ LA SECRETARIO/A DE LA COMISION LOCAL

Fdo.: D. José Félix de la Cruz Macho Fdo.: D.ª María Barrado Morante

**Junta de Castilla y León**  
Comunidad de Agricultura, Ganadería y Desarrollo Rural  
Ministerio de Política Agraria, Ganadería y Desarrollo Rural  
Dirección General de Desarrollo Rural

**ZONA DE CONCENTRACION PARCELARIA:**  
**ZONA REGABLE DE LAS VEGAS DE SALDAÑA, CARRION Y VILLAMORONTA II**

PROVINCIA: PALENCIA MUNICIPIO: CARRION DE LOS CONDES

FASE: **BASES DEFINITIVAS**

Observaciones: **PLANO Nº 85**

Autor: LUIS ANGEL TRIGUEROS ALVAREZ VP: SR: IGNACIO CABANAS RINCÓN  
INGENIERO TÉCNICO AGRICOLA JEFE DE LA UNIDAD TERRITORIAL DEL ITACY

Polígono nº: **918**  
Escala: 1/3000  
Fecha: Febrero 2025