



POLÍGONO 920

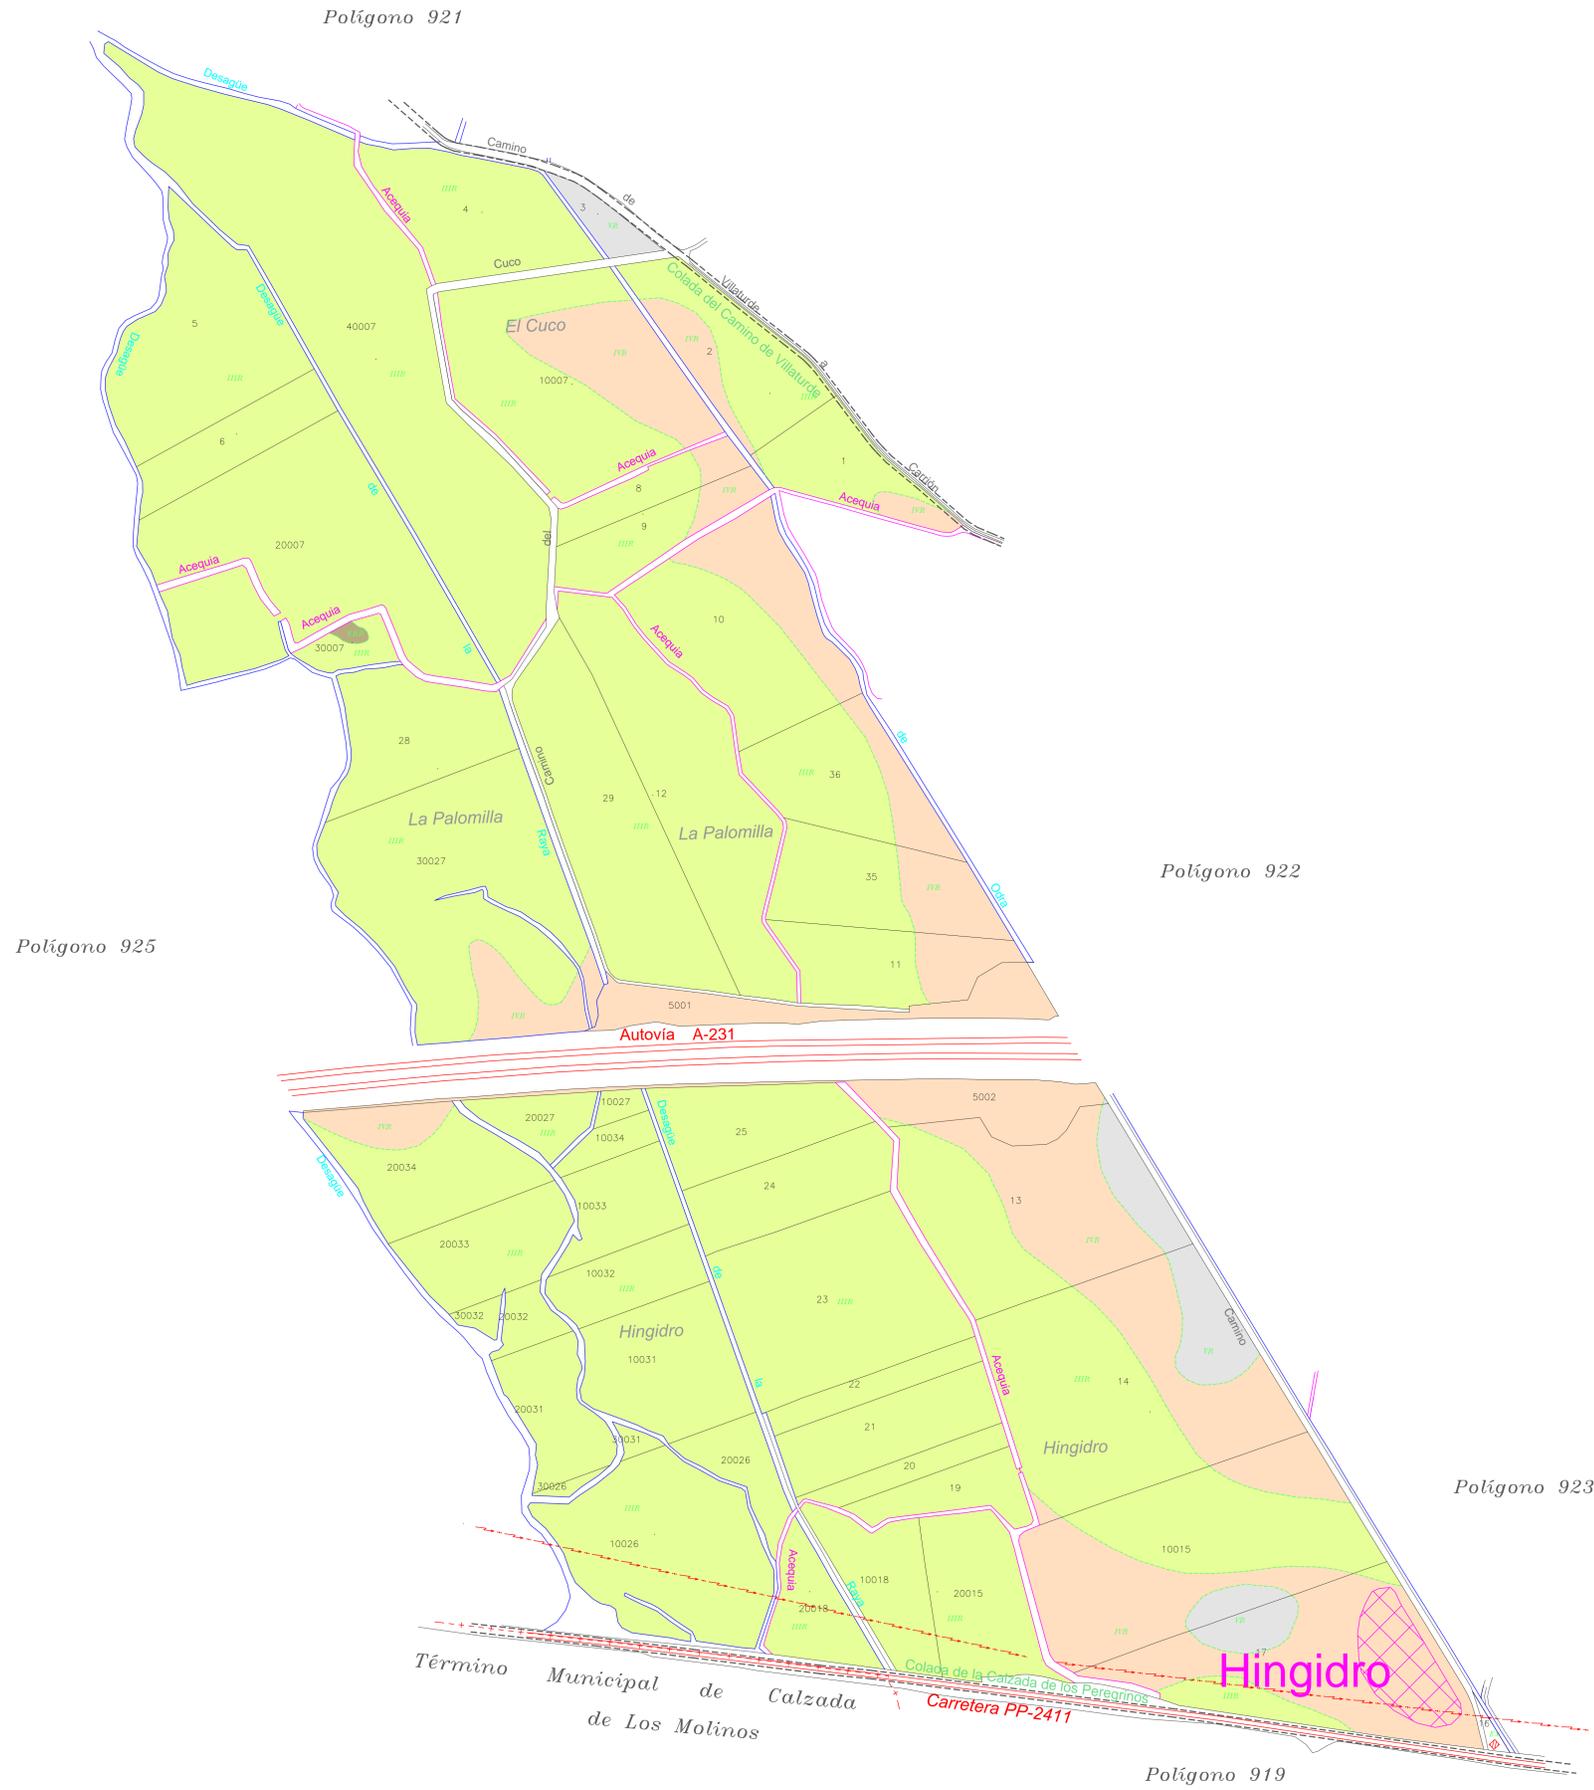

GAMA DE COLORES DE LAS DIFERENTES CLASES DE SUELO.

IR	IS
IIIR	IIIS
IIIIR	IIIS
IVR	IVS
VR	VS
VJR	VJS
VJR	ERS
ERR	Ex

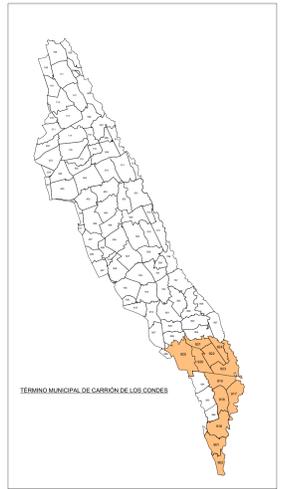

DECLARACIÓN: para hacer constar que el presente plano corresponde a las Bases Definitivas de concentración parcelaria de la zona de las Vegas de Saldaña, Carrion y Villamoronta II del Municipio de Carrion de los Condes de la Provincia de Palencia, en el año 2025.

*SR: EL/LA PRESIDENTE DE LA COMISIÓN LOCAL EL/LA SECRETARIO/A DE LA COMISIÓN LOCAL

Fdo.: D. José Félix de la Cruz Macho Fdo.: D.ª María Barrado Morante

<p>Junta de Castilla y León Comunidad de Agricultura, Ganadería y Desarrollo Rural Ministerio de Política Agraria, Ganadería y Desarrollo Rural Dirección General de Desarrollo Rural</p>	<p>GOBIERNO REGIONAL DE PALENCIA</p>	
<p>ZONA DE CONCENTRACIÓN PARCELARIA: ZONA REGABLE DE LAS VEGAS DE SALDAÑA, CARRIÓN Y VILLAMORONTA II</p> <p>PROVINCIA: PALENCIA MUNICIPIO: CARRIÓN DE LOS CONDES</p> <p>FASE: BASES DEFINITIVAS</p> <p>Observaciones: PLANO Nº 87</p>		
<p>Autor: LUIS ÁNGEL TRIGUEROS ALVAREZ</p> <p>INGENIERO TÉCNICO AGRÍCOLA</p>	<p>VºBº: IGNACIO CABANAS RINCÓN</p> <p>JEFE DE LA UNIDAD TERRITORIAL DEL ITACV</p>	<p>Polígono nº: 920</p> <p>Escala: 1/3000</p> <p>Fecha: Febrero 2025</p>