
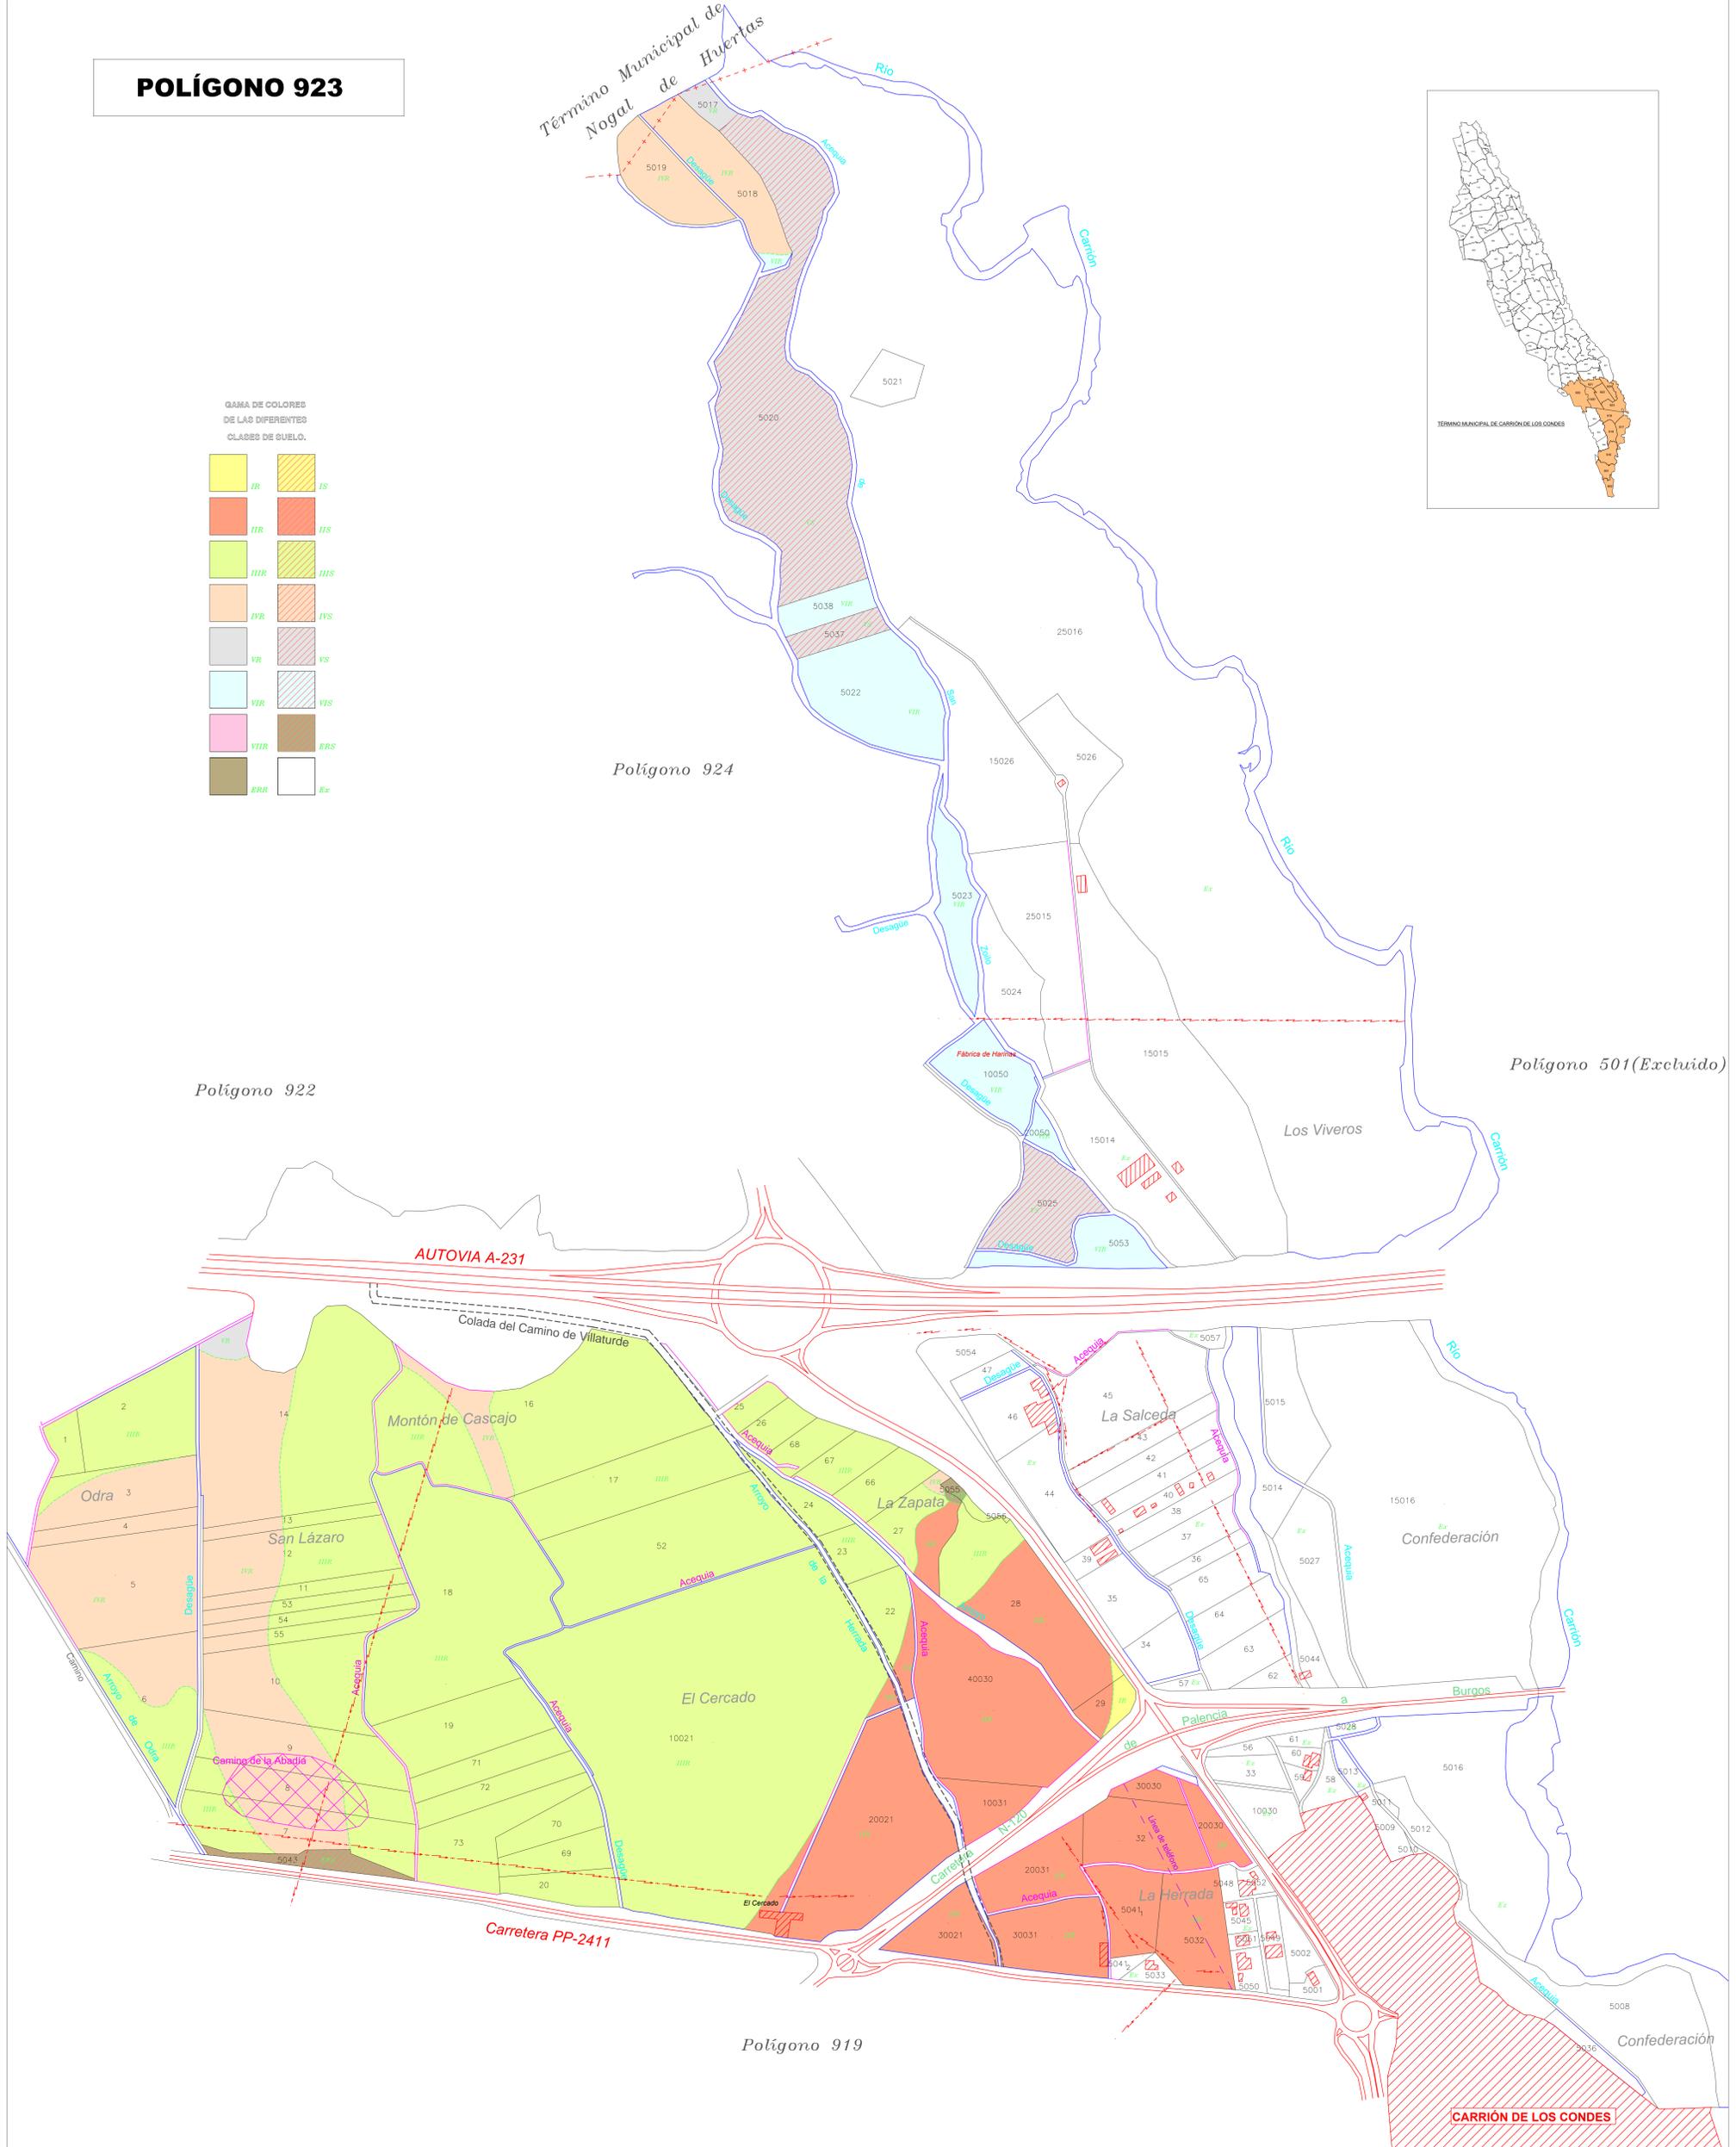


**POLÍGONO 923**

GAMA DE COLORES DE LAS DIFERENTES CLASES DE SUELO.


Término Municipal de Nogal de Huertas

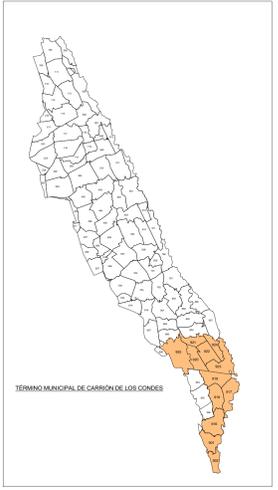

Polígono 922

Polígono 924

Polígono 501(Excluido)

Polígono 919

DIC/INGENIERO: para hacer constar que el presente plano corresponde a las Bases Definitivas de concentración parcelaria de la zona de Las Vegas de Saldaña, Carrion y Villamoronta II (Bases) aprobada por el Consejo General de Inocencio José por Resolución de 2015.

P:PP: EL/CA PRESIDENTE DE LA COMISIÓN LOCAL EL/CA SECRETARIO/A DE LA COMISIÓN LOCAL

Fdo.: D. José Félix de la Cruz Macho Fdo.: D.ª María Parrado Monante

<p>Junta de Castilla y León Comunidad de Agricultura, Ganadería y Desarrollo Rural Instituto de Estudios Agrarios, Ganaderos y Forestales Dirección General de Desarrollo Rural</p>	<p>GOBIERNO REGIONAL DE CASTILLA Y LEÓN</p>	
<p>ZONA DE CONCENTRACIÓN PARCELARIA: <b>ZONA REGABLE DE LAS VEGAS DE SALDAÑA, CARRIÓN Y VILLAMORONTA II</b></p> <p>PROVINCIA: PALENCIA MUNICIPIO: CARRIÓN DE LOS CONDES</p> <p>FASE: <b>BASES DEFINITIVAS</b></p> <p>Observaciones:</p>		
<p><b>PLANO Nº 90</b></p>		
<p>Autor: LUIS ÁNGEL TRUJEROS ALVAREZ</p> <p>INGENIERO TÉCNICO AGRÍCOLA</p>	<p>V:PP: IGNACIO CABANAS RINCÓN</p> <p>Jefe de la Unidad Territorial del ITACY.</p>	<p>Polígono nº: <b>923</b></p> <p>Escala: <b>1/3000</b></p> <p>Fecha: <b>Febrero 2025</b></p>

