

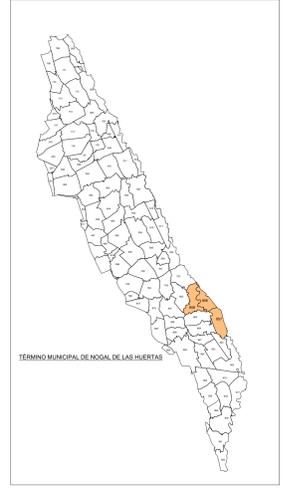


POLÍGONO 858

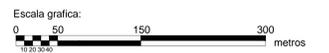

RAMA DE COLORES DE LAS DIFERENTES CLASES DE SUELO.

IR	IS
IIR	IIS
IIIR	IIIS
IVR	IVS
VR	VS
VIR	VIS
VIR	ERS
ERR	Ex

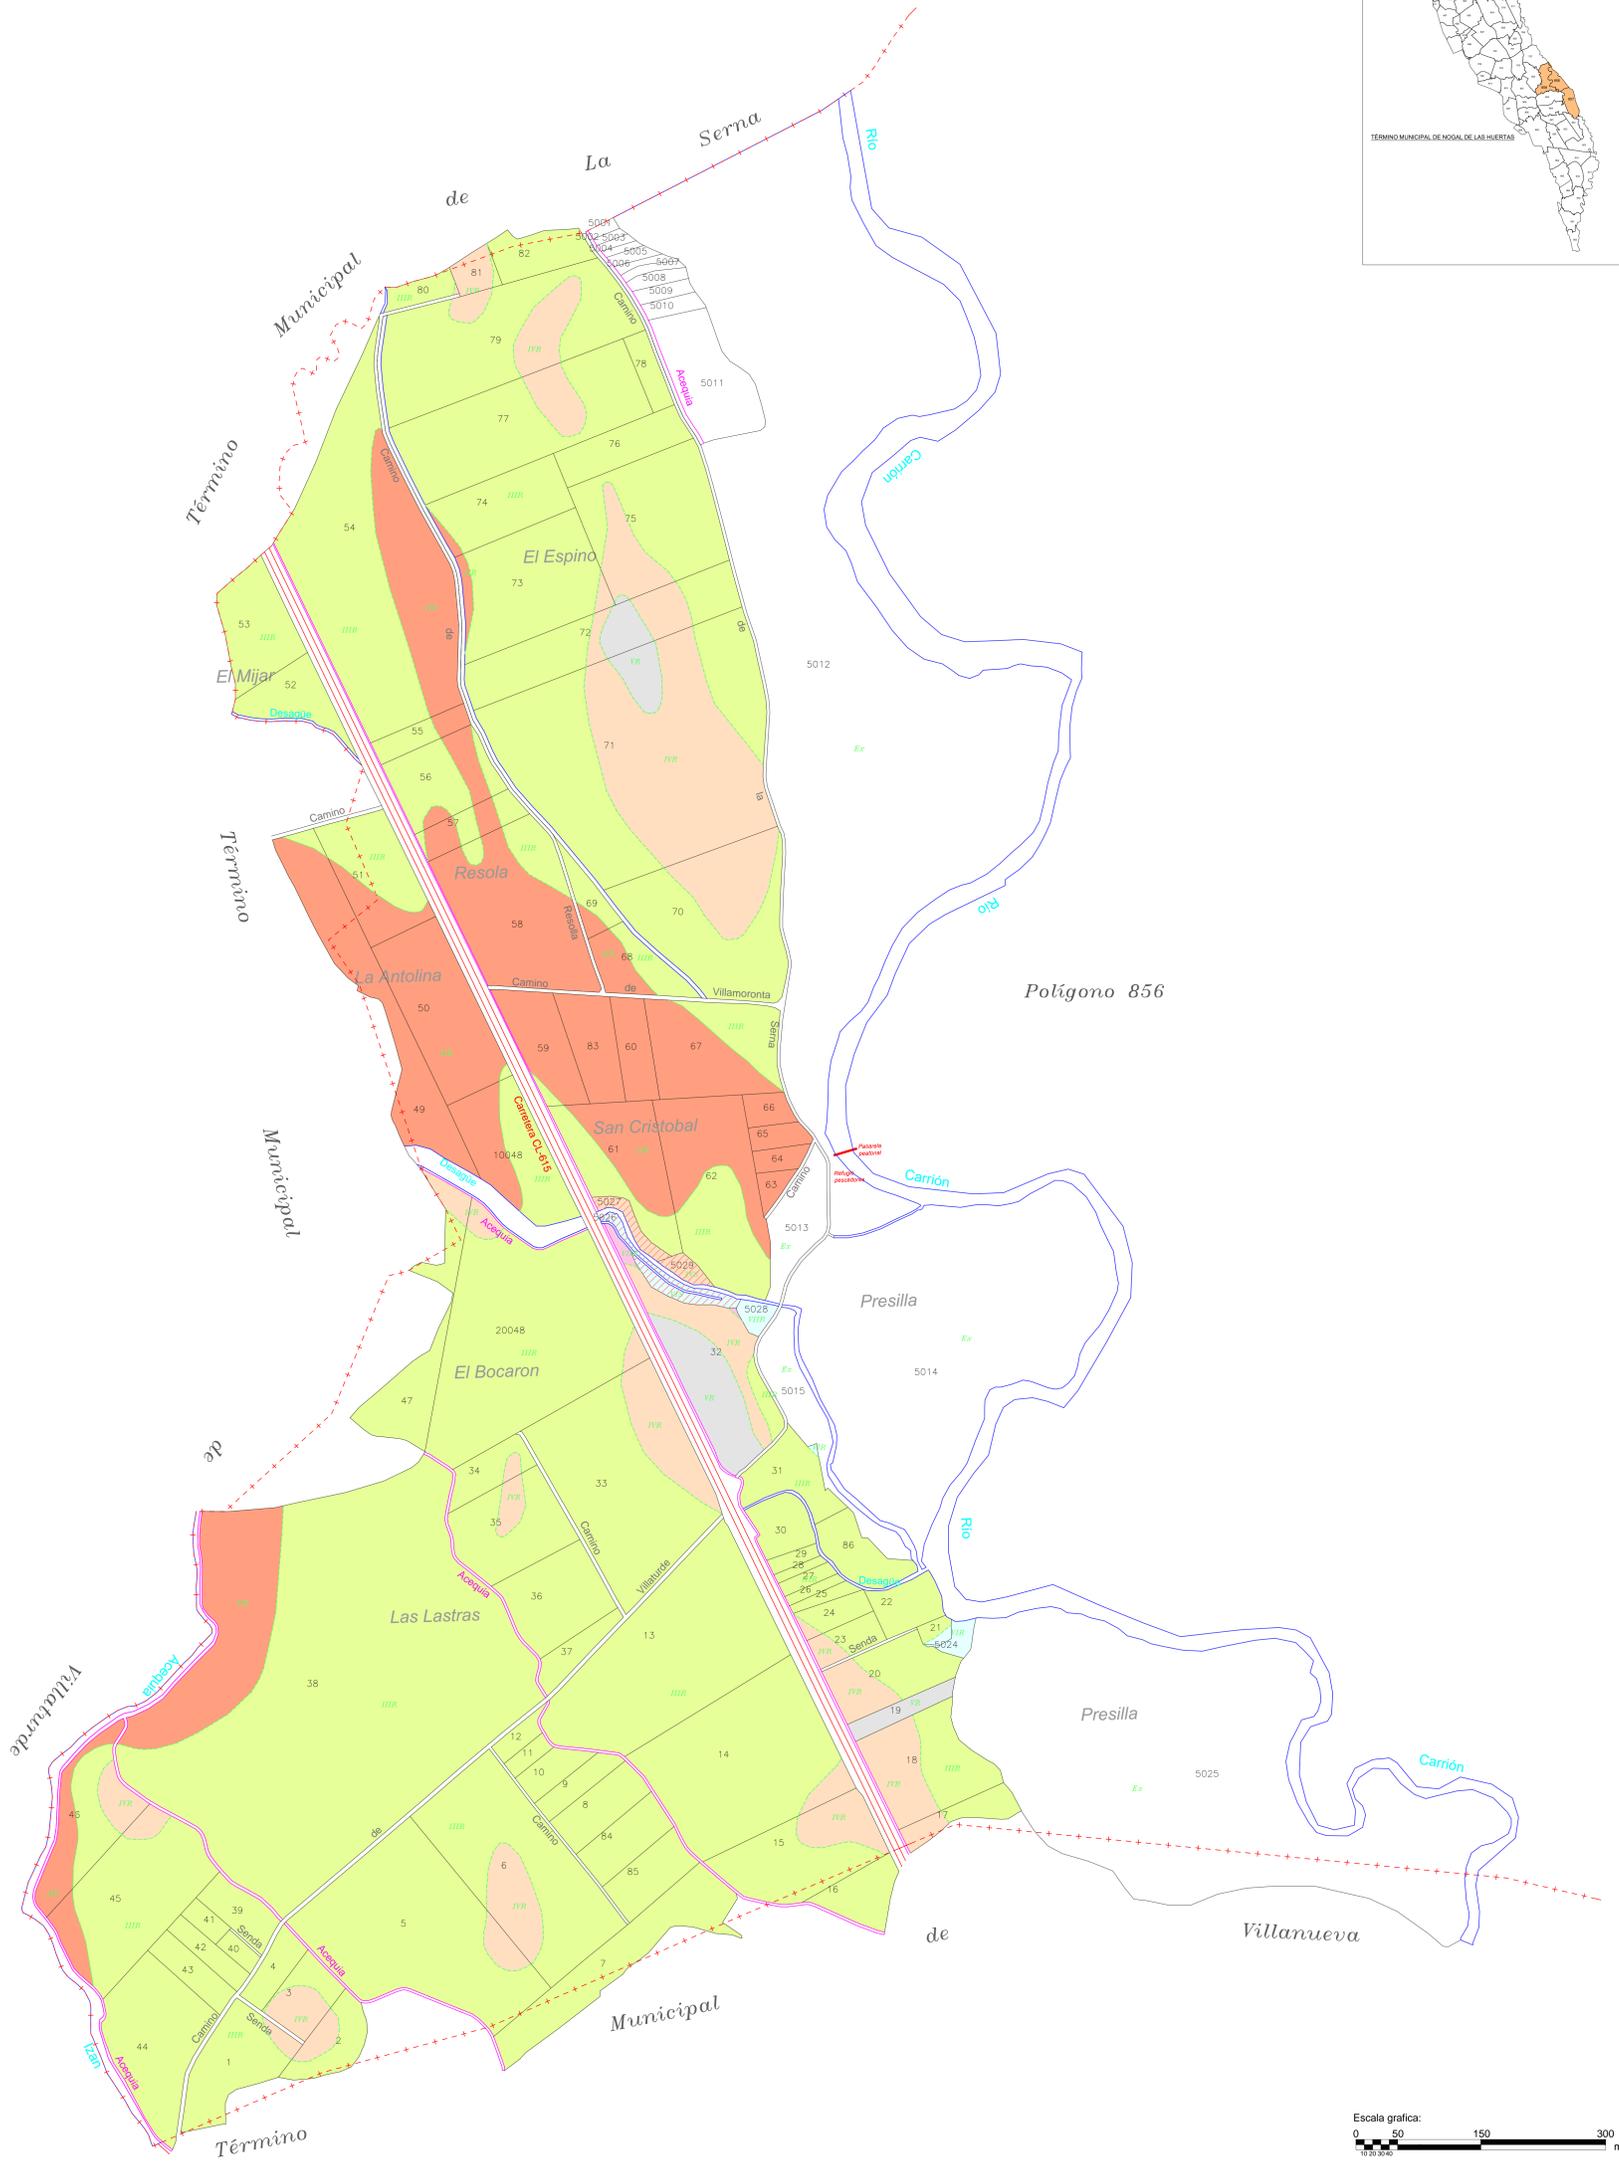

DECLARACIÓN: para hacer constar que el presente plano corresponde a las Bases Definitivas de concentración parcelaria de la zona de Las Huertas de la Vega de Saldaña, Carrion y Villamoronta II (Bases) aprobada por el Decreto Central de 12 de marzo de 1964 de 1964.

Y.P.º: EL/LA PRESIDENTE DE LA COMISIÓN LOCAL EL/LA SECRETARIO/A DE LA COMISIÓN LOCAL

Fdo.: D. José Félix de la Cruz Macho Fdo.: D.ª María Parrado-Manante

Junta de Castilla y León
 Consejería de Agricultura, Ganadería y Desarrollo Rural
 Dirección General de Política Agraria Comunitaria y Desarrollo Rural
 Dirección General de Desarrollo Rural

ZONA DE CONCENTRACION PARCELARIA:
ZONA REGABLE DE LAS VEGAS DE SALDAÑA,
CARRIÓN Y VILLAMORONTA II
 PROVINCIA: PALENCIA MUNICIPIO: NOGAL DE LAS HUERTAS

FASE: **BASES DEFINITIVAS**

Observaciones: **PLANO Nº 80**

Autor: LUIS ÁNGEL TRIGUEROS ALVAREZ V.P.º: SONICAO CABANAS RINCÓN
 INGENIERO TÉCNICO AGRÍCOLA JEFE DE LA UNIDAD TERRITORIAL DEL ITACY

Polígono nº: **858**
 Escala: **1/3000**
 Fecha: **Febrero 2025**