

POLÍGONO 301

Término Municipal de Santervás de la Vega



Polígono 224

Polígono 302

Polígono 1 (Excluido)

Polígono 303

GAMA DE COLORES
DE LAS DIFERENTES
CLASES DE SUELO.

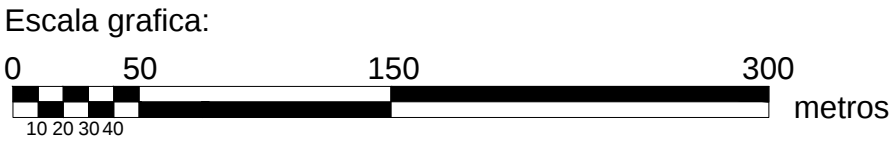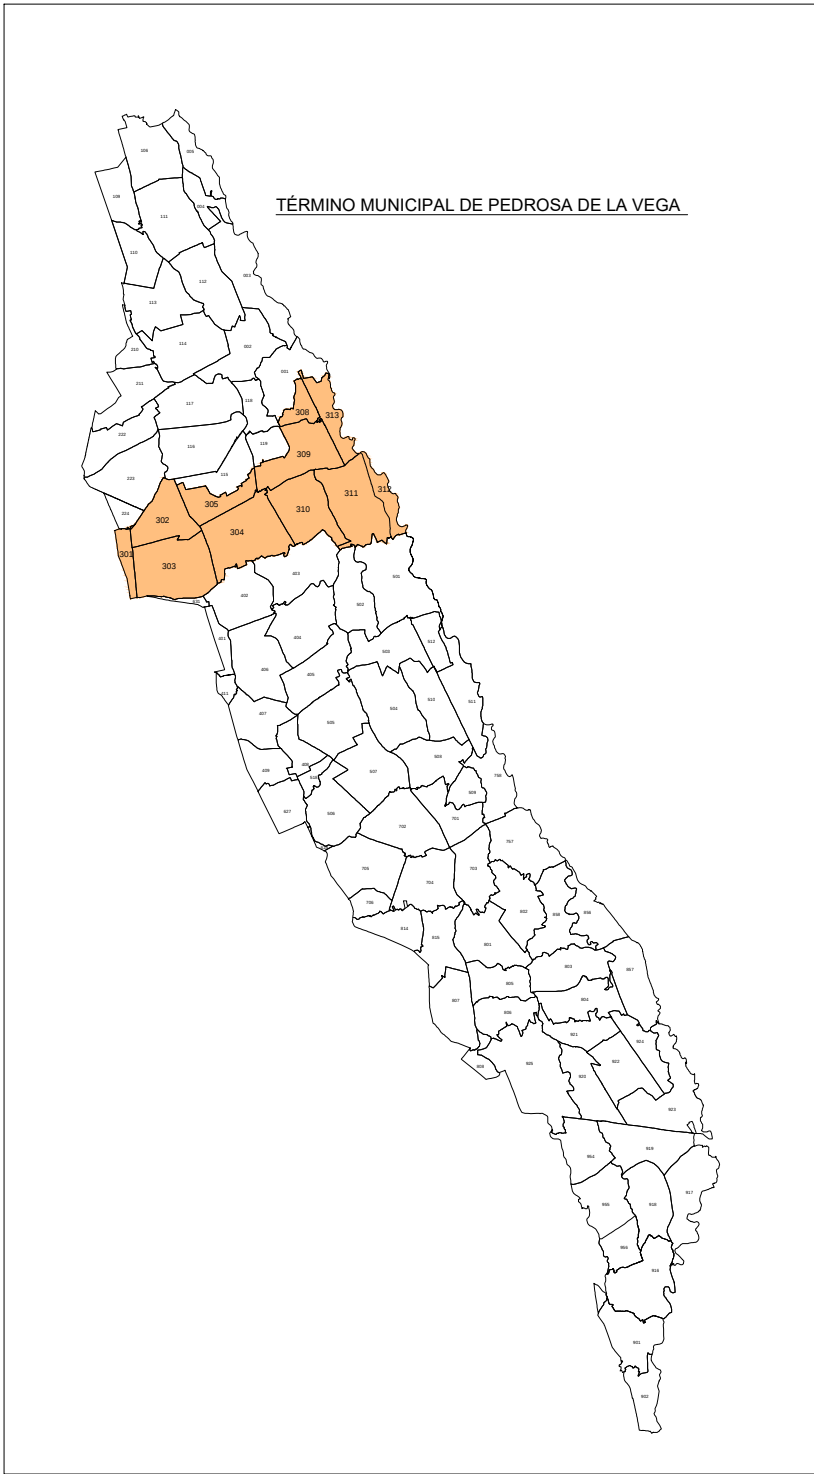

DILIGENCIA: para hacer constar que el presente plano corresponde a las Bases Definitivas de concentración parcelaria de la zona de la Zona Regable de las Vegas de Saldaña, Carrión y Villamoronta II (Palencia), aprobadas por la Dirección General de Desarrollo Rural por Resolución de de de 2023.

VºBº EL/LA PRESIDENTE DE LA COMISIÓN LOCAL EL/LA SECRETARIO/A DE LA COMISIÓN LOCAL

Fdo.: D. José Félix de la Cruz Macho Fdo.: D.ª María Parrado Morante

ZONA DE CONCENTRACIÓN PARCELARIA: ZONA REGABLE DE LAS VEGAS DE SALDAÑA, CARRIÓN Y VILLAMORONTA II PROVINCIA: PALENCIA MUNICIPIO: PEDROSA DE LA VEGA FASE: BASES DEFINITIVAS		
Observaciones: PLANO Nº 23		
Autor: LUIS ÁNGEL TRIGUEROS ÁLVAREZ	Vº.Bº: IGNACIO CABAÑAS RINCÓN	Polígono nº: 301 Escala: 1/3000 Fecha: Febrero 2025
INGENIERO TÉCNICO AGRÍCOLA JEFE DE LA UNIDAD TERRITORIAL DEL ITACYL		