
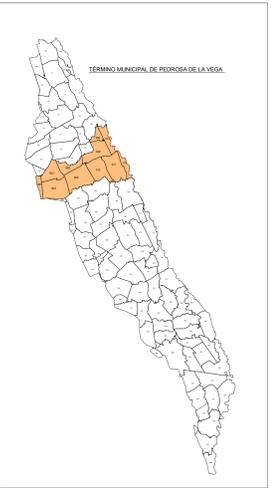


POLÍGONO 312

RAMA DE COLORES DE LAS DIFERENTES CLASES DE SUELO.

IR	IS
IIR	IIS
IIIR	IIIS
IVR	IVS
VR	VS
VIR	VIS
VHR	ERS
ERR	Ex

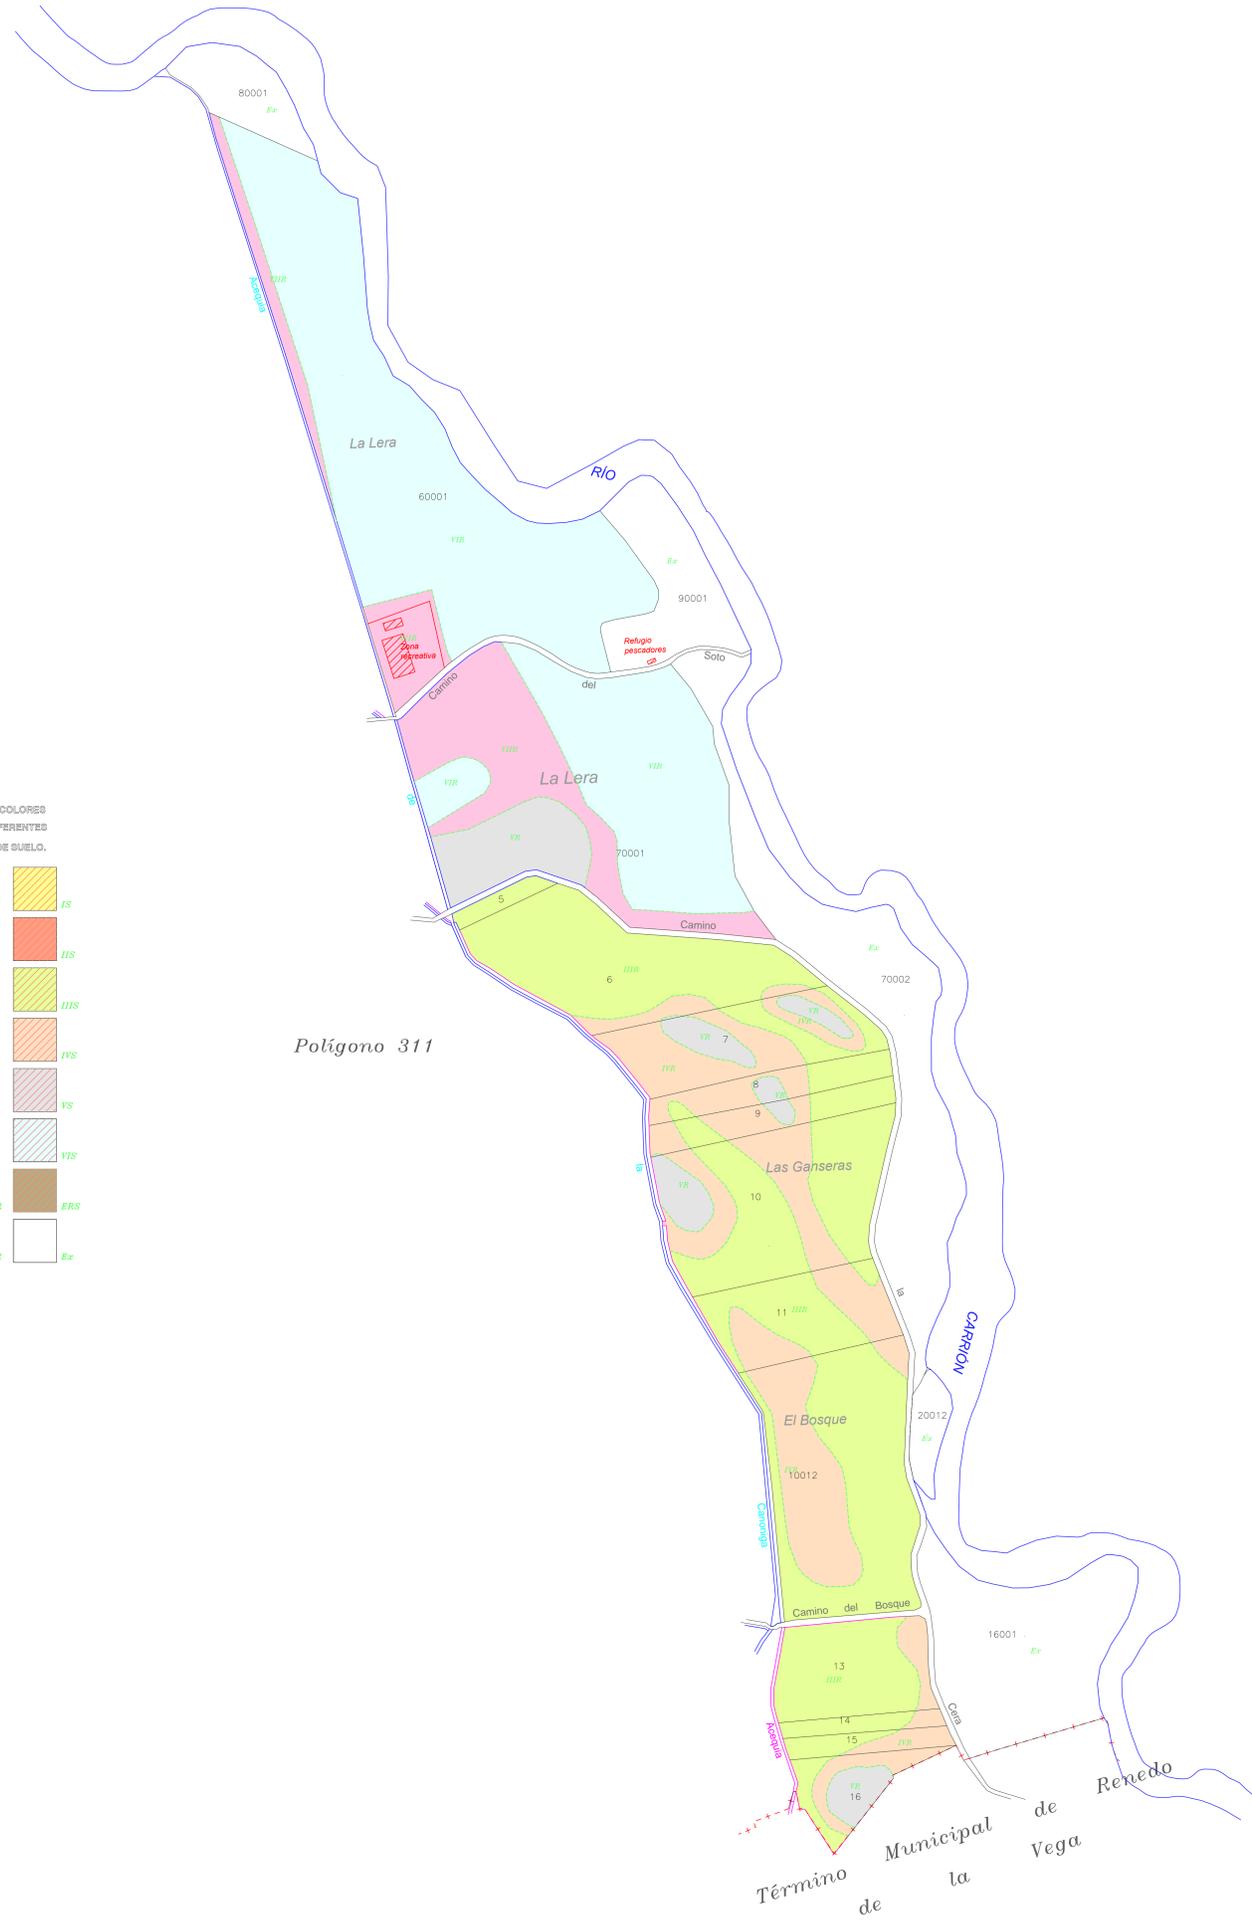

DECLARACIÓN: para hacer constar que el presente plano corresponde a las Bases Definitivas de concentración parcelaria de la zona de la Cruz Aguada de las Vegas de Saldaña, Carrion y Villamoronta II (Pedrosa) aprobada por la Dirección General de Desarrollo Rural de la Junta de Castilla y León de 2015.

Yo, EL/LA PRESIDENTE DE LA COMISIÓN LOCAL EL/LA SECRETARIO/A DE LA COMISIÓN LOCAL

Fdo: D. José Félix de la Cruz Macho Fdo: D.ª María Barrado Morante

<p>Junta de Castilla y León Comunidad de Agricultura, Ganadería y Desarrollo Rural Ministerio de Política Agraria, Ganadería y Desarrollo Rural Dirección General de Desarrollo Rural</p>	
<p>ZONA DE CONCENTRACIÓN PARCELARIA: ZONA REGABLE DE LAS VEGAS DE SALDAÑA, CARRIÓN Y VILLAMORONTA II</p>	
<p>PROVINCIA: PALENCIA MUNICIPIO: PEDROSA DE LA VEGA</p>	
<p>FASE: BASES DEFINITIVAS</p>	
<p>Observaciones: PLANO Nº 32</p>	
<p>Autor: LUIS ÁNGEL TRIGUEROS ALVAREZ</p> <p>INGENIERO TÉCNICO AGRÍCOLA</p>	<p>Vº Bº: IGNACIO CABANAS RINCÓN</p> <p>JEFE DE LA UNIDAD TERRITORIAL DEL ITACYL</p>
<p>Polígono nº: 312</p>	
<p>Escala: 1/3000</p>	
<p>Fecha: Febrero 2025</p>	