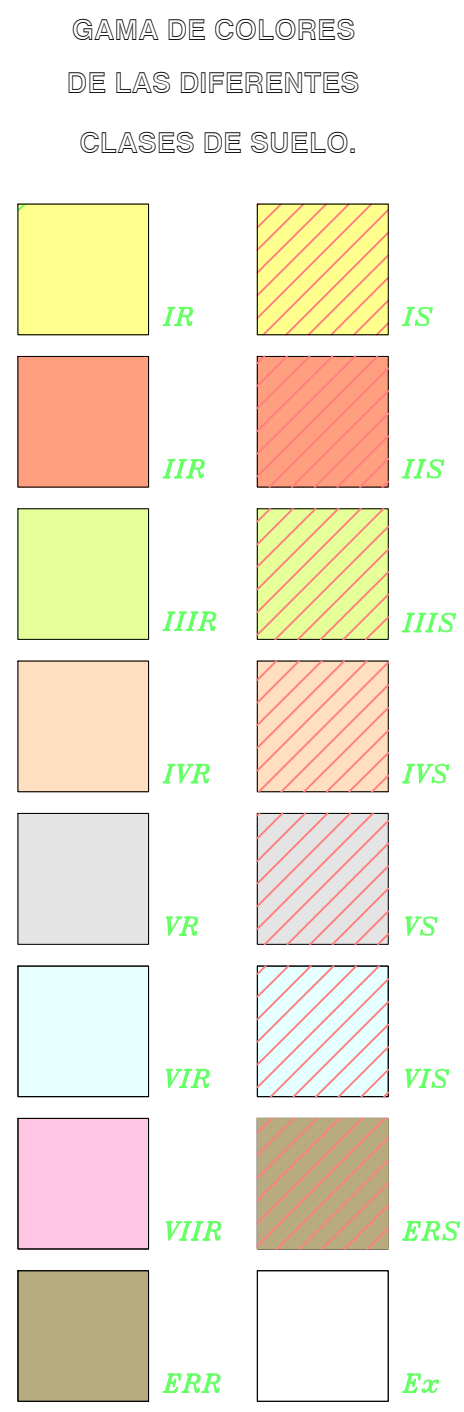
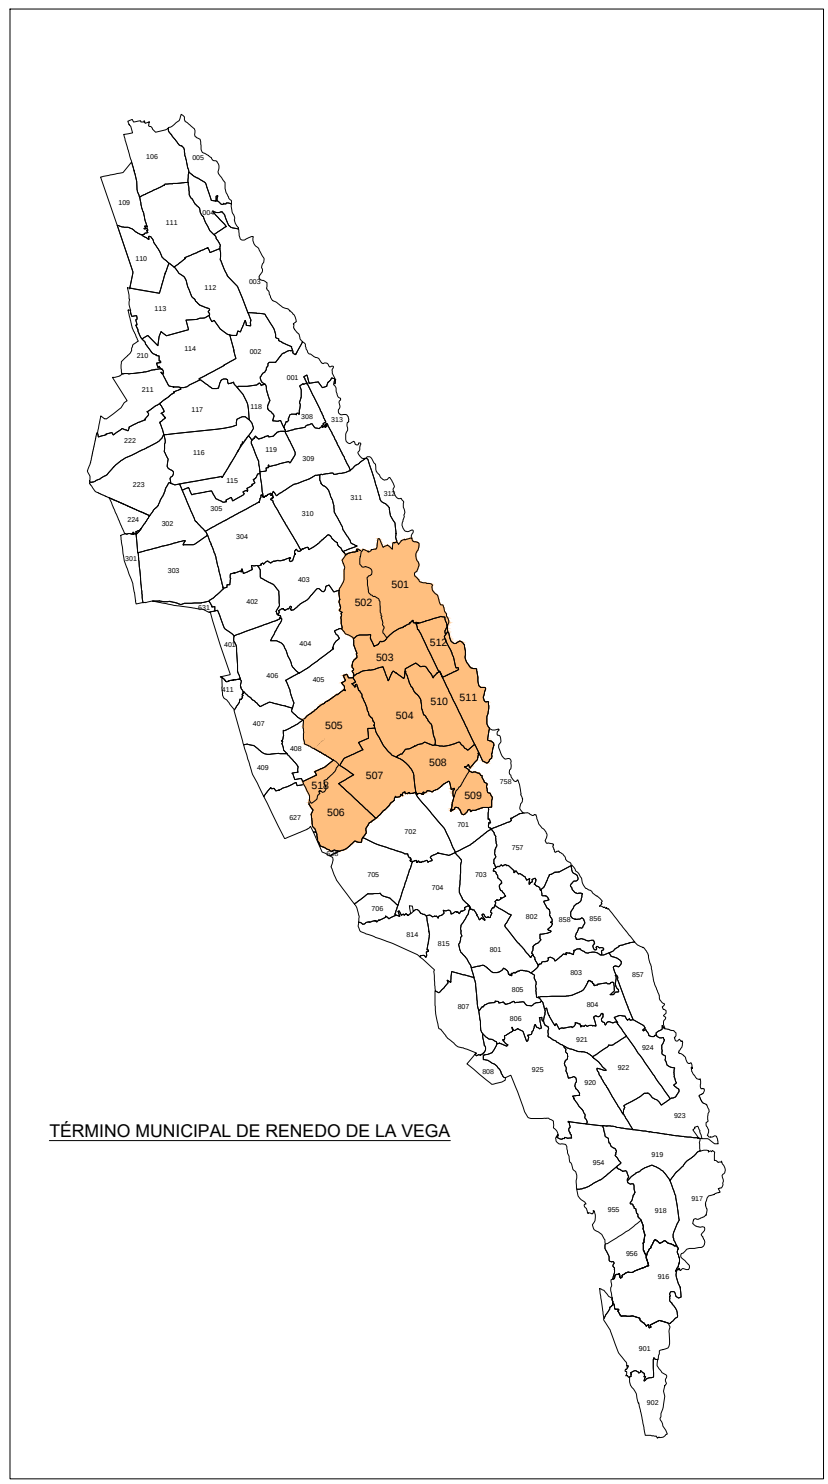


DILEGENCIA: para hacer constar que el presente plano corresponde a las Bases Definitivas de concentración parcelaria de la zona de la Zona Regable de las Vegas de Saldaña, Carrion y Villamoronta (Planencia) aprobadas por la Dirección General de Obras Rurales por Resolución de 14 de Mayo de 1963.	
Nººº DEL PRESIDENTE DE LA COMISIÓN LOCAL	EL/LA SECRETARIO/A DE LA COMISIÓN LOCAL
Fdo.: D. José Félix de la Cruz Macho	Fdo.: D.ª María Barrado Monte
Junta de Castilla y León Consejería de Agricultura, Ganadería y Desarrollo Rural Subdirección General de Ganadería y Desarrollo Rural Dirección General de Desarrollo Rural	INSTITUTO TECNOLÓGICO AGRARIO DE CASTILLA Y LEÓN Departamento de Ganadería y Desarrollo Rural Subdirección General de Ganadería y Desarrollo Rural Dirección General de Desarrollo Rural
ZONA DE CONCENTRACIÓN PARCELARIA: ZONA REGABLE DE LAS VEGAS DE SALDAÑA, CARRIÓN Y VILLAMORONTA II	
PROVINCIA: PALENCIA	MUNICIPIO: REINO DE LA VEGA
BASES DEFINITIVAS PLANO Nº 54	
Observaciones:	
Autor: LUIS ANGEL TROGUEROS ALVAREZ INGENIERO TÉCNICO AGRICOLA	V.P.B: XENABAS RINCÓN JEFE DE LA UNIDAD TERRITORIAL DEL ITACYL