


POLÍGONO 001

Polígono 2

GAMA DE COLORES DE LAS DIFERENTES CLASES DE SUELO.

IR	IS
IIR	IIS
IIIR	IIIS
IIIR	IIIS
IVR	IVS
VR	VS
VIR	VIS
VIR	ERS
ERR	Ex

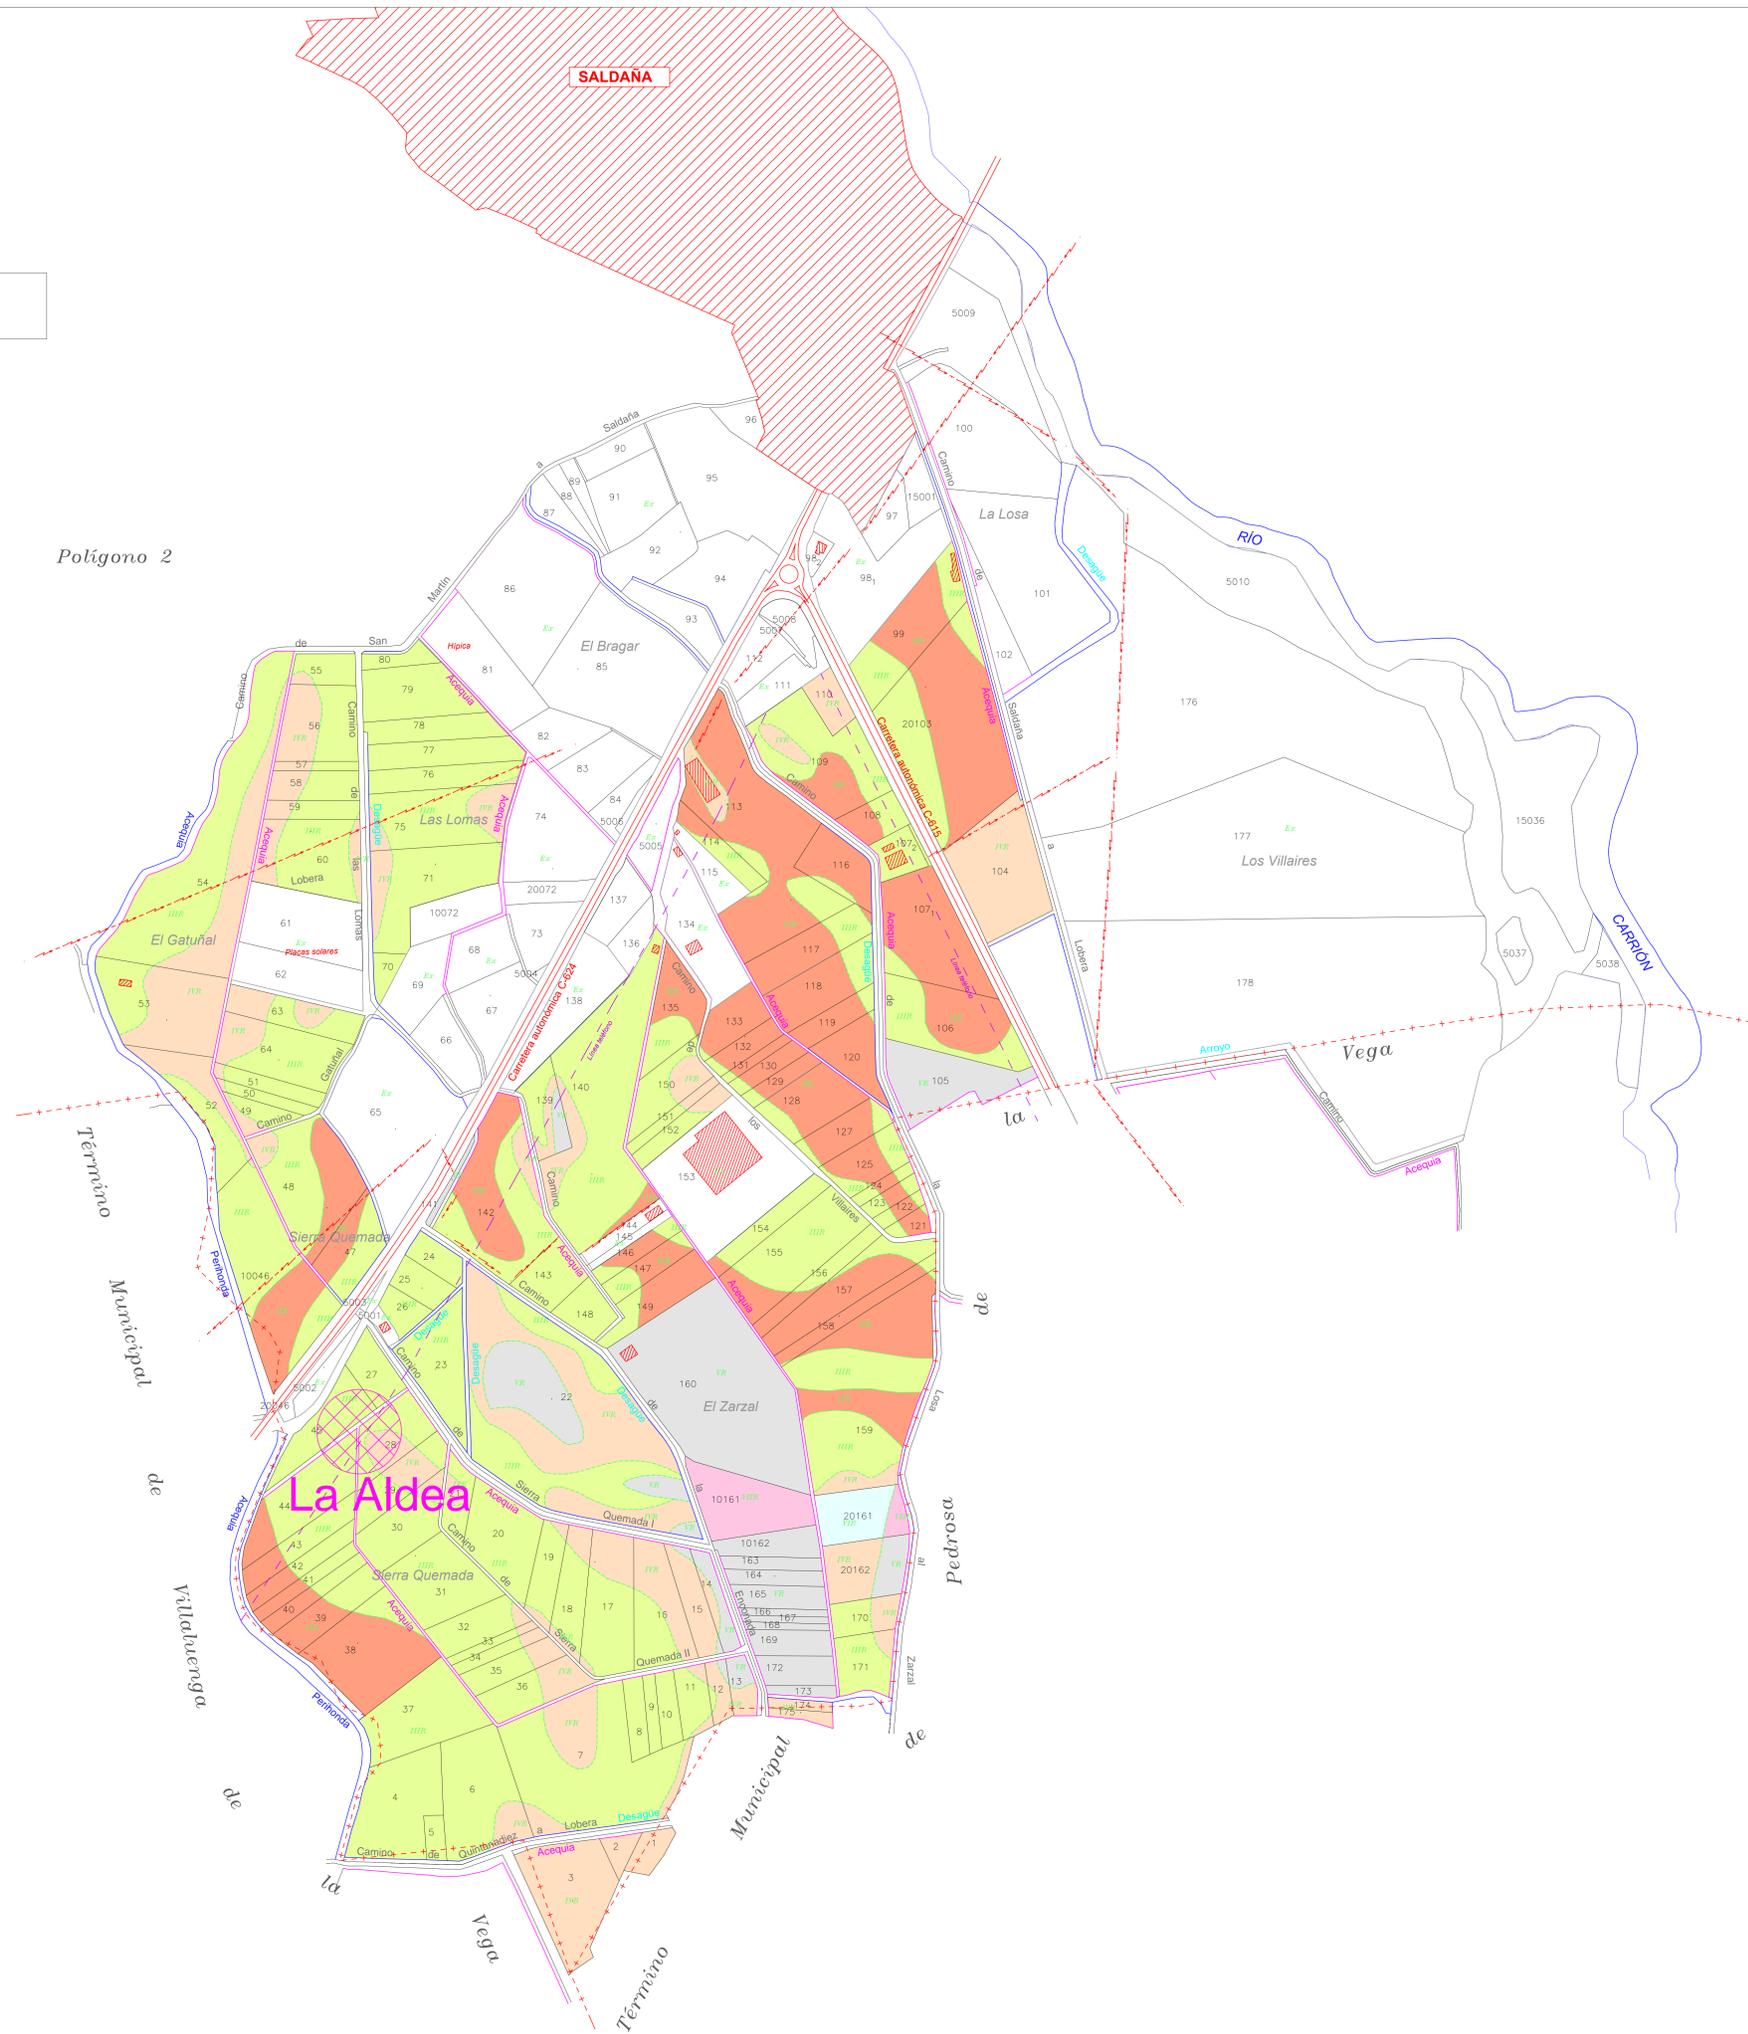

INGENIERIA para hacer constar que el presente plano corresponde a las Bases Definitivas de concentración parcelaria de la zona de la Cruz Vieja de las Vegas de Saldaña, Carrion y Villamoronta II, perteneciente al término municipal de Saldaña, provincia de Palencia, a 2025.

1º) EL/ LA PRESIDENTE DE LA COMISIÓN LOCAL EL/ LA SECRETARIO/A DE LA COMISIÓN LOCAL

Fdo.: D. José Félix de la Cruz Macho Fdo.: D.ª María Barrado Morante

Junta de Castilla y León
 Consejería de Agricultura, Ganadería y Desarrollo Rural
 Dirección General de Política Agraria Comunitaria y Desarrollo Rural
 Dirección General de Ordenación Rural

ZONA DE CONCENTRACIÓN PARCELARIA:
ZONA REGABLE DE LAS VEGAS DE SALDAÑA, CARRIÓN Y VILLAMORONTA II
 PROVINCIA: PALENCIA MUNICIPIO: SALDAÑA

FASE: **BASES DEFINITIVAS**

Observaciones:

PLANO Nº 1

Autor: LUIS ÁNGEL TRIGUEROS ALVAREZ Vº) Bº) IGNACIO CABANAS RINCÓN
 INGENIERO TÉCNICO AGRÍCOLA JEFE DE LA UNIDAD TERRITORIAL DEL ITACY

Polígono nº: **001**
 Escala: 1/3000
 Fecha: Febrero 2025