


GAMA DE COLORES DE LAS DIFERENTES CLASES DE SUELO.

IR	IS
IIR	IIS
IIIR	IIIS
IIIR	IIIS
IVR	IVS
VR	VS
VIR	VIS
VIIIR	VIIS
RRR	RS
	Ex

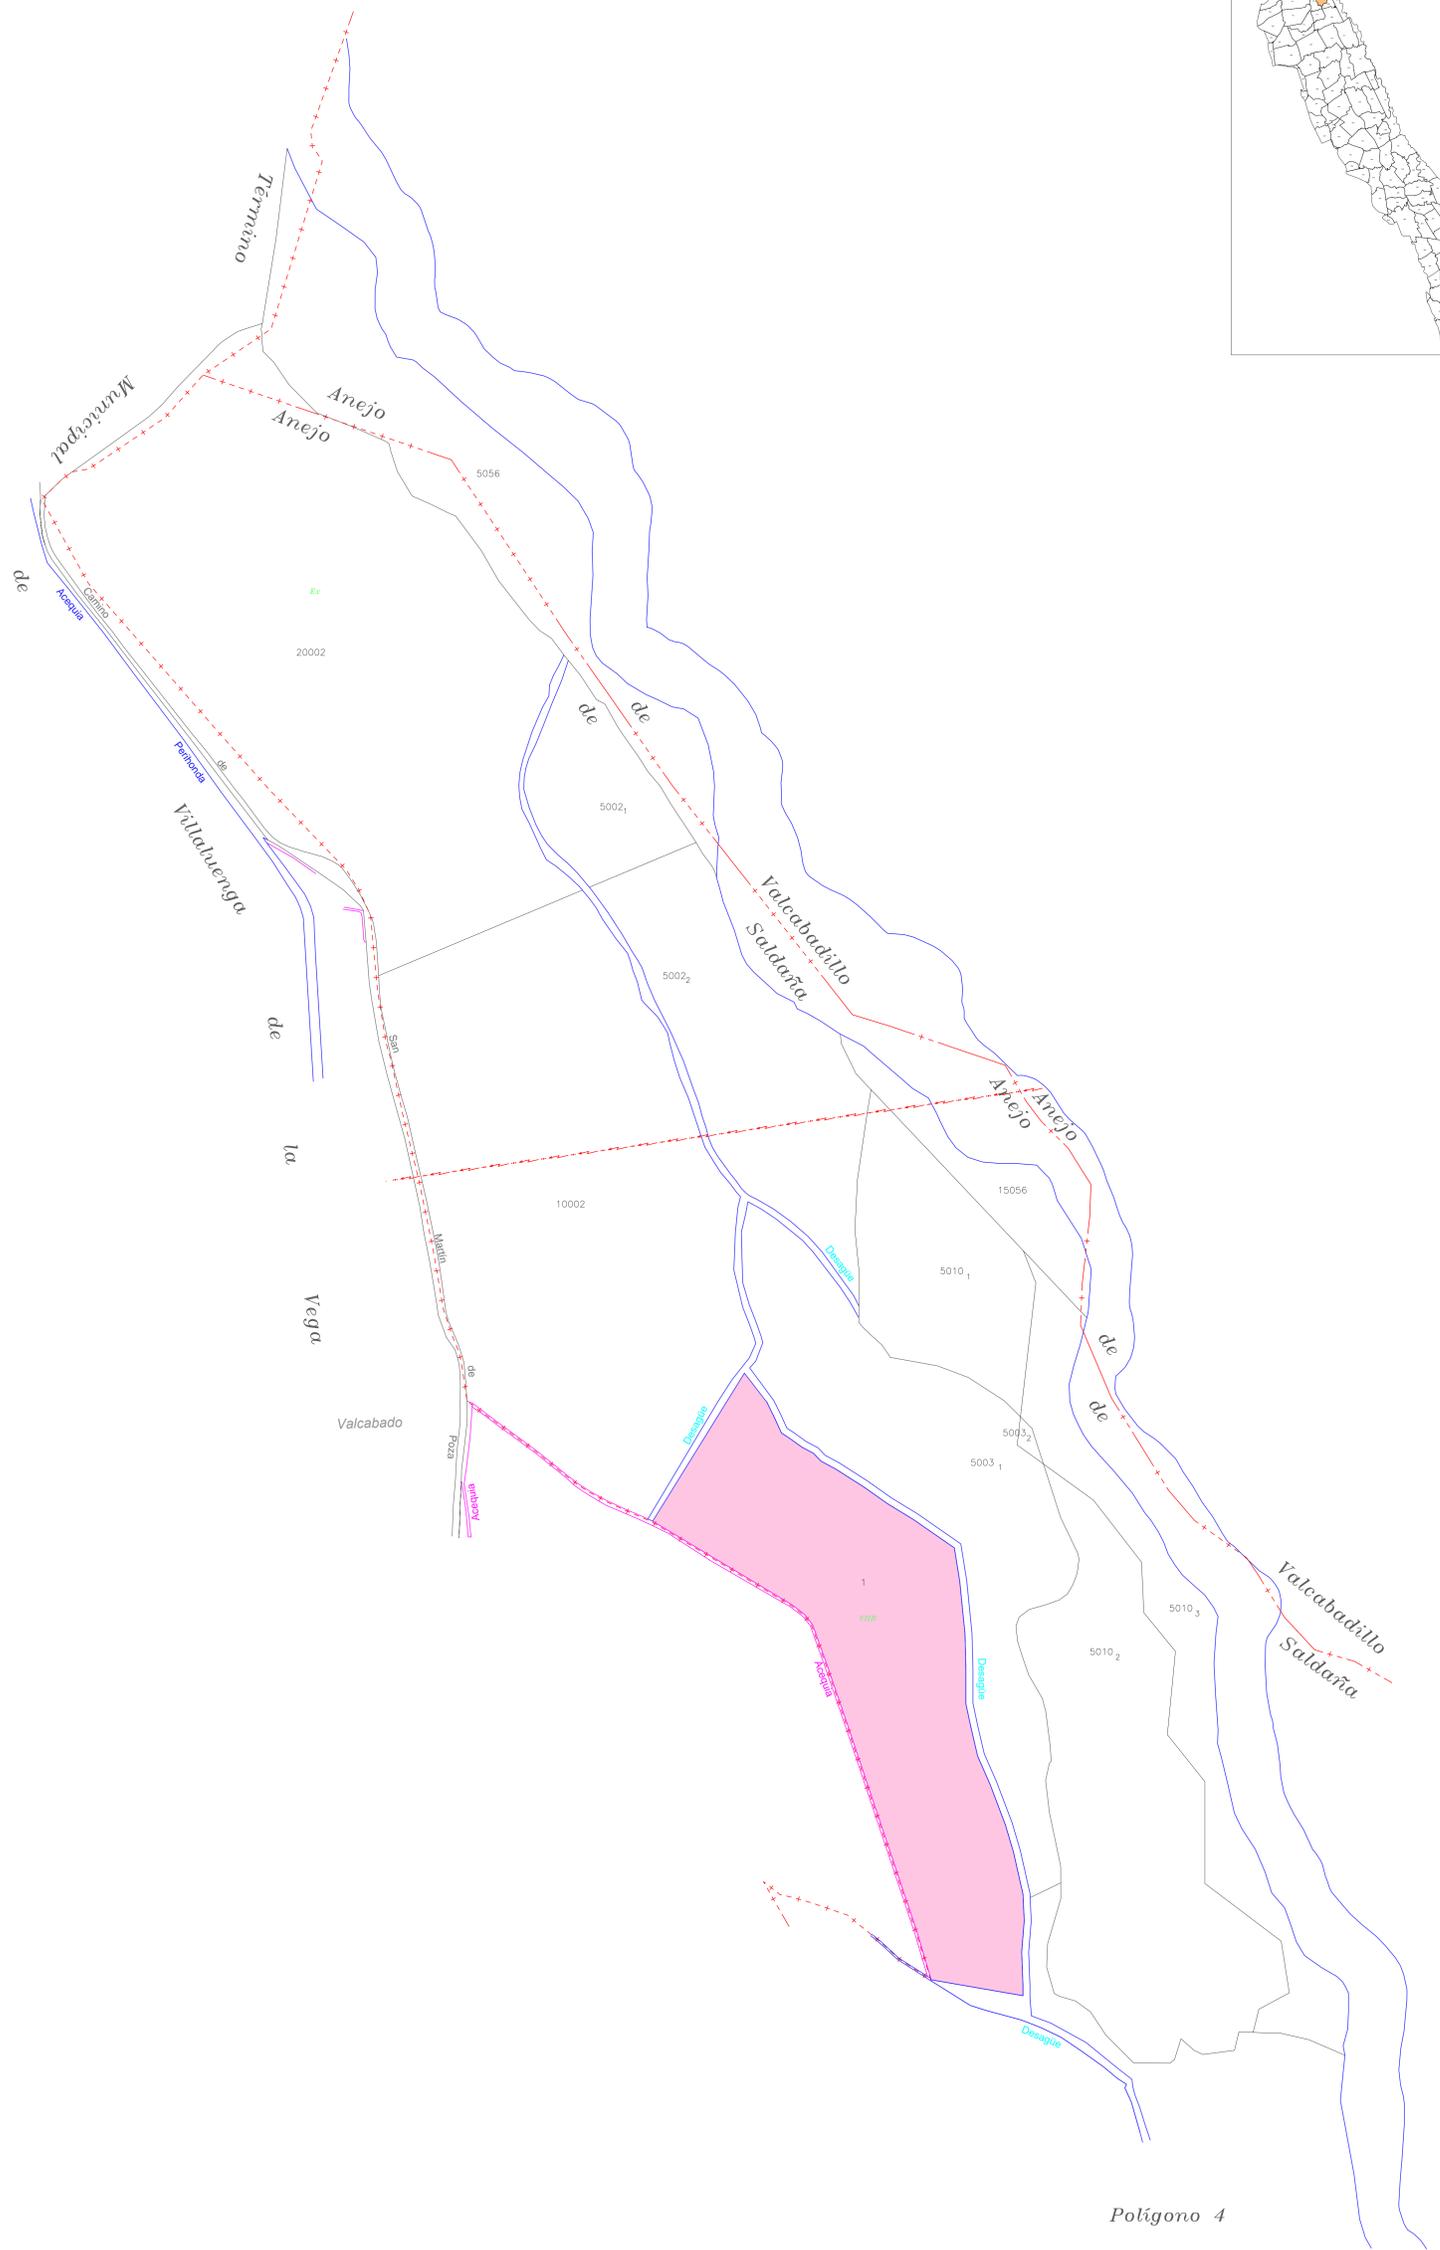

Polígono 4

**POLÍGONO 005**



DECLARACIÓN: para hacer constar que el presente plano corresponde a las Bases Definitivas de concentración parcelaria de la zona de concentración parcelaria de las Vegas de Saldaña, Carrión y Villamoronta II de la zona regable de las Vegas de Saldaña, Carrión y Villamoronta II (Bases) aprobada por el Decreto 10/1994 de 10 de febrero de 1994.

VºPº EL/LA PRESIDENTE DE LA COMISIÓN LOCAL EL/LA SECRETARIO/A DE LA COMISIÓN LOCAL

Fdo.: D. José Félix de la Cruz Macho Fdo.: D.ª María Ramón Morante

**Junta de Castilla y León**  
 Consejería de Agricultura, Ganadería y Desarrollo Rural  
 Departamento de Política Agraria Comunitaria y Desarrollo Rural  
 Dirección General de Desarrollo Rural

**ZONA DE CONCENTRACIÓN PARCELARIA:**  
**ZONA REGABLE DE LAS VEGAS DE SALDAÑA,**  
**CARRIÓN Y VILLAMORONTA II**  
 PROVINCIA: PALENCIA MUNICIPIO: SALDAÑA

FASE: **BASES DEFINITIVAS**

Observaciones: **PLANO Nº 5**

Autor: LUIS ÁNGEL TRIGUEROS ALVAREZ VºPº: IGNACIO CABAÑAS RINCÓN  
 INGENIERO TÉCNICO AGRÍCOLA JEFE DE LA UNIDAD TERRITORIAL DEL ITACY

Polígono nº: **005**  
 Escala: 1/3000  
 Fecha: Febrero 2025