


# PAÑOLETA SANTERVÁS DE LA VEGA

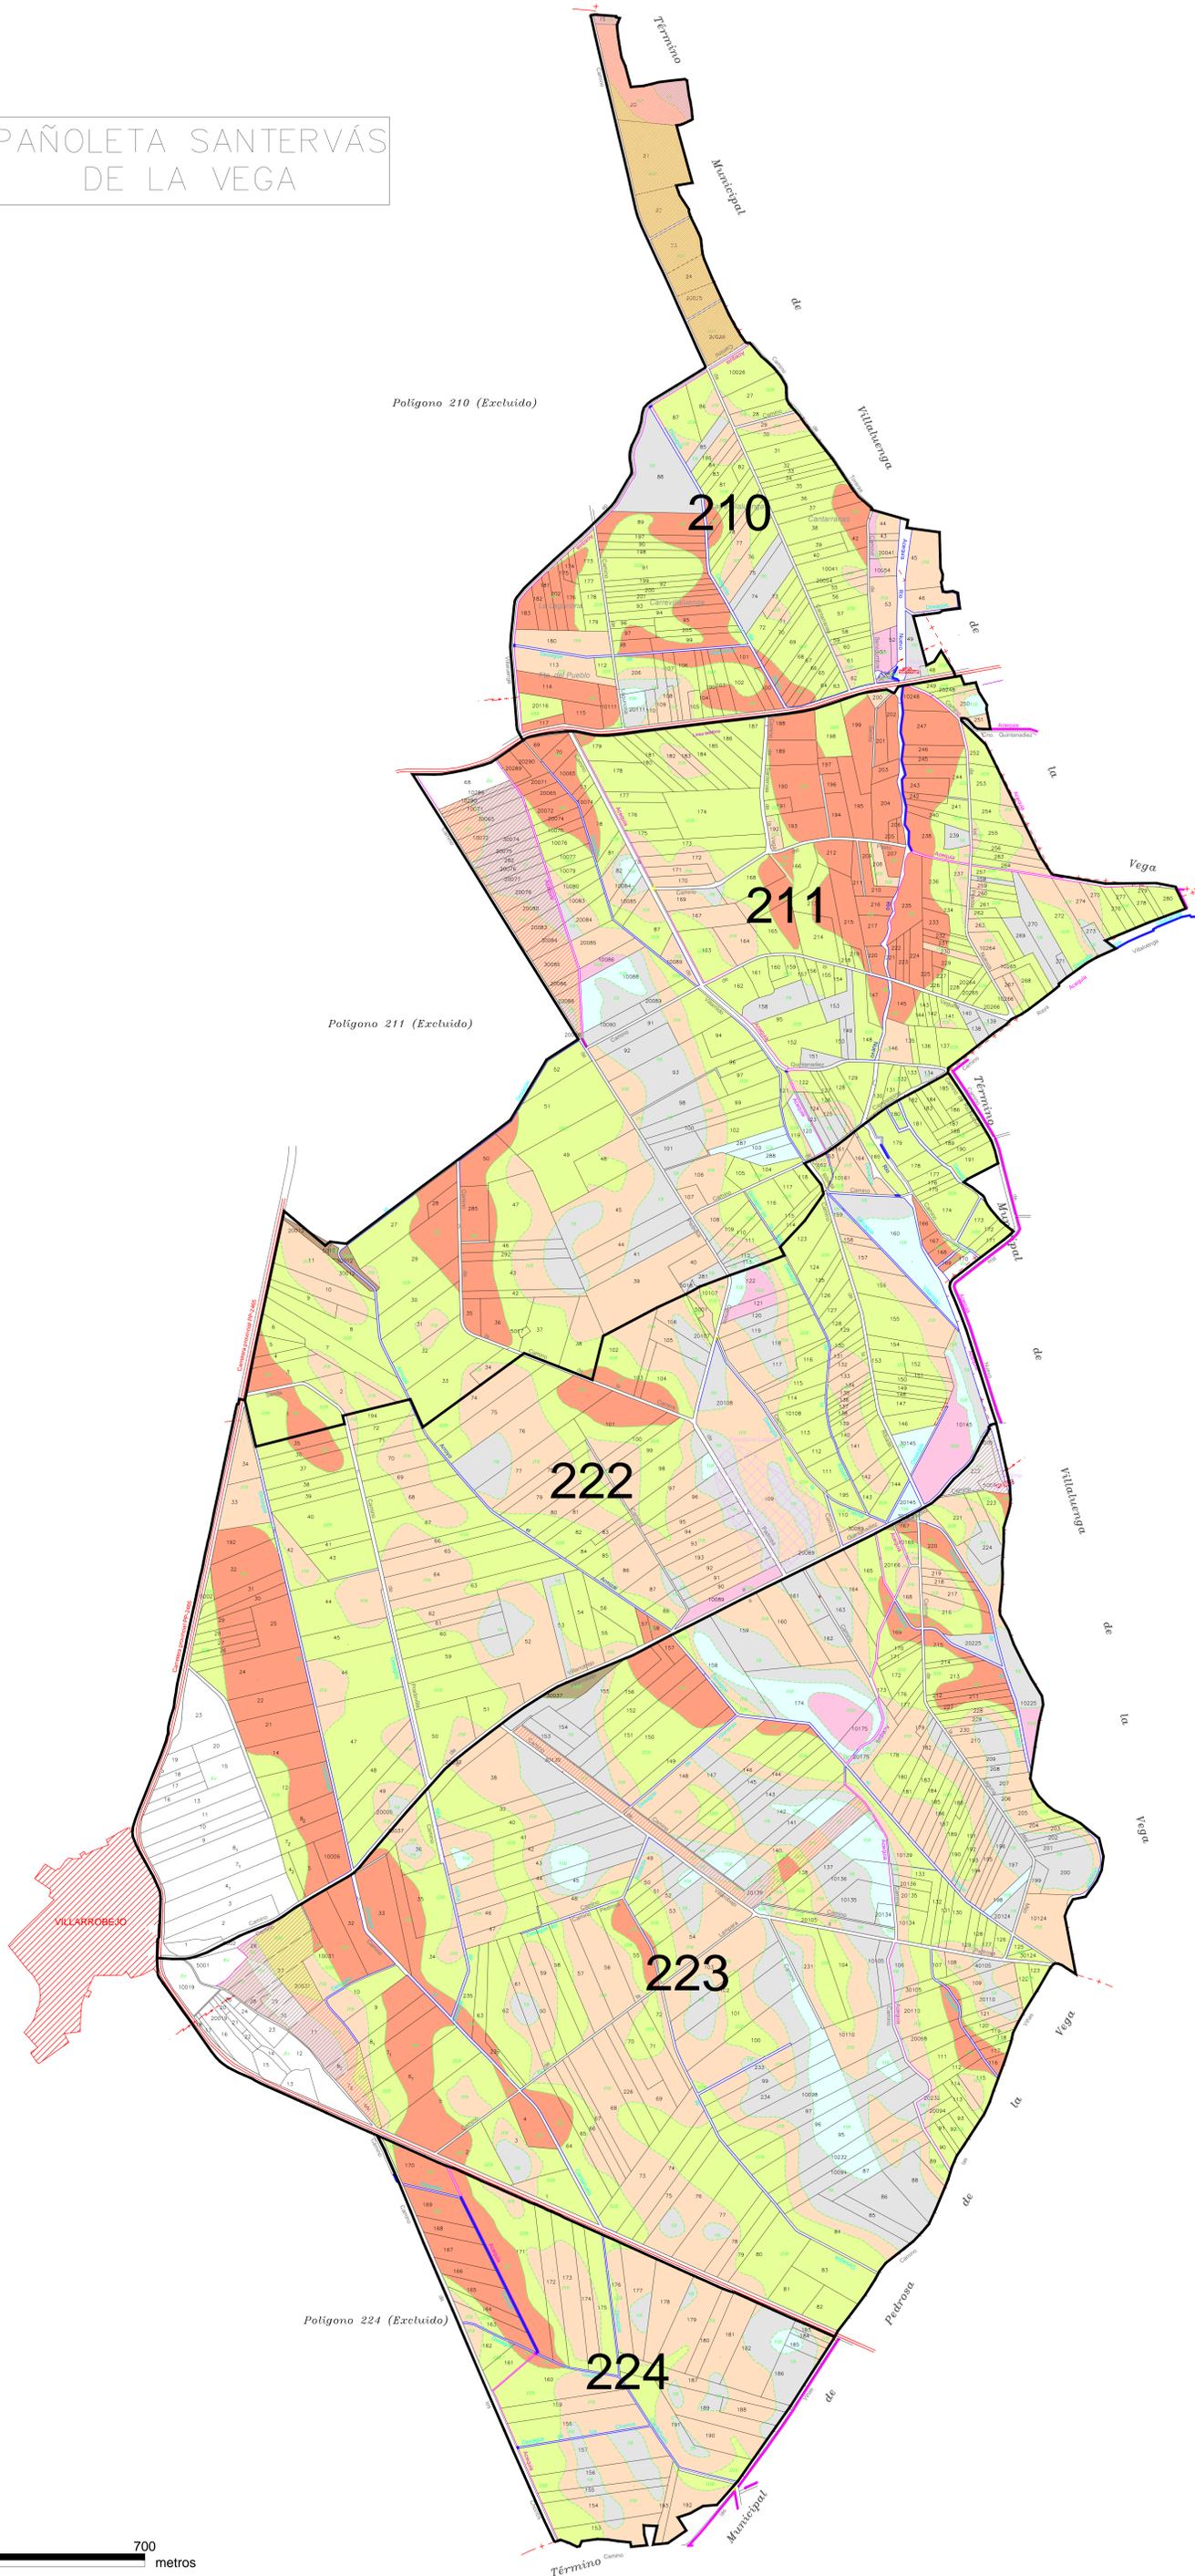

## GAMA DE COLORES DE LAS DIFERENTES CLASES DE SUELO.

	IR		IS
	IIR		IIS
	IIIR		IIIS
	IVR		IVS
	VR		VS
	VIR		VIS
	VIIR		ERS
	ERR		Ex

DECLARACIÓN: para hacer constar que el presente plano corresponde a las Bases Definitivas de concentración parcelaria de la zona de la Zona Regable de las Vegas de Saldaña, Carrión y Villamoronta II, aprobada por el Pleno Municipal de Santervás de la Vega, el día 20 de mayo de 2024.

1ºº EL PRESIDENTE DE LA COMISIÓN LOCAL EL SECRETARIO DE LA COMISIÓN LOCAL

Fdo.: D. José Félix de la Cruz Muñoz

Fdo.: D.ª María Purificación Morante

Junta de Castilla y León  
Comunidad de Agricultura, Ganadería y Desarrollo Rural  
Departamento de Política Agraria, Ganadería y Desarrollo Rural  
Dirección General de Desarrollo Rural

ZONA DE CONCENTRACIÓN PARCELARIA:  
ZONA REGABLE DE LAS VEGAS DE SALDAÑA,  
CARRIÓN Y VILLAMORONTA II  
PROVINCIA: PALENCIA MUNICIPIO: SANTERVÁS DE LA VEGA  
FASE: BASES DEFINITIVAS

Observaciones:  
**PAÑOLETA SANTERVÁS DE LA VEGA**

Autor: LUIS ÁNGEL TRIGUEROS ÁLVAREZ  
INGENIERO TÉCNICO AGRÍCOLA

VºBº: IGNACIO CABRERAS RINCÓN  
JEFE DE LA UNIDAD TERRITORIAL DEL ITACIL

Polígono nº: **03**  
Escala: 1/5.000  
Fecha: Febrero 2025

Escala grafica:  
0 100 350 700 metros