
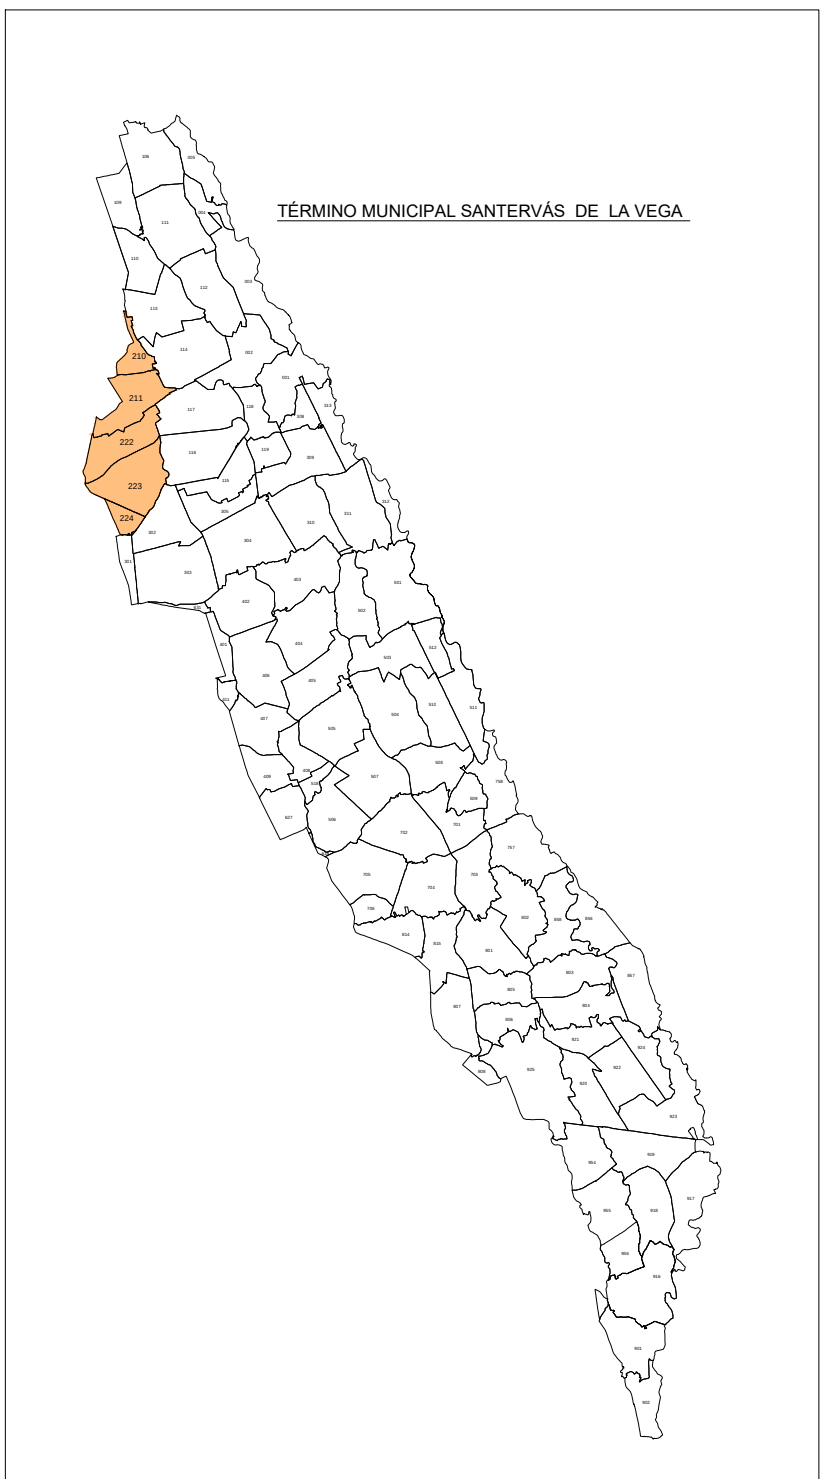


POLÍGONO 224

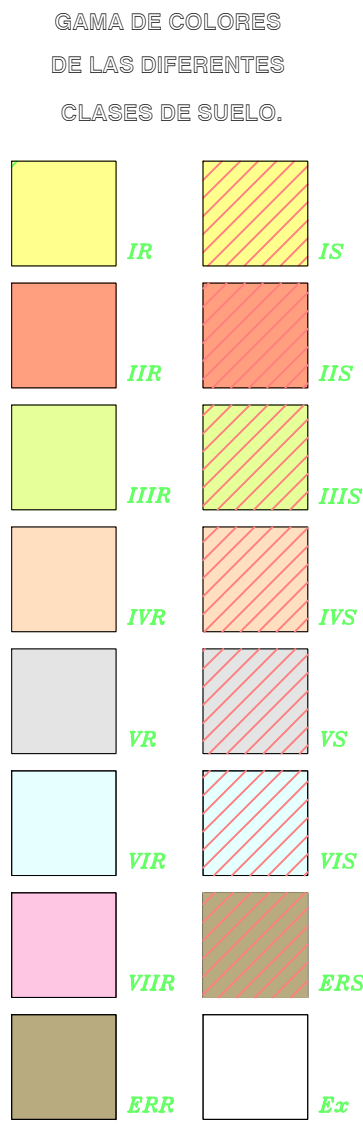


DILIGENCIA: para hacer constar que el presente plano corresponde a las Bases Definitivas de concentración parcelaria de la zona de la Zona Regable de las Vegas de Saldaña, Carrón y Villamoronta //Palencia), aprobadas por la Dirección General de Desarrollo Rural por Resolución de de 2025.

VBº EL/LA PRESIDENTE DE LA COMISIÓN LOCAL EL/LA SECRETARIO/A DE LA COMISIÓN LOCAL

Fdo.: D. José Félix de la Cruz Macho

Fdo.: D.^a María Parrado Morante

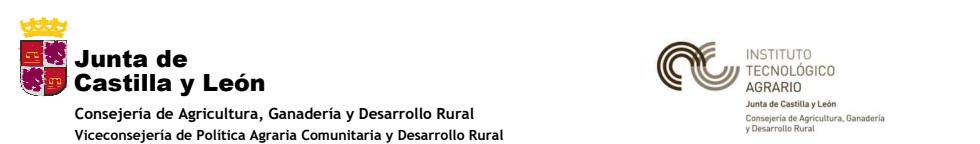

ZONA DE CONCENTRACIÓN PARCELARIA:
ZONA REGABLE DE LAS VEGAS DE SALDAÑA,
CARRIÓN Y VILLAMORONTA II

PROVINCIA: PALENCIA MUNICIPIO: SANTERVÁS DE LA VEGA

BASES DEFINITIVAS

Observaciones:

PLANO Nº 22

PLANO 22

Autor: LUIS ÁNGEL TRIGUEROS ÁLVAREZ	Vº.Bº: IGNACIO CABAÑAS RINCÓN
-------------------------------------	-------------------------------

INGENIERO TÉCNICO AGRÍCOLA

INGENIERO TECNICO AGRICOLA	JEFE DE LA UNIDAD TERRITORIAL DEL TIACLE
----------------------------	--



gono n°: **22**

ala:

1/300

Febuary 26

Febrero 20