



POLÍGONO 701

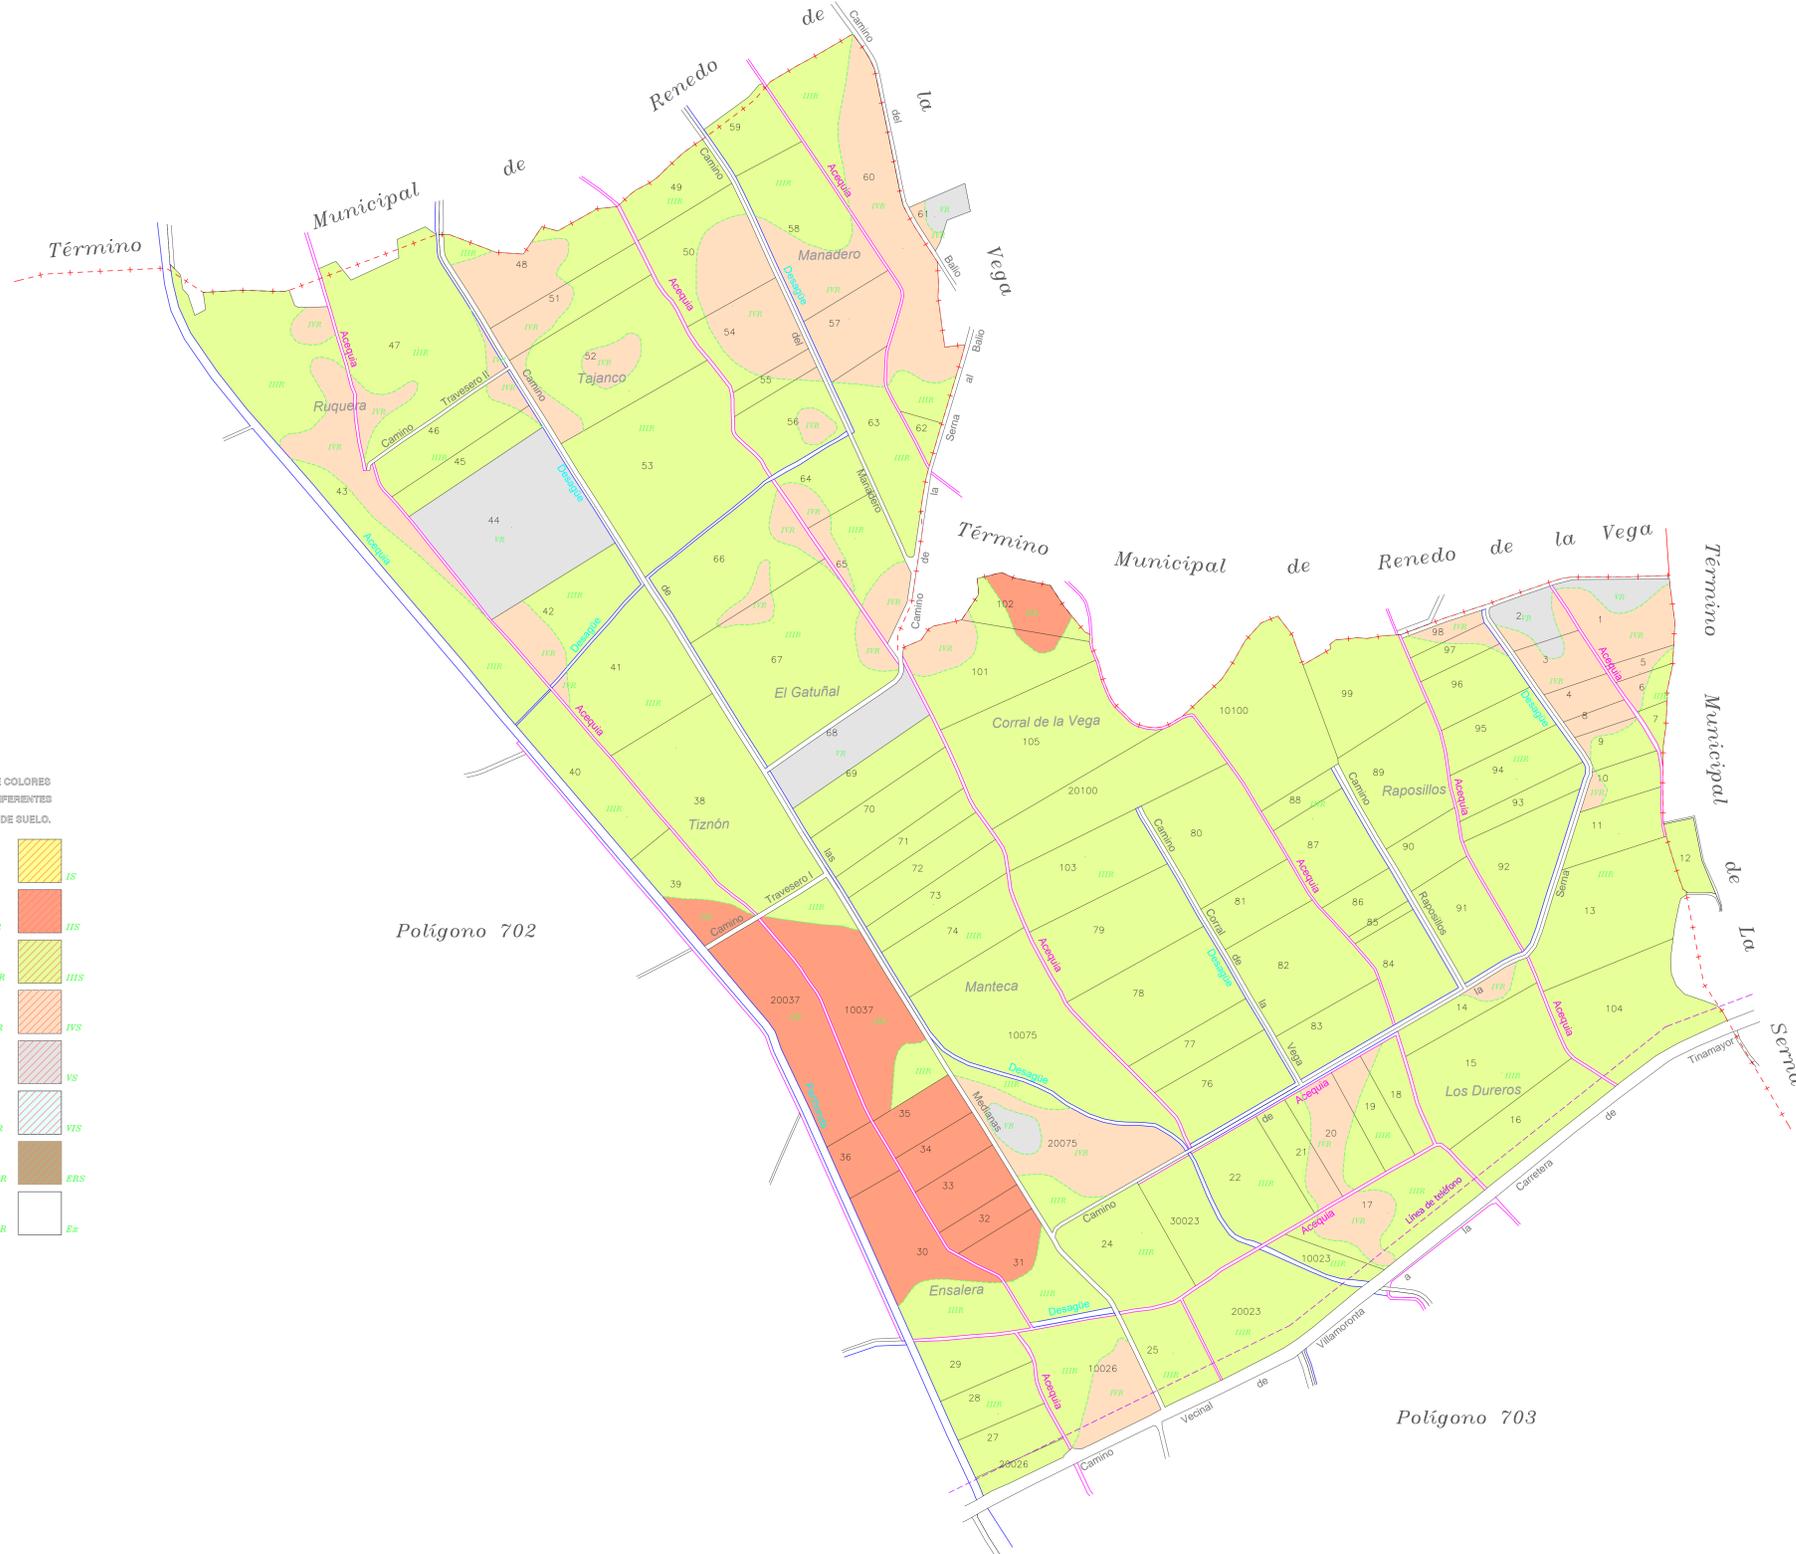

GAMA DE COLORES DE LAS DIFERENTES CLASES DE SUELO.

IR	IS
IIR	IIS
IIIR	IIIS
IIIR	IIIS
IVR	IVS
VR	VS
VIR	VIS
VIR	ERS
BRR	Ex

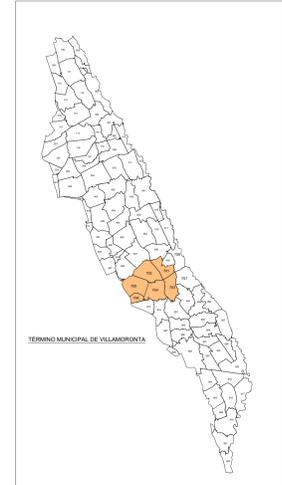

OMILOGENIA para hacer constar que el presente plano corresponde a las Bases Definitivas de concentración parcelaria de la zona de la Cruz Aguada de las Vegas de Saldaña, Carrion y Villamoronta II (Polígono) aprobada por la Dirección General de Desarrollo Rural de la Junta de Castilla y León de 2015.

4ººº EL/LA PRESIDENTE DE LA COMISIÓN LOCAL EL/LA SECRETARIO/A DE LA COMISIÓN LOCAL

Fdo.: D. José Félix de la Cruz Macho Fdo.: D.ª María Barrado Morante

Junta de Castilla y León
 Consejería de Agricultura, Ganadería y Desarrollo Rural
 Dirección General de Política Agraria Comunitaria y Desarrollo Rural
 Dirección General de Desarrollo Rural

ZONA DE CONCENTRACIÓN PARCELARIA:
ZONA REGABLE DE LAS VEGAS DE SALDAÑA, CARRIÓN Y VILLAMORONTA II
 PROVINCIA: PALENCIA MUNICIPIO: VILLAMORONTA

FASE: **BASES DEFINITIVAS**

Observaciones: **PLANO Nº 60**

Polígono nº: **701**

Auto: LUIS ÁNGEL TRIGUEROS ALVAREZ Vººº: IGNACIO CABANAS RINCÓN

INGENIERO TÉCNICO AGRÍCOLA JEFE DE LA UNIDAD TERRITORIAL DEL ITACV

Escala: **1/3000**

Fecha: **Febrero 2025**