


POLÍGONO 703

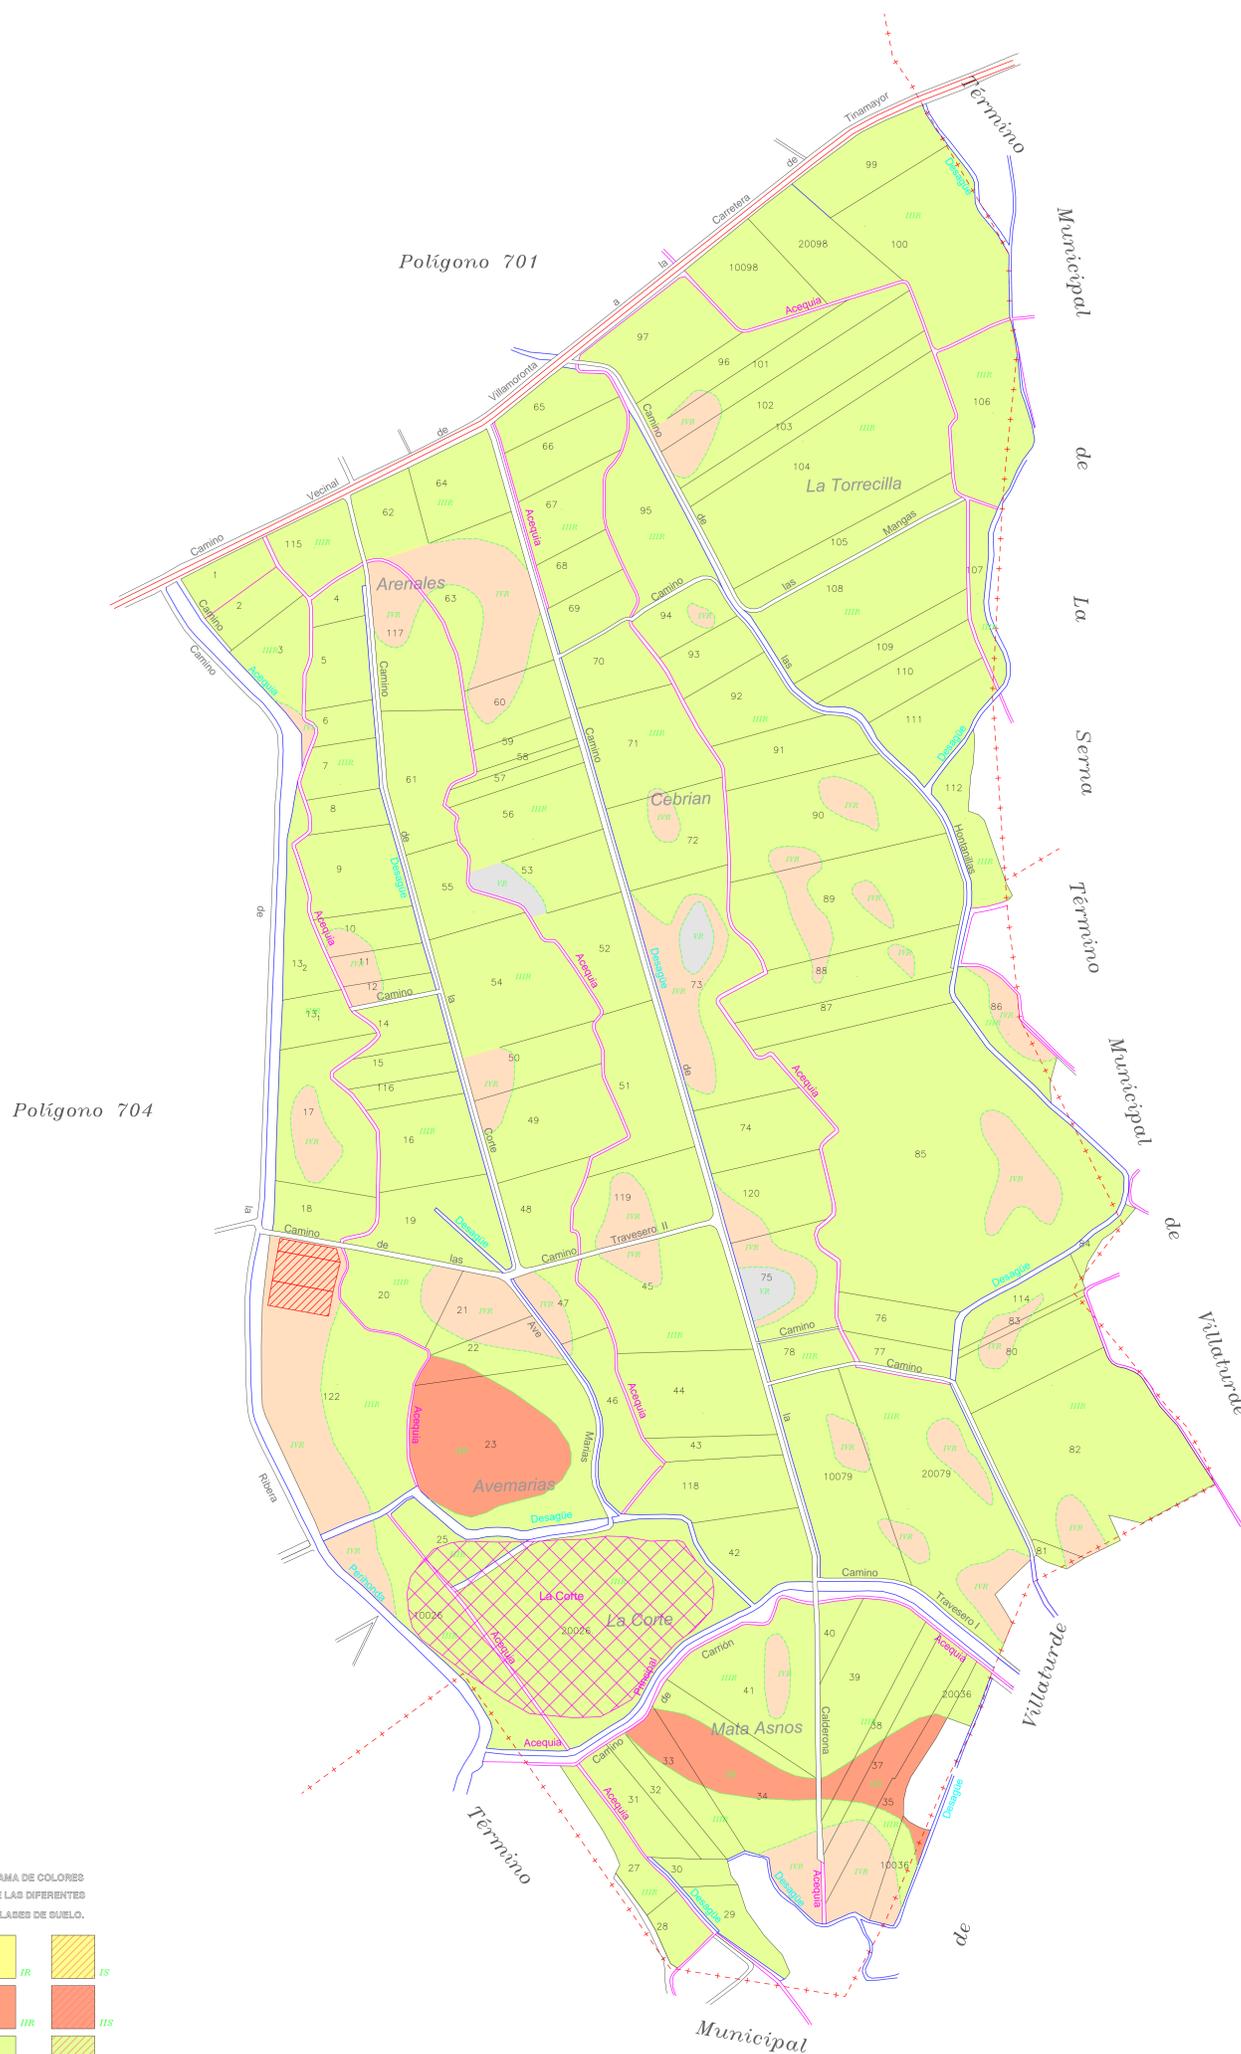

GAJA DE COLORES DE LAS DIFERENTES CLASES DE SUELO.

IR	IS
IIR	IIS
IIIR	IIIS
IVR	IVS
VR	VS
VIR	VIS
VIIIR	ERIS
ERR	Ex



DIC. IGUENUE: para hacer constar que el presente plano corresponde a las Bases Definitivas de concentración parcelaria de la zona de Las Vegas de Saldaña, Carrion y Villamoronta II (Bases) aprobada por el Decreto 1044 de 1964 por el Excmo. Sr. D. José Félix de la Cruz Macho

VºPº EL/CA PRESIDENTE DE LA COMISIÓN LOCAL EL/CA SECRETARIO/A DE LA COMISIÓN LOCAL

Fdo.: D. José Félix de la Cruz Macho Fdo.: D.ª María Ramón Morante

ZONA DE CONCENTRACIÓN PARCELARIA:
ZONA REGABLE DE LAS VEGAS DE SALDAÑA,
CARRIÓN Y VILLAMORONTA II
 PROVINCIA: PALENCIA MUNICIPIO: VILLAMORONTA

FASE: **BASES DEFINITIVAS**

Observaciones: **PLANO Nº 62**

Polígono nº: **703**

Auto: LUIS ÁNGEL TRIGUEROS ALVAREZ VºPº: SONICAO CABANAS RINCÓN Escala: **1/3000**

INGENIERO TÉCNICO AGRÍCOLA JEFE DE LA UNIDAD TERRITORIAL DEL ITACY. Fecha: **Febrero 2025**