

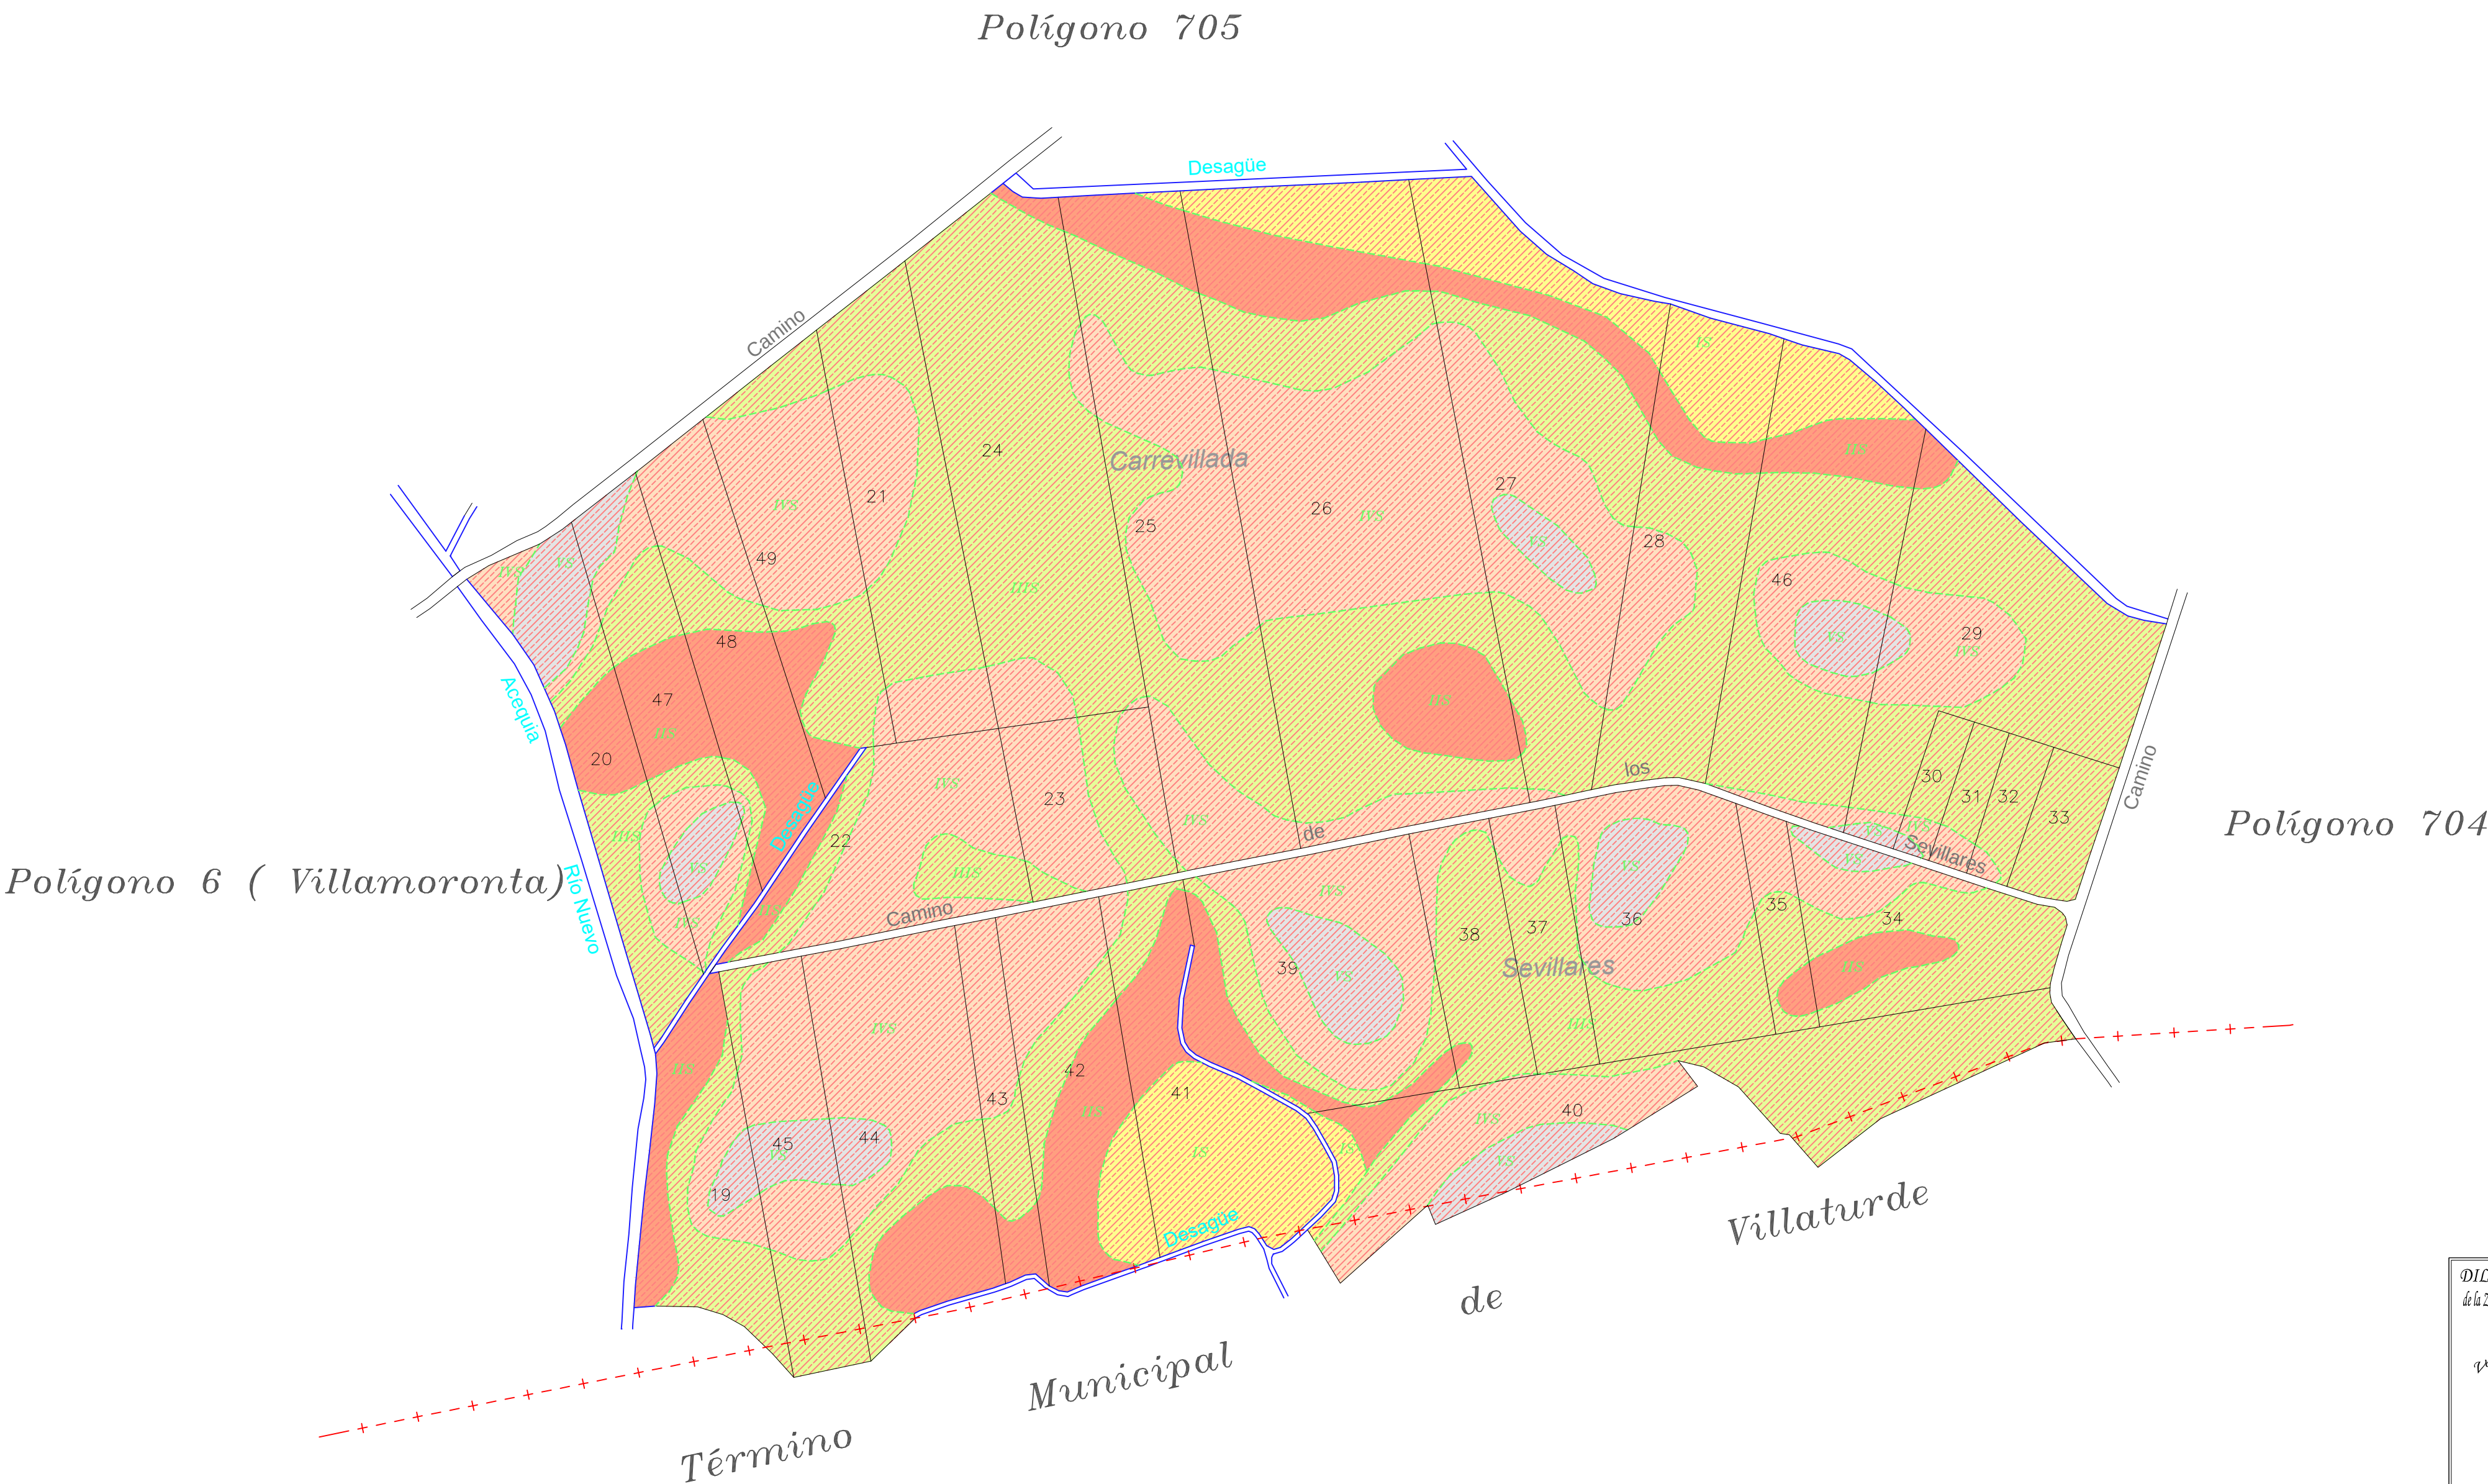


POLÍGONO 706

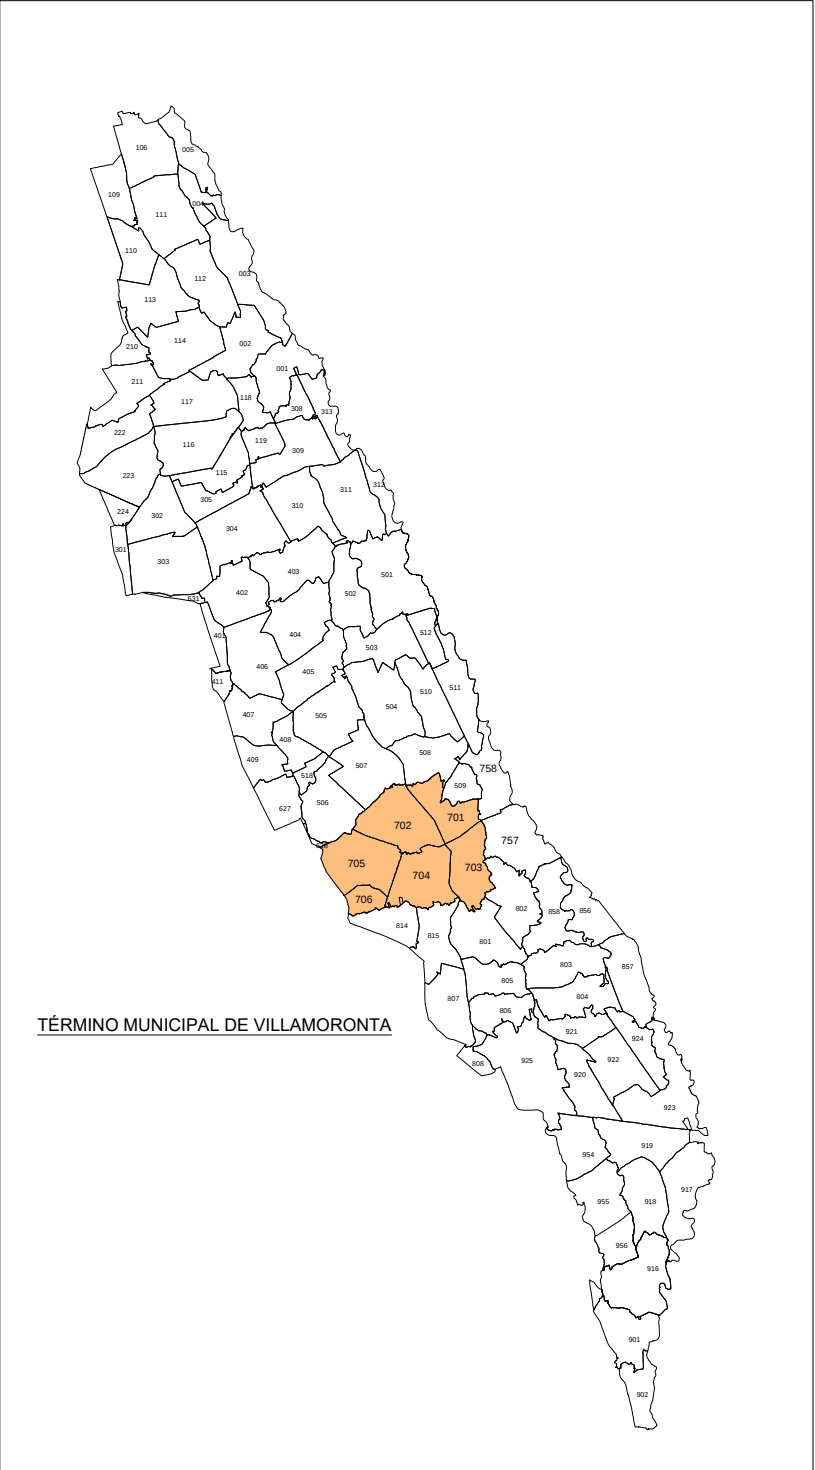

GAMA DE COLORES
DE LAS DIFERENTES
CLASES DE SUELO.

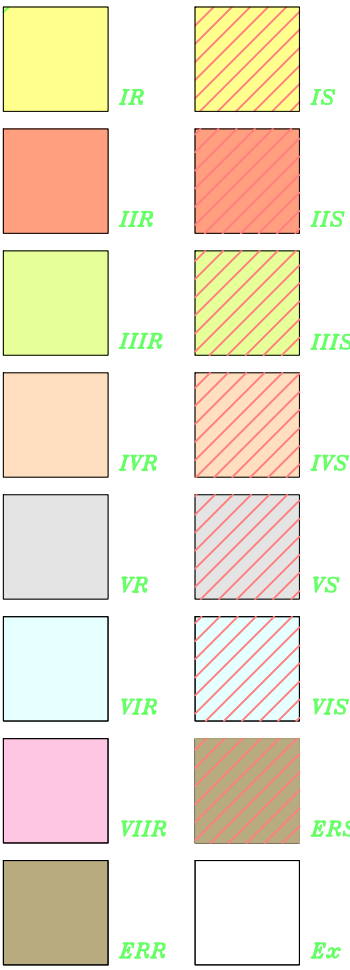

DILIGENCIA: para hacer constar que el presente plano corresponde a las Bases Definitivas de concentración parcelaria de la zona de la Zona Regable de las Vegas de Saldaña, Carrión y Villamoronta II (Polencia), aprobadas por la Dirección General de Desarrollo Rural por Resolución de de 2025.

VºBº EL/LA PRESIDENTE DE LA COMISIÓN LOCAL EL/LA SECRETARIO/A DE LA COMISIÓN LOCAL

Fdo.: D. José Félix de la Cruz Macho Fdo.: D.ª María Parrado Morante

 Junta de Castilla y León Consejería de Agricultura, Ganadería y Desarrollo Rural Vicesecretaría de Política Agraria Comunitaria y Desarrollo Rural Dirección General de Desarrollo Rural	 INSTITUTO TECNOLÓGICO AGRARIO Zona de Estudios y Planificación Dirección General de Desarrollo Rural	
ZONA DE CONCENTRACIÓN PARCELARIA: ZONA REGABLE DE LAS VEGAS DE SALDAÑA, CARRIÓN Y VILLAMORONTA II PROVINCIA: PALENCIA MUNICIPIO: VILLAMORONTA		
BASES DEFINITIVAS		
Observaciones:		
PLANO Nº 65		
Autor: LUIS ÁNGEL TRIGUEROS ÁLVAREZ INGENIERO TÉCNICO AGRÍCOLA	VºBº: IGNACIO CABAÑAS RINCÓN JEFE DE LA UNIDAD TERRITORIAL DEL ITACYL	Polígono nº: 706 Escala: 1/3000 Fecha: Febrero 2025