



POLÍGONO 802

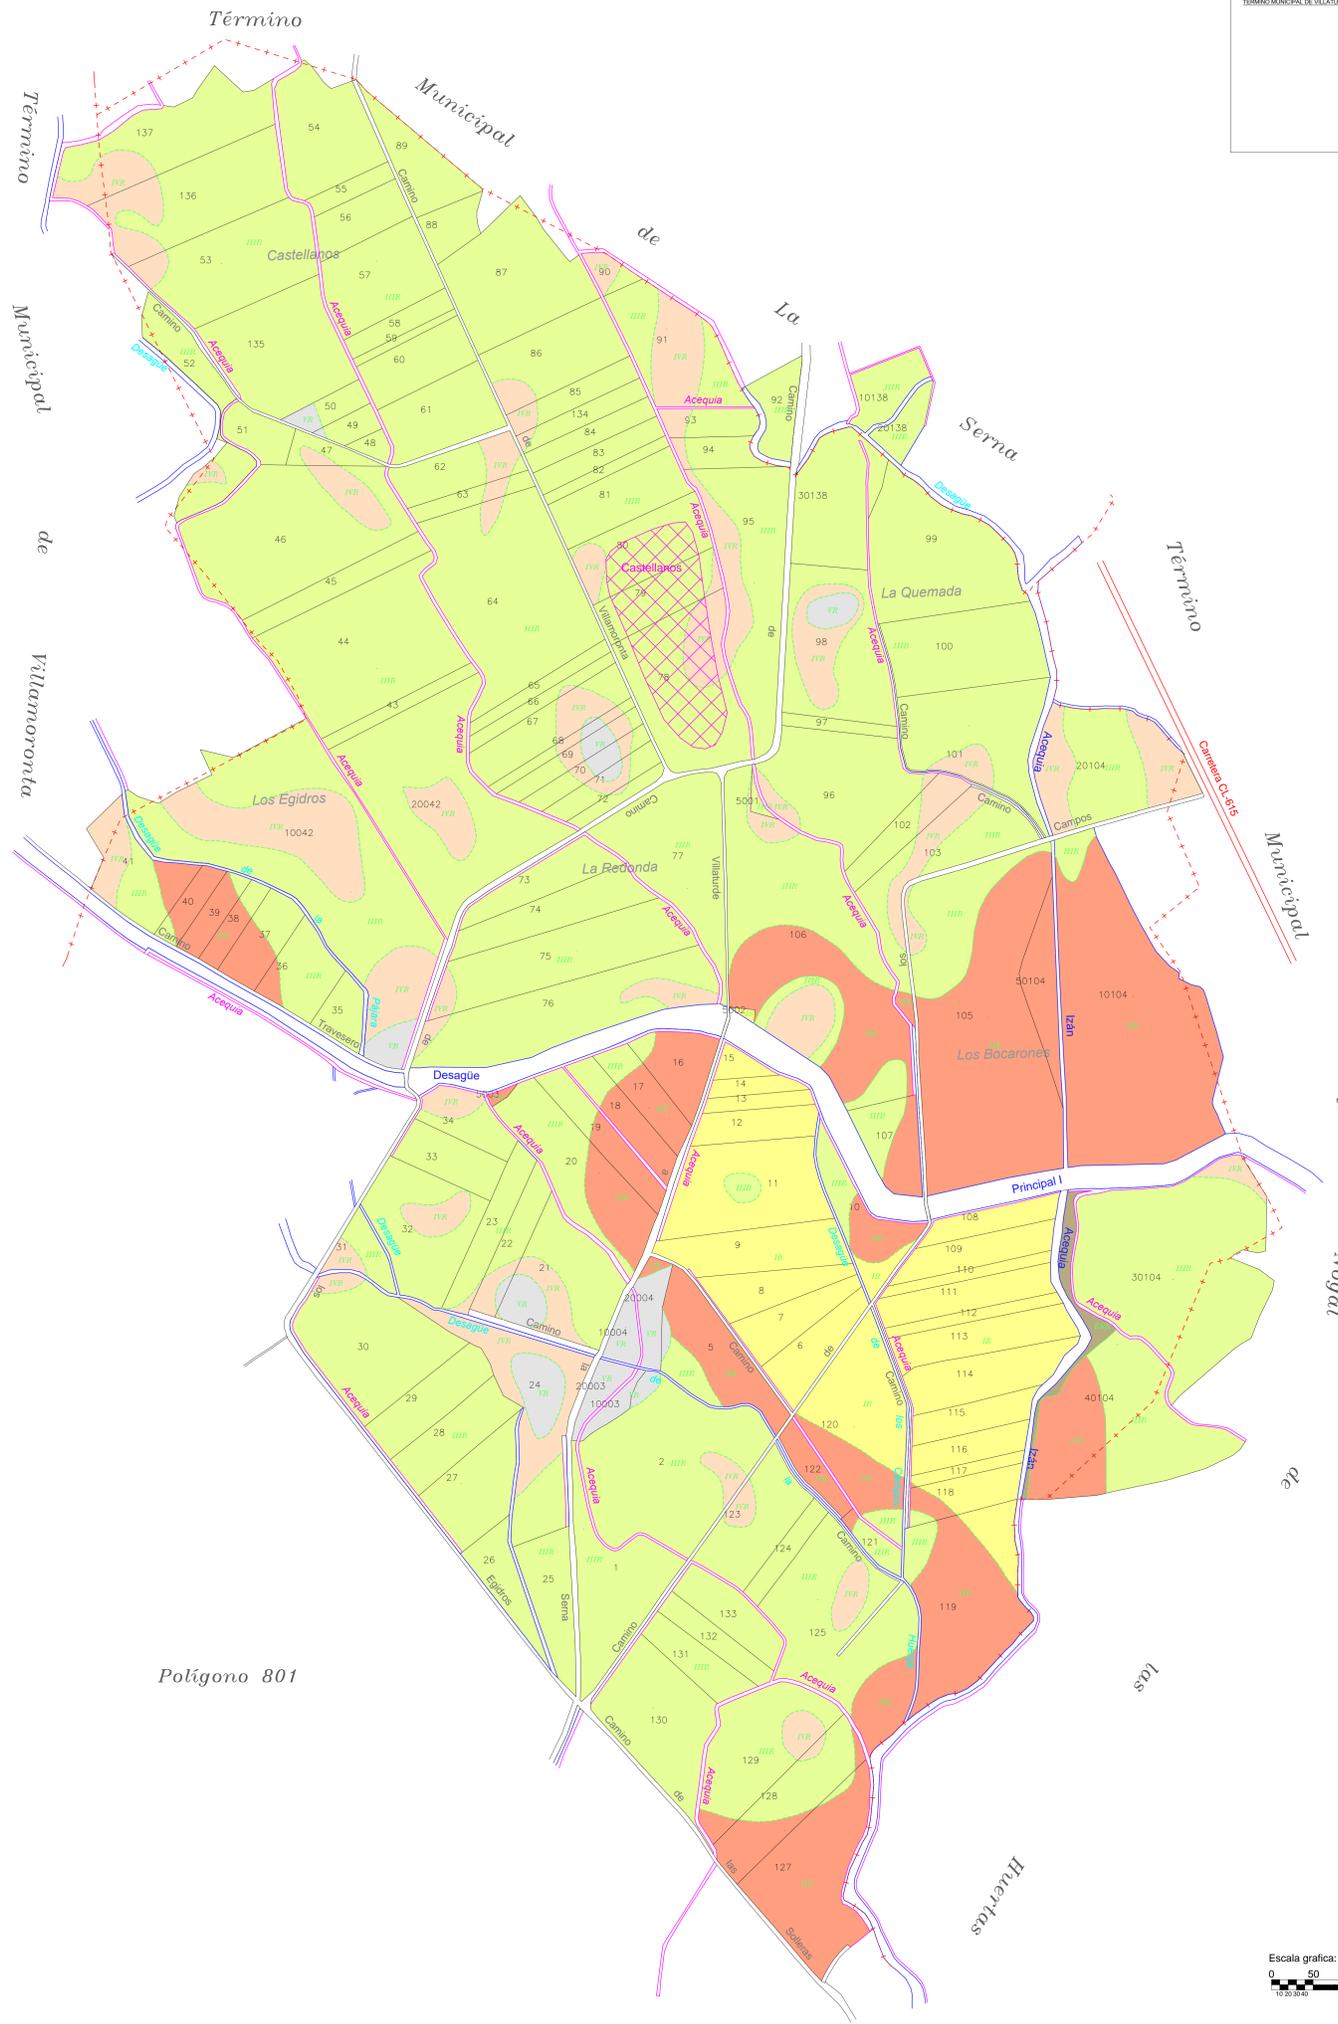

GAMA DE COLORES DE LAS DIFERENTES CLASES DE SUELO.

IR	IS
IIR	IIS
IIIR	IIIS
IIVR	IIVS
IVR	IVS
VR	VS
VIR	VIS
VIVR	VIVS
ERV	ERS
ERR	Ex

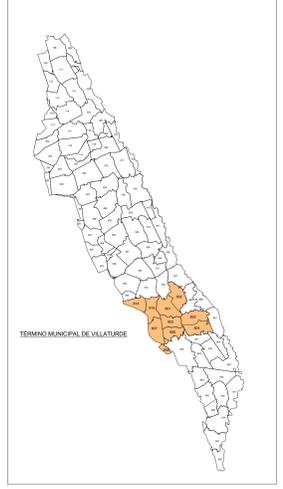

DECLARACIÓN: para hacer constar que el presente plano corresponde a las Bases Definitivas de concentración parcelaria de la zona de Las Vegas de Saldaña, Carrion y Villamoronta II (Municipio de Villaturde) aprobada por el Decreto 1044 de 1974 por el Excmo. Sr. D. José Félix de la Cruz Macho.

FECHA: 10 de febrero de 2025

EL PRESIDENTE DE LA COMISIÓN LOCAL: EL SECRETARIO/A DE LA COMISIÓN LOCAL

Fdo.: D. José Félix de la Cruz Macho Fdo.: D.ª María Parrado Morante

Junta de Castilla y León
 Consejería de Agricultura, Ganadería y Desarrollo Rural
 Dirección General de Política Agraria Comunitaria y Desarrollo Rural
 Dirección General de Desarrollo Rural

ZONA DE CONCENTRACION PARCELARIA:
ZONA REGABLE DE LAS VEGAS DE SALDAÑA,
CARRIÓN Y VILLAMORONTA II
 PROVINCIA: PALENCIA MUNICIPIO: VILLATURDE

FASE: **BASES DEFINITIVAS**

Observaciones: **PLANO Nº 69**

Autor: LUIS ÁNGEL TRIGUEROS ALVAREZ V.P.B.: SONICÓ CABANAS RINCÓN
 INGENIERO TÉCNICO AGRÍCOLA JEFE DE LA UNIDAD TERRITORIAL DEL ITACY

Polígono nº: **802**
 Escala: 1/3000
 Fecha: Febrero 2025