


POLÍGONO 806

Polígono 805


Polígono 804

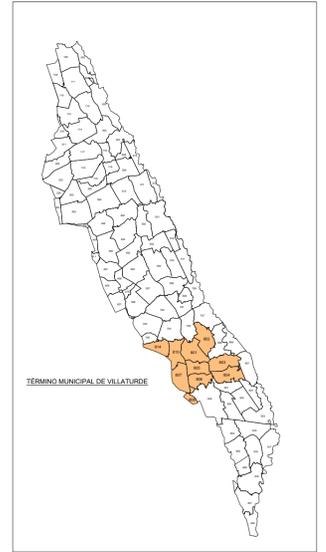

Polígono 807

Polígono 808

GAMA DE COLORES DE LAS DIFERENTES CLASES DE SUELO.

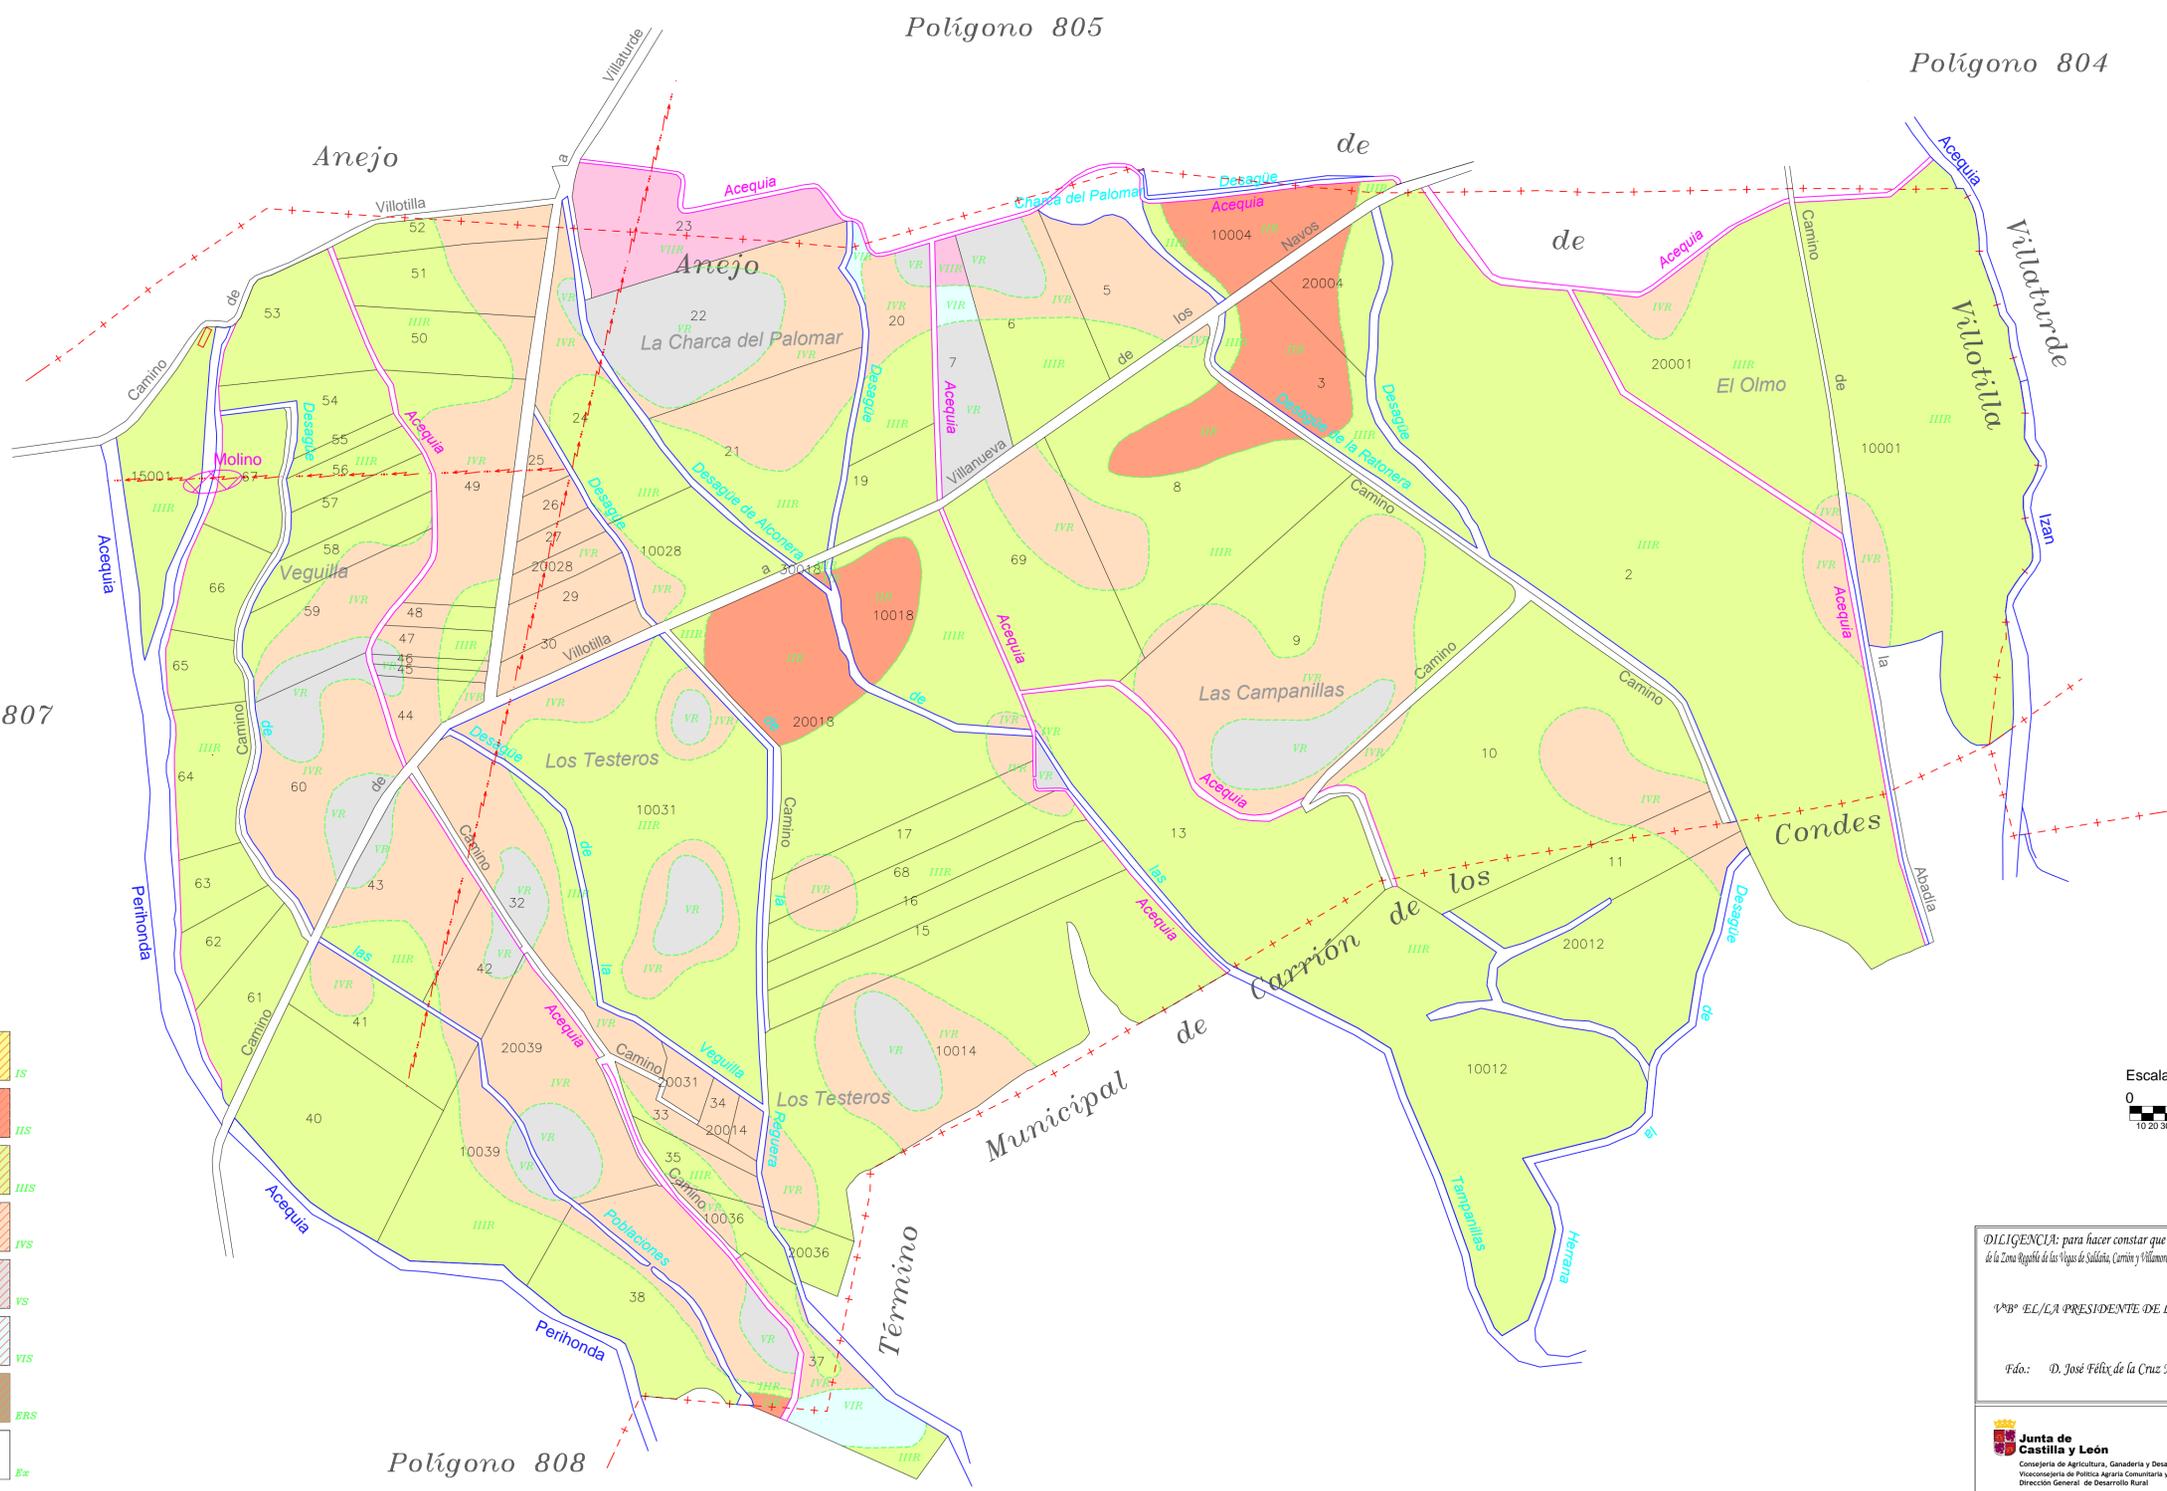

DILIGENCIA: para hacer constar que el presente plano corresponde a las Bases Definitivas de concentración parcelaria de la zona de la Zona Regable de las Vegas de Saldaña, Carrión y Villamoronta II/Palencia, aprobadas por la Dirección General de Desarrollo Rural por Resolución de de 2025.

VºBº EL/LA PRESIDENTE DE LA COMISIÓN LOCAL EL/LA SECRETARIO/A DE LA COMISIÓN LOCAL

Fdo.: D. José Félix de la Cruz Macho

Fdo.: D.ª María Parrado Morante

Junta de Castilla y León
 Consejería de Agricultura, Ganadería y Desarrollo Rural
 Viceconsejería de Política Agraria Comunitaria y Desarrollo Rural
 Dirección General de Desarrollo Rural

INSTITUTO TECNOLÓGICO AGRARIO
 Instituto Tecnológico Agrario de Castilla y León
 Dirección General de Desarrollo Rural

ZONA DE CONCENTRACIÓN PARCELARIA:
ZONA REGABLE DE LAS VEGAS DE SALDAÑA, CARRIÓN Y VILLAMORONTA II
 PROVINCIA: PALENCIA MUNICIPIO: VILLATURDE

FASE:
BASES DEFINITIVAS

Observaciones:
PLANO Nº 73

Autor: LUIS ÁNGEL TRIGUEROS ÁLVAREZ
 VºBº: IGNACIO CABAÑAS RINCÓN
 INGENIERO TÉCNICO AGRÍCOLA JEFE DE LA UNIDAD TERRITORIAL DEL ITACYL

Polígono nº: **806**
 Escala: **1/3000**
 Fecha: **Febrero 2025**