


PAÑOLETA VILLALUENGA DE LA VEGA

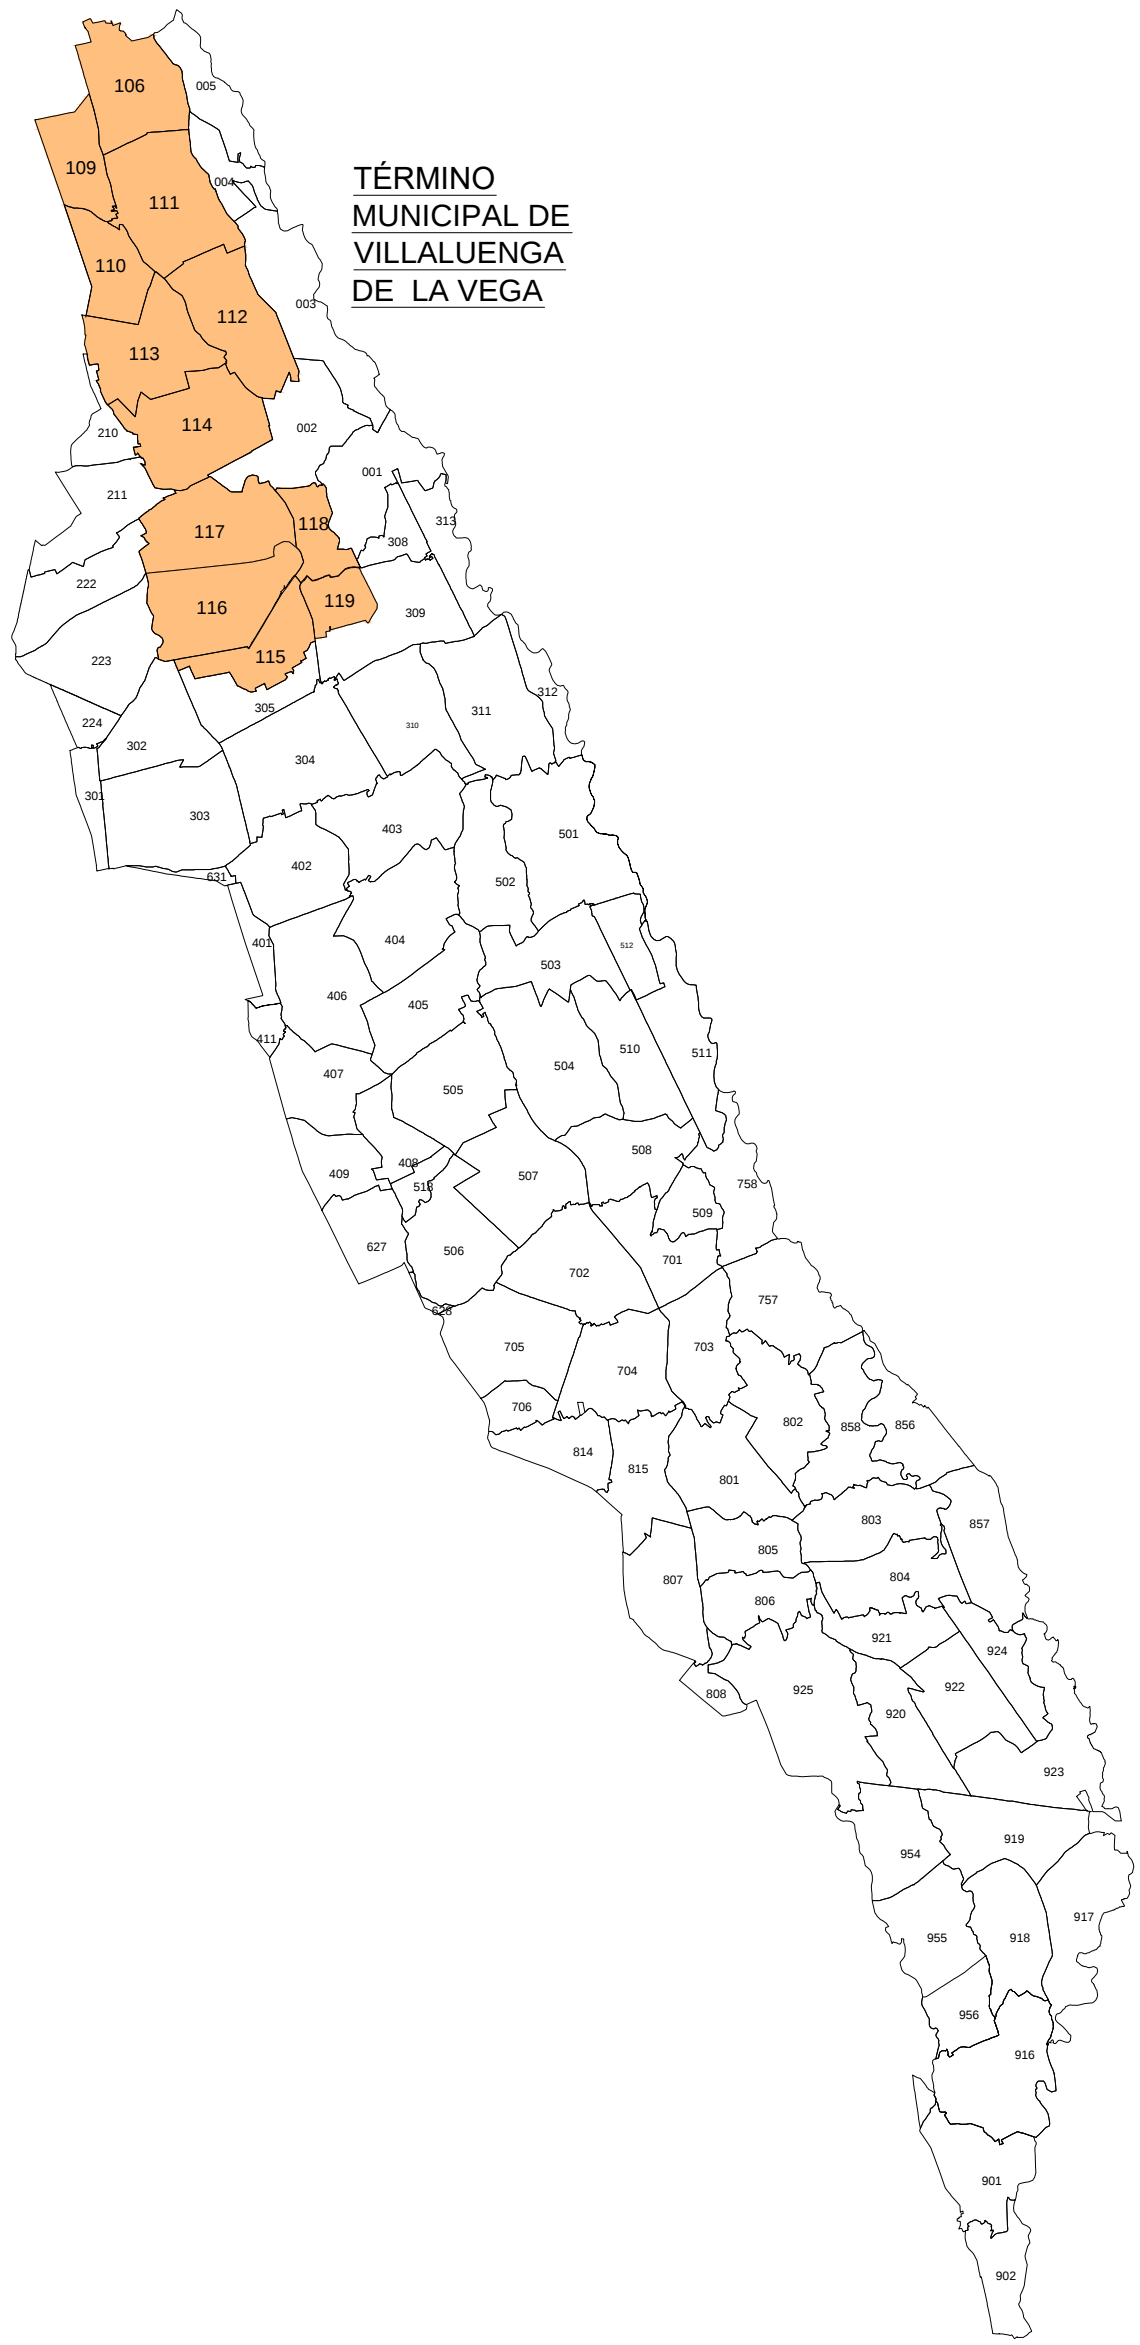

GAMA DE COLORES DE LAS DIFERENTES CLASES DE SUELO.

	IR		IS
	IIR		IIS
	IIIR		IIIS
	IVR		IVS
	VR		VS
	VIR		VIS
	VIIR		VIIS
	ERR		ERS
			Ex

Escala grafica:
0 200 600 1200 metros

DELICENCIA: para hacer constar que el presente plano corresponde a las Bases Definitivas de concentración parcelaria de la zona de la Zona Regable de las Vegas de Saldaña, Carrión y Villamoronta II, aprobadas por la Dirección General de Desarrollo Rural de 2015.

Nºº EL PRESIDENTE DE LA COMISIÓN LOCAL EL SECRETARIO/A DE LA COMISIÓN LOCAL

Fdo.: D. José Félix de la Cruz Macho Fdo.: D.ª María Parrado Morante

Junta de Castilla y León
Consejería de Agricultura, Ganadería y Desarrollo Rural
Instituto de Política Agraria Comunitaria y Desarrollo Rural
Dirección General de Desarrollo Rural

INSTITUTO TECNOLÓGICO AGROPECUARIO
INIA

ZONA DE CONCENTRACIÓN PARCELARIA:
ZONA REGABLE DE LAS VEGAS DE SALDAÑA, CARRIÓN Y VILLAMORONTA II
PROVINCIA: PALENCIA MUNICIPIO: VILLALUENGA DE LA VEGA
FASE: **BASES DEFINITIVAS**

Observaciones:
PAÑOLETA VILLALUENGA DE LA VEGA

Autor: LUIS ÁNGEL TRIGUEROS ÁLVAREZ VºBº: IGNACIO CABANAS RINCÓN
INGENIERO TÉCNICO AGRICOLA JEFE DE LA UNIDAD TERRITORIAL DEL ITACIL

Polígono nº: **02**
Escala: 1/9.000
Fecha: Febrero 2025