



**POLÍGONO 112**

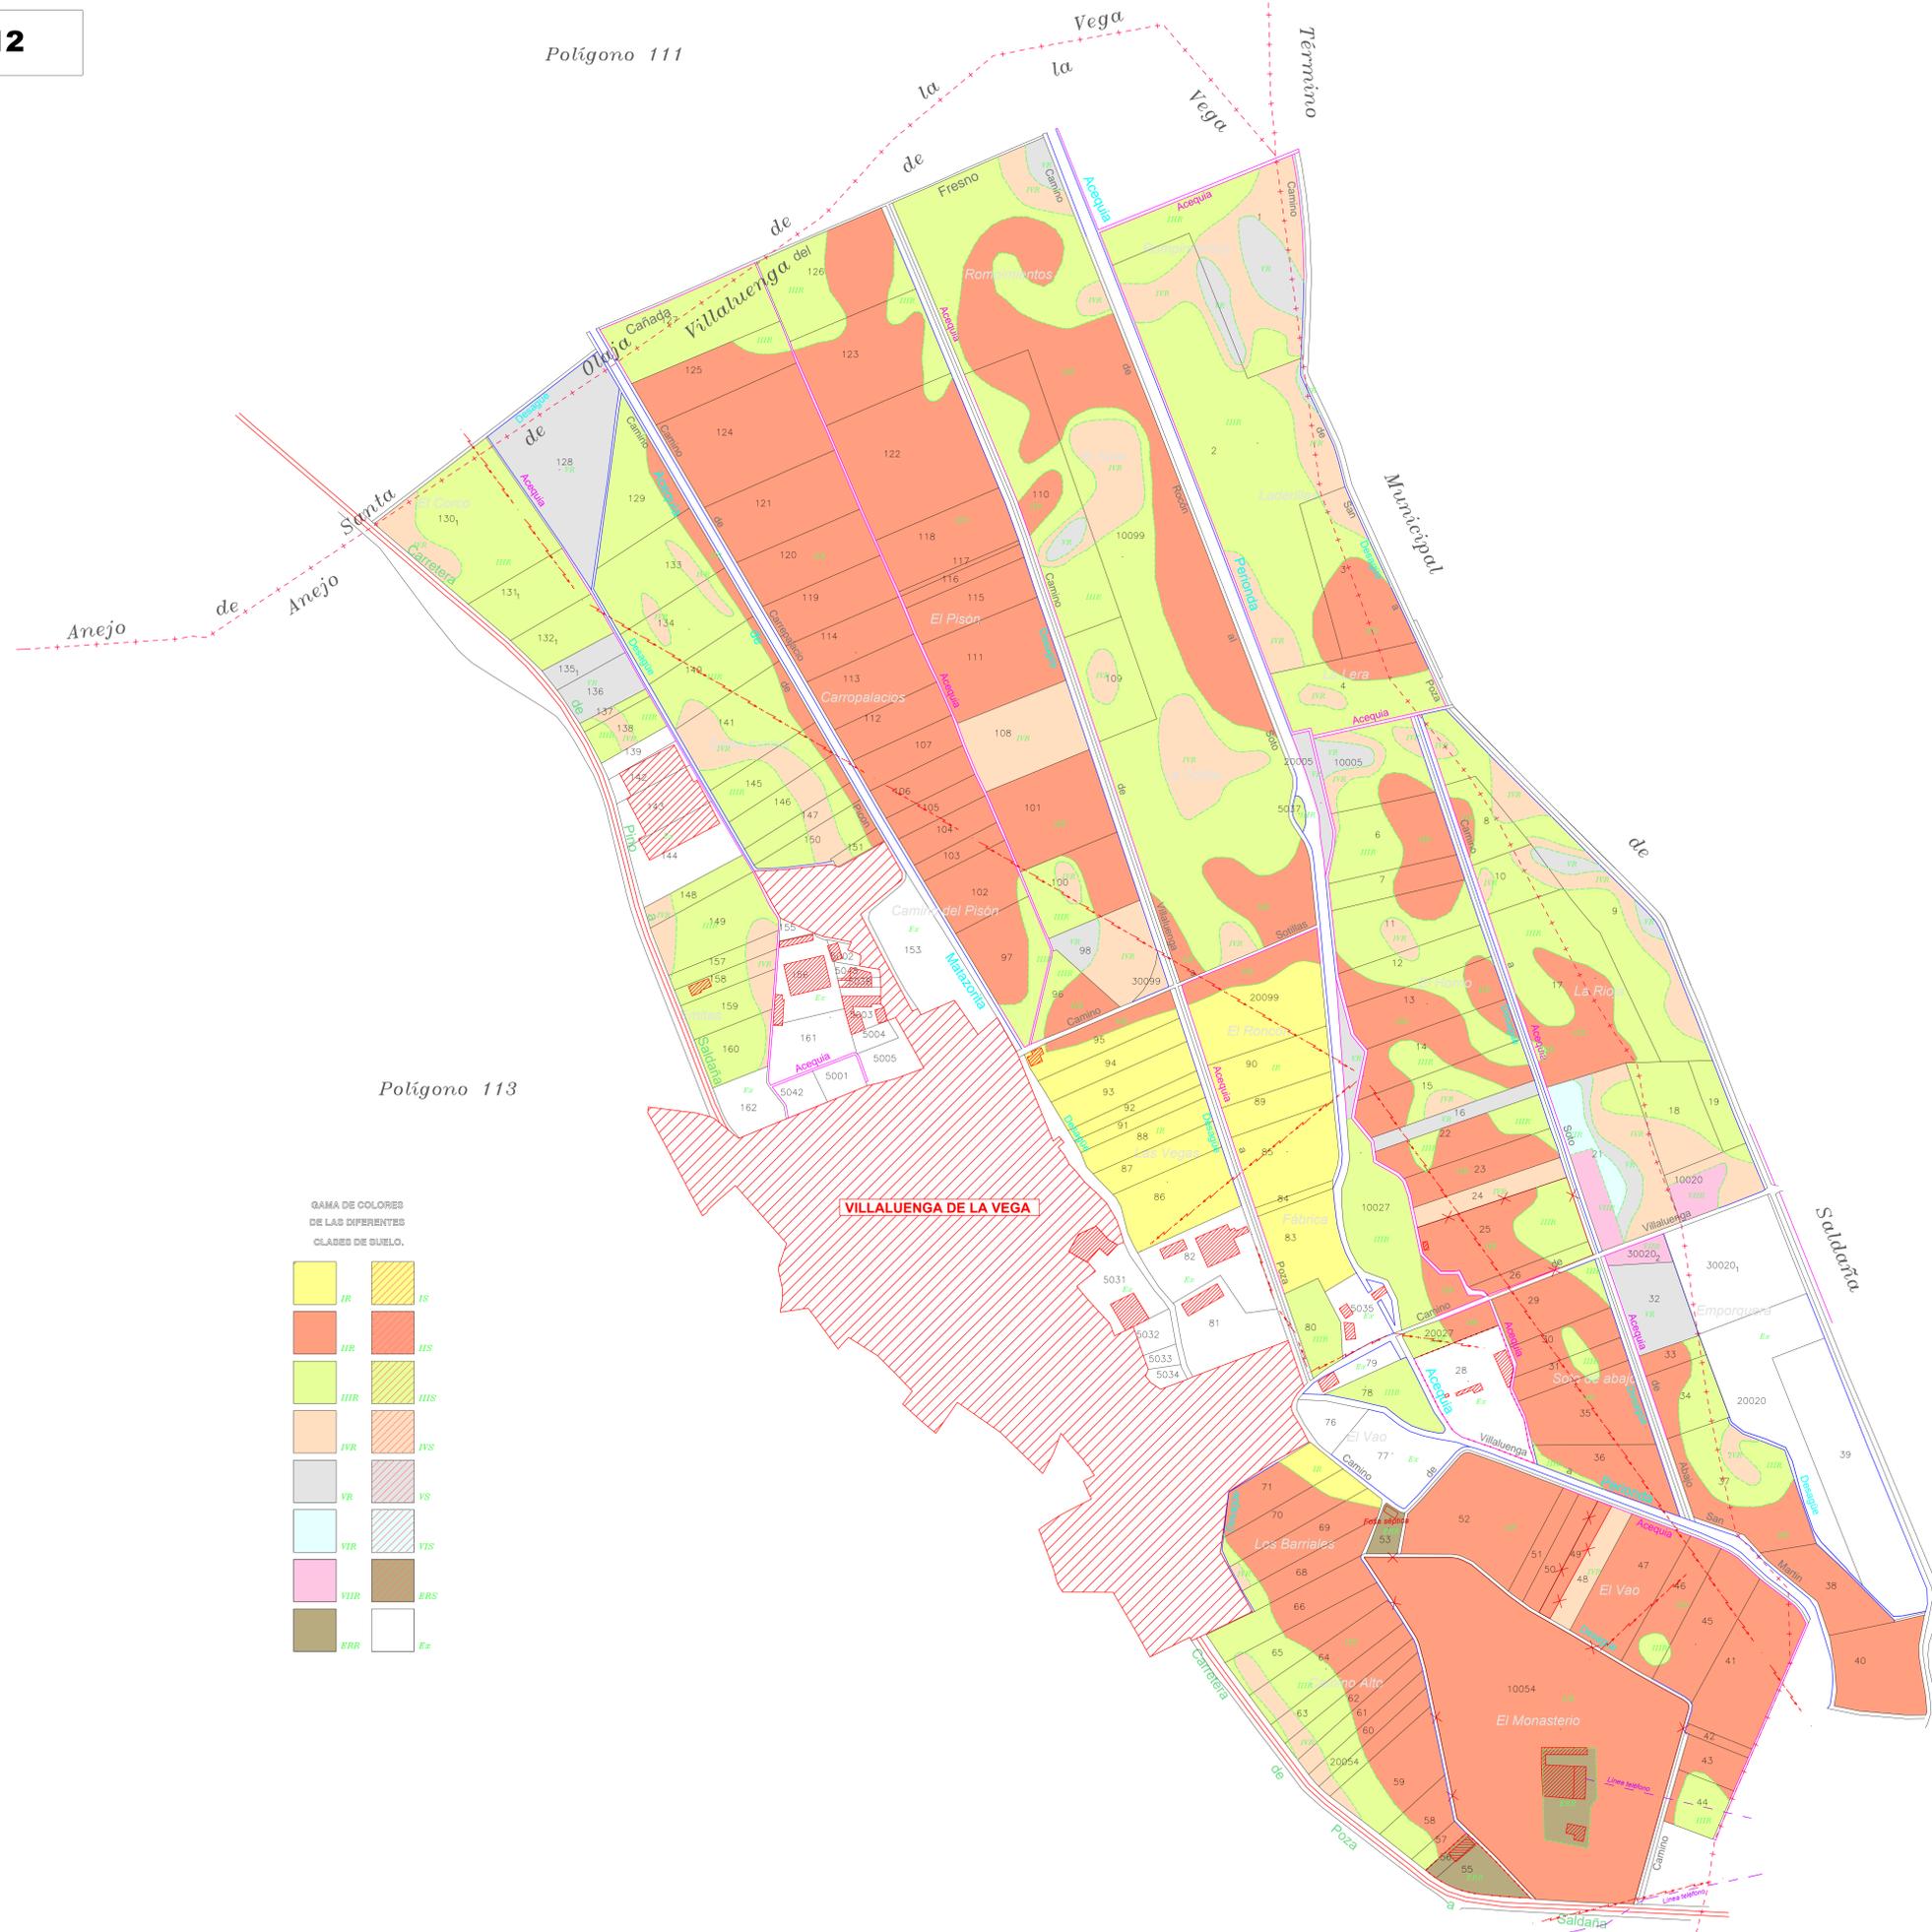

GAMA DE COLORES DE LAS DIFERENTES CLASES DE SUELO.

IR	IS
IIR	IIS
IIIR	IIIS
IVR	IVS
VR	VS
VIR	VIS
VIIIR	VIIS
ERR	Ex

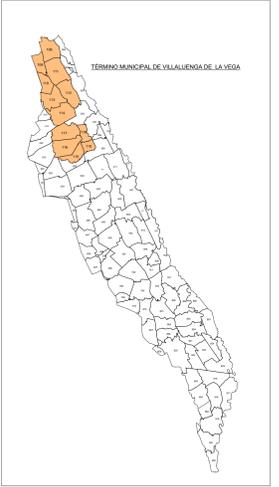

DECLARACIÓN: para hacer constar que el presente plano corresponde a las Bases Definitivas de concentración parcelaria de la zona de la Cruz Aguada de las Vegas de Saldaña, Carrión y Villamoronta II (Palencia) aprobadas por la Dirección General de Desarrollo Rural de 2015.

\*Nº: EL/LA PRESIDENTE DE LA COMISIÓN LOCAL. EL/LA SECRETARIO/A DE LA COMISIÓN LOCAL

Fdo.: D. José Félix de la Cruz Macho Fdo.: D.ª María Barrado Morante

**Junta de Castilla y León**  
Comunidad de Agricultura, Ganadería y Desarrollo Rural  
Dirección General de Desarrollo Rural

**ZONA DE CONCENTRACIÓN PARCELARIA:**  
**ZONA REGABLE DE LAS VEGAS DE SALDAÑA, CARRIÓN Y VILLAMORONTA II**  
PROVINCIA: PALENCIA MUNICIPIO: VILLALUENGA DE LA VEGA

FASE: **BASES DEFINITIVAS**


Observaciones: **PLANO Nº 10**

Polígono nº: **112**

Auto: LUIS ÁNGEL TRIGUEROS ALVAREZ VºBº: IGNACIO CABANAS RINCÓN

INGENIERO TÉCNICO AGRÍCOLA JEFE DE LA UNIDAD TERRITORIAL DEL ITACY

Fecha: Febrero 2025

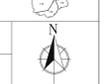

Escala: 1/3000

Fecha: Febrero 2025