
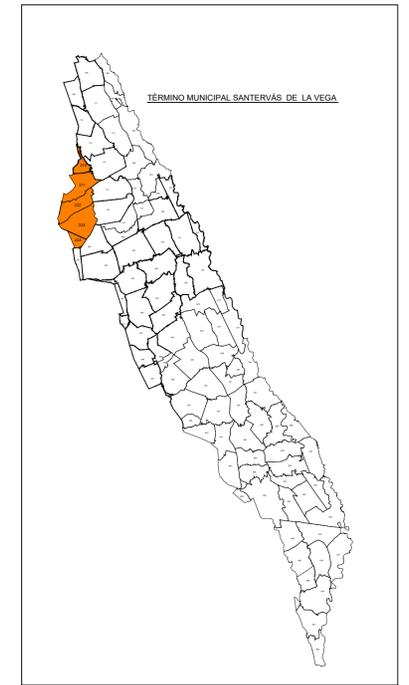
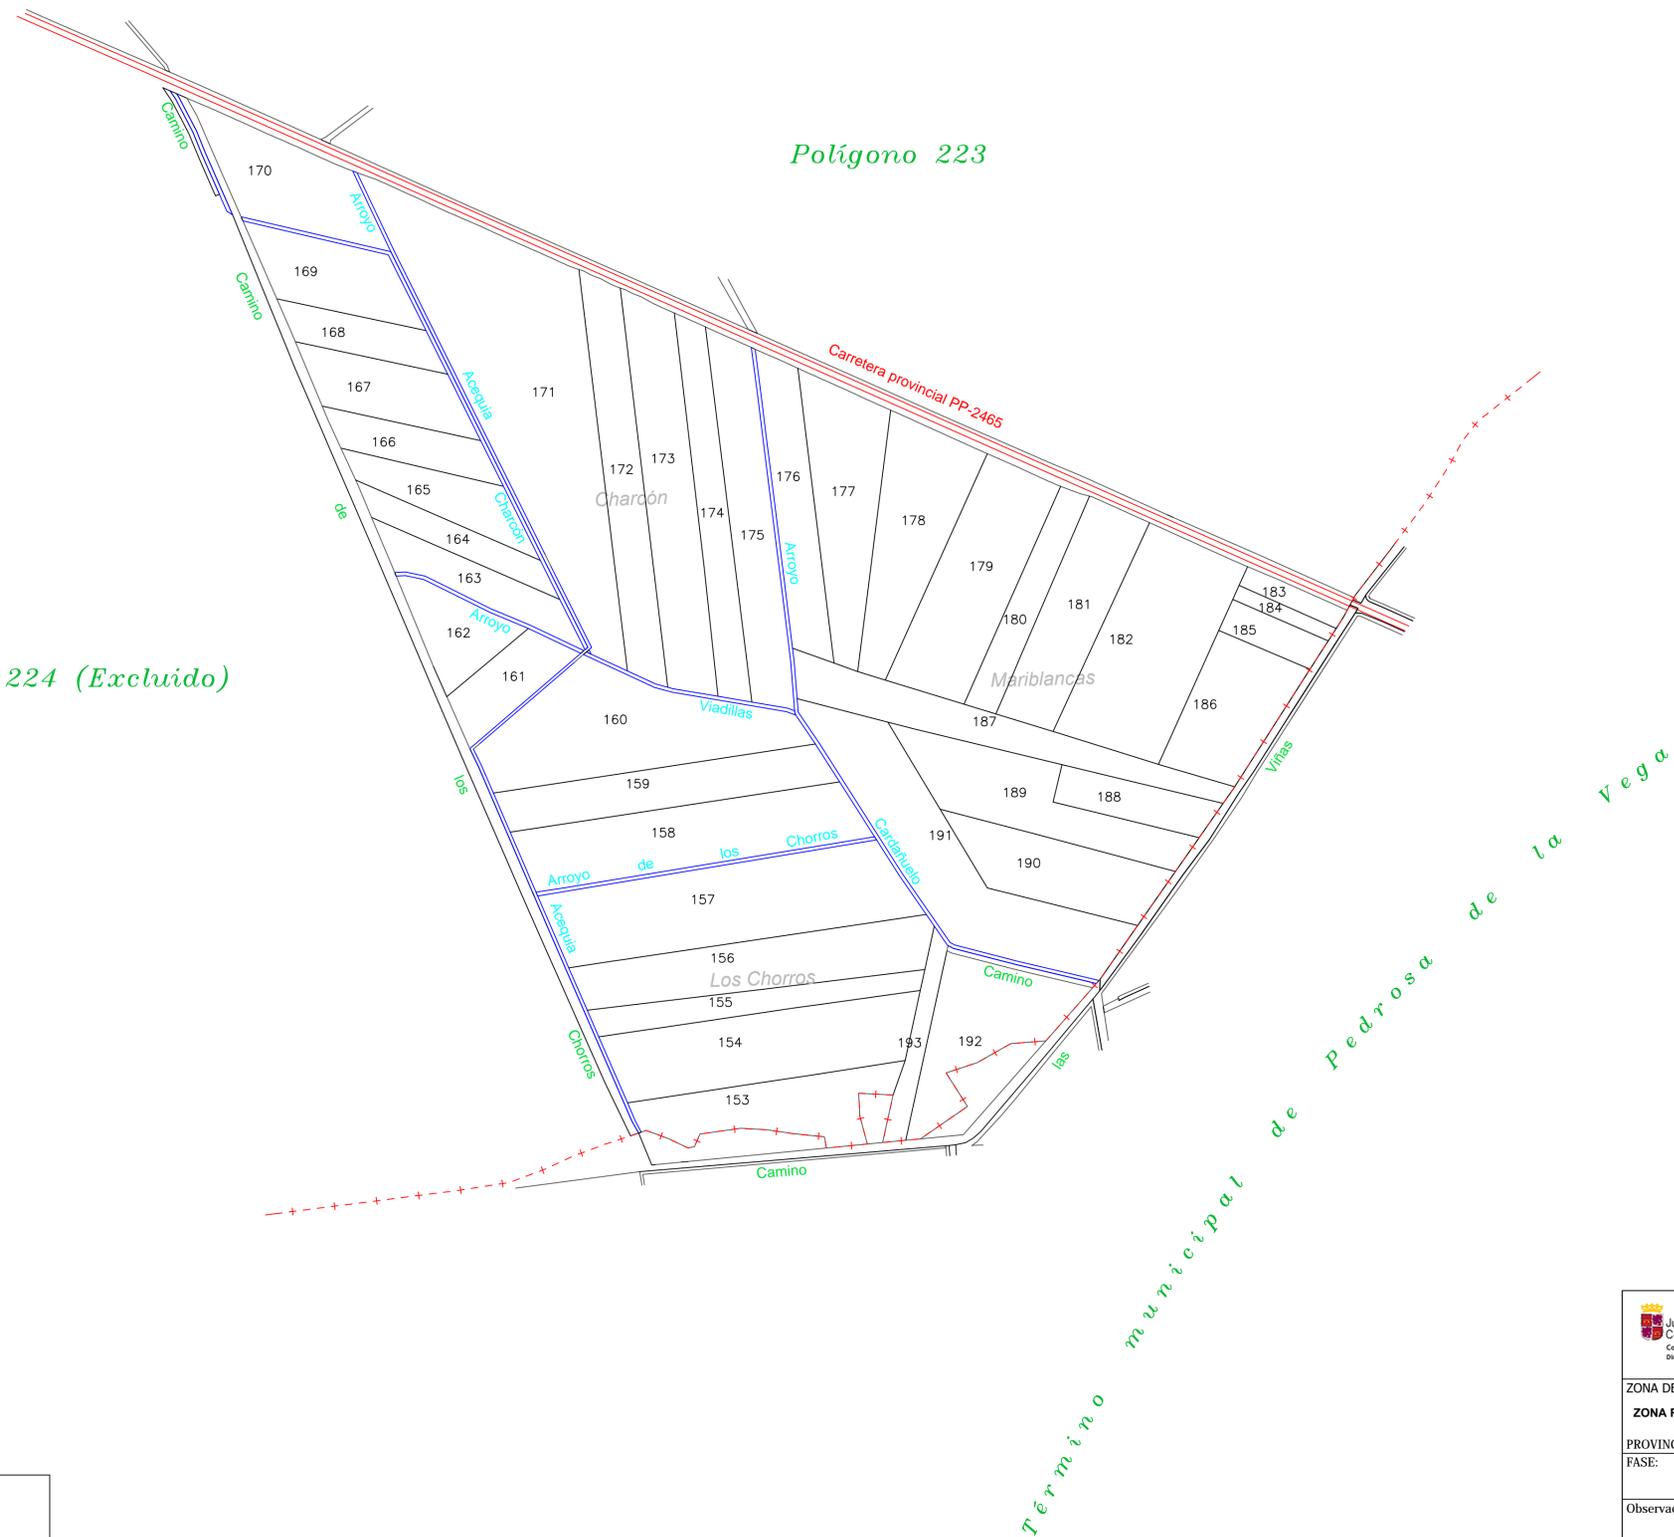


POLÍGONO 224

Polígono 224 (Excluido)

Polígono 223

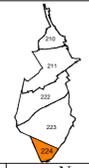

 Junta de Castilla y León Consejería de Agricultura y Ganadería Dirección General de Producción Agropecuaria e Infraestructuras Agrarias	 INSTITUTO TECNOLÓGICO AGRARIO Junta de Castilla y León Consejería de Agricultura y Ganadería	
ZONA DE CONCENTRACIÓN PARCELARIA: ZONA REGABLE DE LAS VEGAS DE SALDAÑA, CARRIÓN Y VILLAMORONTA II		
PROVINCIA: PALENCIA FASE:		
PLANOS DE INVESTIGACIÓN		
Observaciones:		
PLANO Nº 22		
Autor: LUIS ÁNGEL TRIGUEROS ALVAREZ  INGENIERO TÉCNICO AGRÍCOLA		Autor: ALFONSO ESTEBAN PÉREZ  INGENIERO AGRÓNOMO
Vº Bº: IGNACIO CABAÑAS RINCÓN  JEFE DE LA UNIDAD TERRITORIAL DEL ITACYL		Escala: 1/3000 Fecha: Febrero 2019

Polígono nº: 224