


POLÍGONO 308

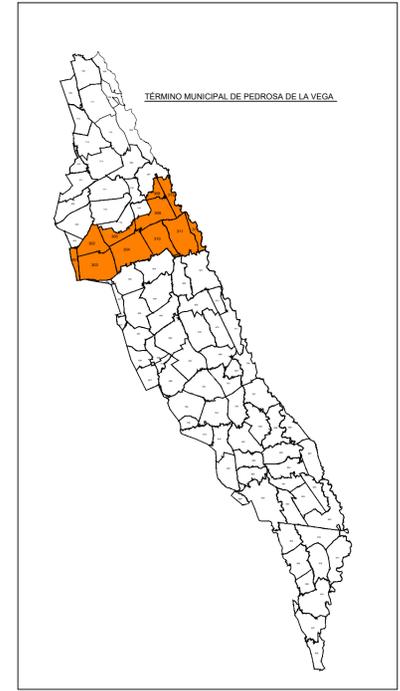

ZONA DE CONCENTRACIÓN PARCELARIA: ZONA REGABLE DE LAS VEGAS DE SALDAÑA, CARRIÓN Y VILLAMORONTA II			
PROVINCIA: PALENCIA			
FASE: PLANOS DE INVESTIGACIÓN			
Observaciones: PLANO Nº 28			
Autor: LUIS ÁNGEL TRIGUEROS ALVAREZ 		Autor: ALFONSO ESTEBAN PÉREZ 	
INGENIERO TÉCNICO AGRÍCOLA		INGENIERO AGRÓNOMO	
Vº. BPº: IGNACIO CABAÑAS RINCÓN 		JEFE DE LA UNIDAD TERRITORIAL DEL ITACYL	
Escala: 1/3000		Fecha: Febrero 2019	