
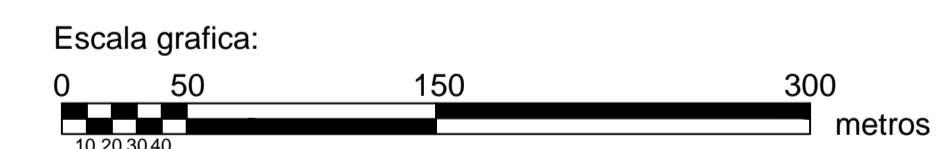


POLÍGONO 409

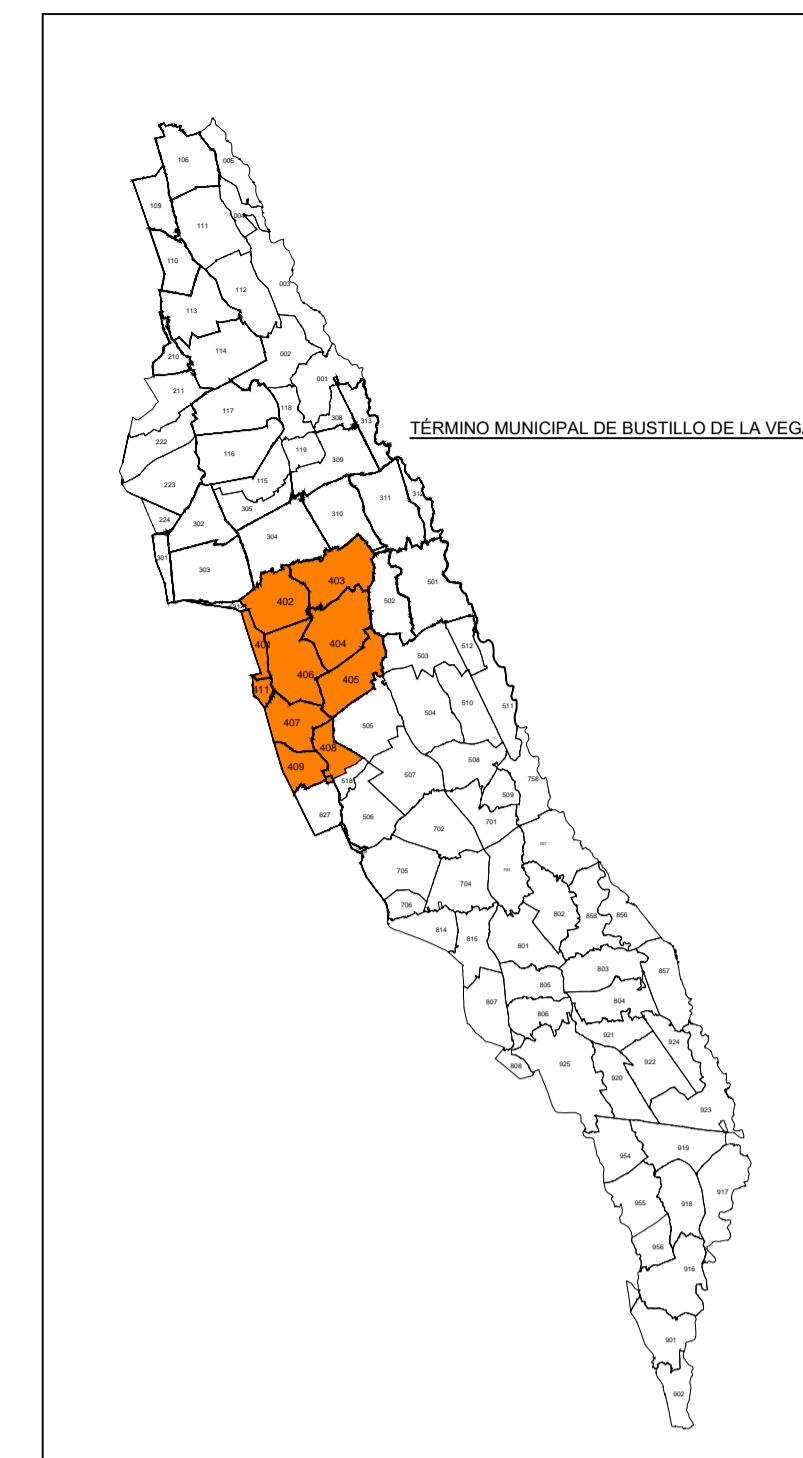

ZONA DE CONCENTRACIÓN PARCELARIA: ZONA REGABLE DE LAS VEGAS DE SALDAÑA, CARRIÓN Y VILLAMORONTA II				
PROVINCIA: PALENCIA				
FASE: PLANOS DE INVESTIGACIÓN				
Observaciones: PLANO Nº 42				
Autor: LUIS ÁNGEL TRIGUEROS ALVAREZ INGENIERO TÉCNICO AGRÍCOLA		Autor: ALFONSO ESTEBAN PÉREZ INGENIERO AGRÓNOMO		Vº. BPº: IGNACIO CABAÑAS RINCÓN JEFE DE LA UNIDAD TERRITORIAL DEL ITACYL
Escala: 1/3000				Fecha: Febrero 2019