


PALACIOS RUBIOS

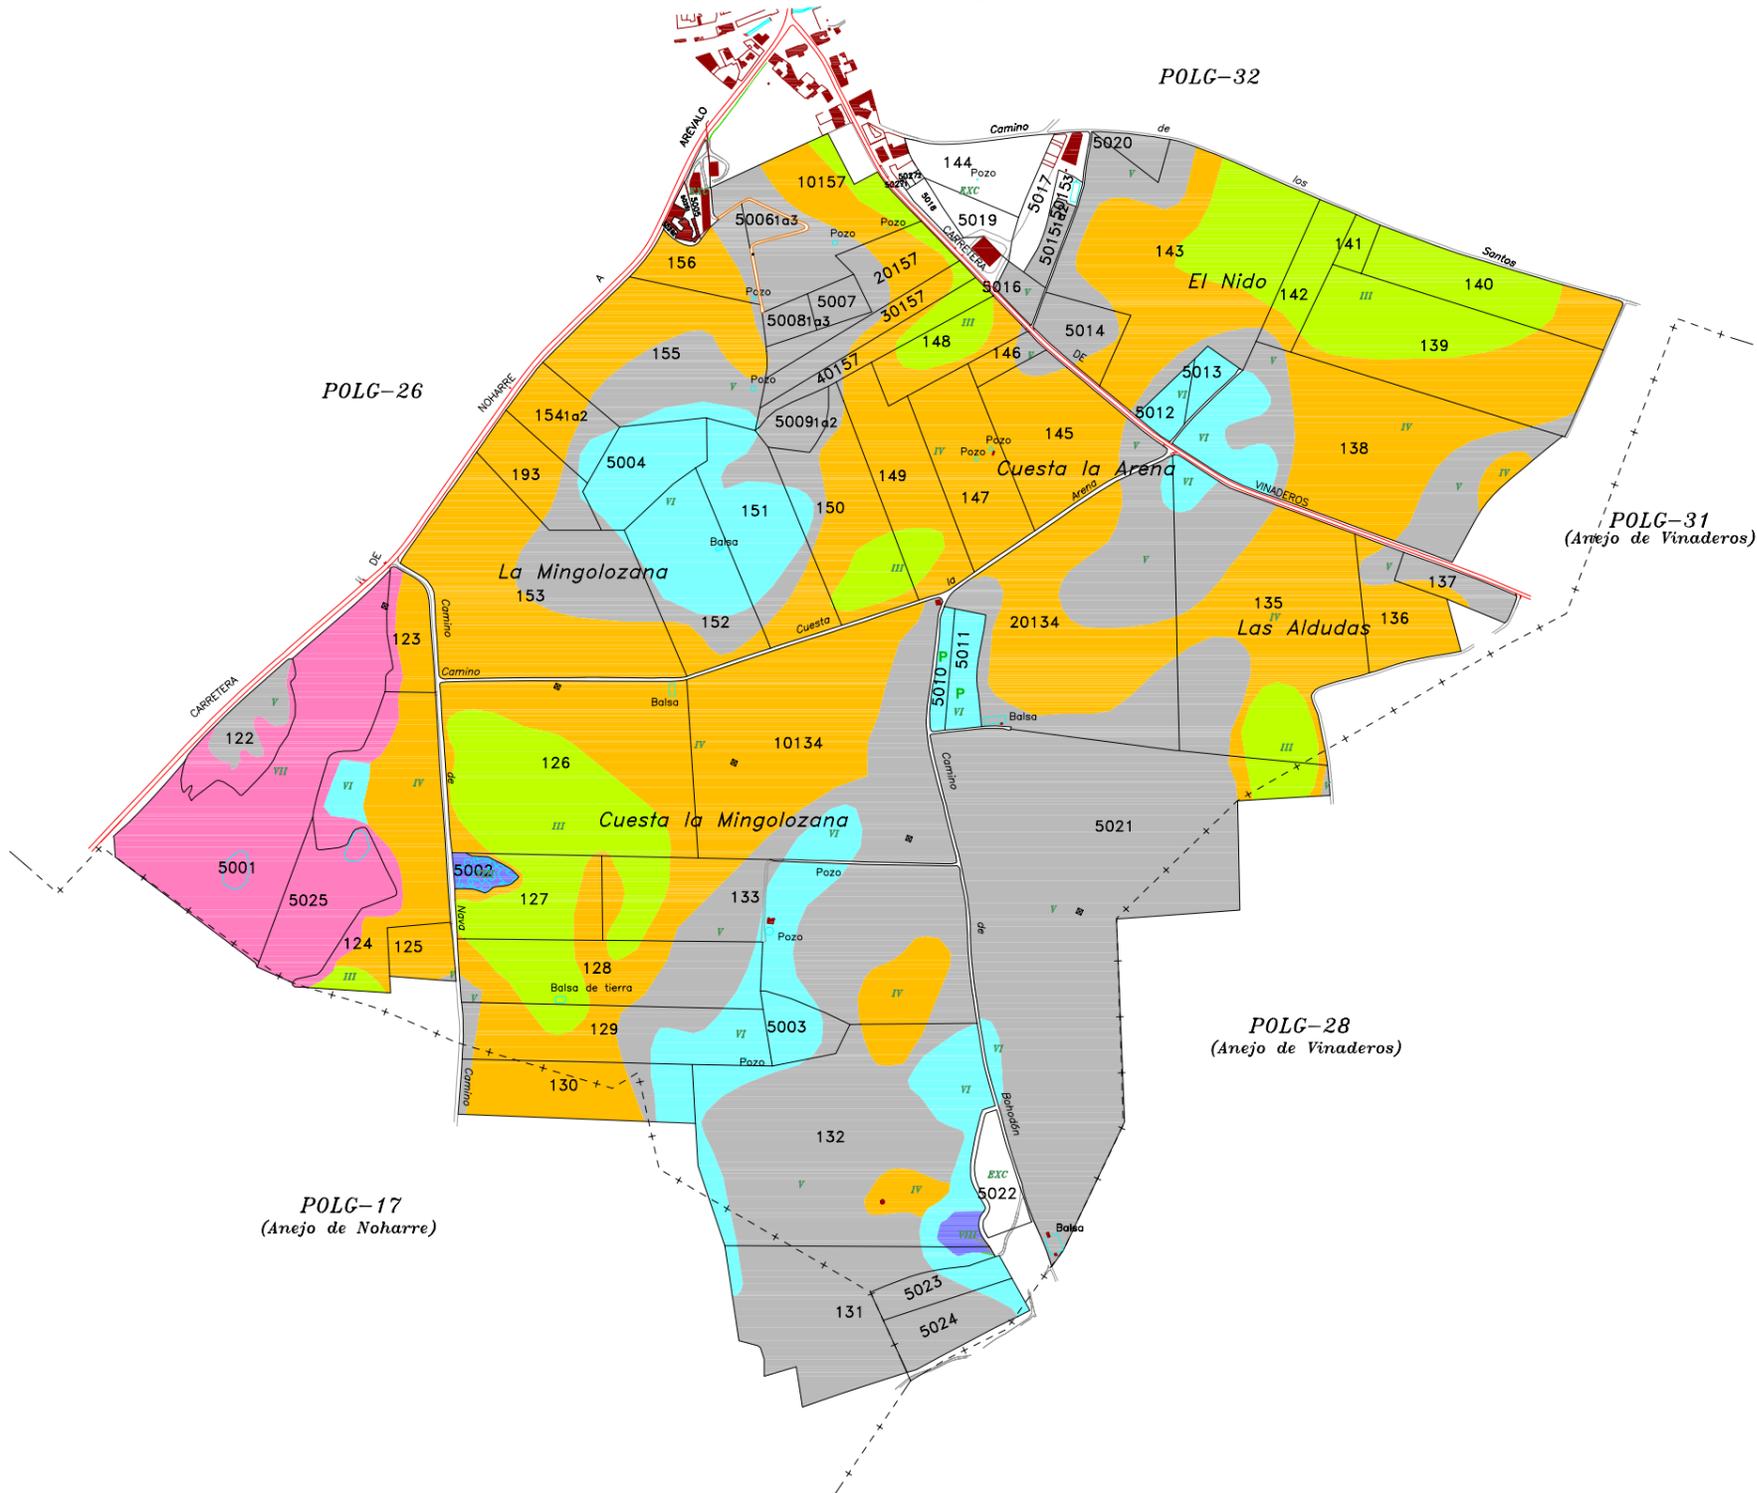

POLG-17
(Anejo de Noharre)

POLG-28
(Anejo de Vinaderos)

POLG-31
(Anejo de Vinaderos)

GAMA DE CLASES	
I	V
II	VI
III	VII
IV	VIII
EXCLUIDAS	
EXC	
TUBERIA ENTERRADA	
Is	Vs
IIIs	VIIs
IIIIs	VIIIs
IVIs	

DILIGENCIA: para hacer constar que el presente plano corresponde a las Bases Definitivas de Concentración Parcelaria de la zona Regable del río Adaja (Ávila) aprobadas por la Dirección General de Desarrollo Rural por Resolución de de de 200

EL SECRETARIO DE LA COMISIÓN LOCAL

EL PRESIDENTE DE LA COMISIÓN LOCAL

ZONA DE CONCENTRACIÓN PARCELARIA: ZONA REGABLE DEL RIO ADAJA 1ª FASE		
PROVINCIA: AVILA		
FASE: BASES DEFINITIVAS		
Observaciones: Tno. DE NAVA DE AREVALO (Anejo de Palacios Rubios) PLANO CORRESPONDIENTE AL POLG. 6 DE PALACIOS RUBIOS Y 506 DE CATASTRO		
Polígono nº: 27		Escala: SIN ESCALAR
Fecha: Junio 2006		