


GAMA DE COLORES DE LAS DIFERENTES CLASES DE SUELO

1	1R
2	2R
3	3R
4	4R
5	5R
6	6R
7	Exc

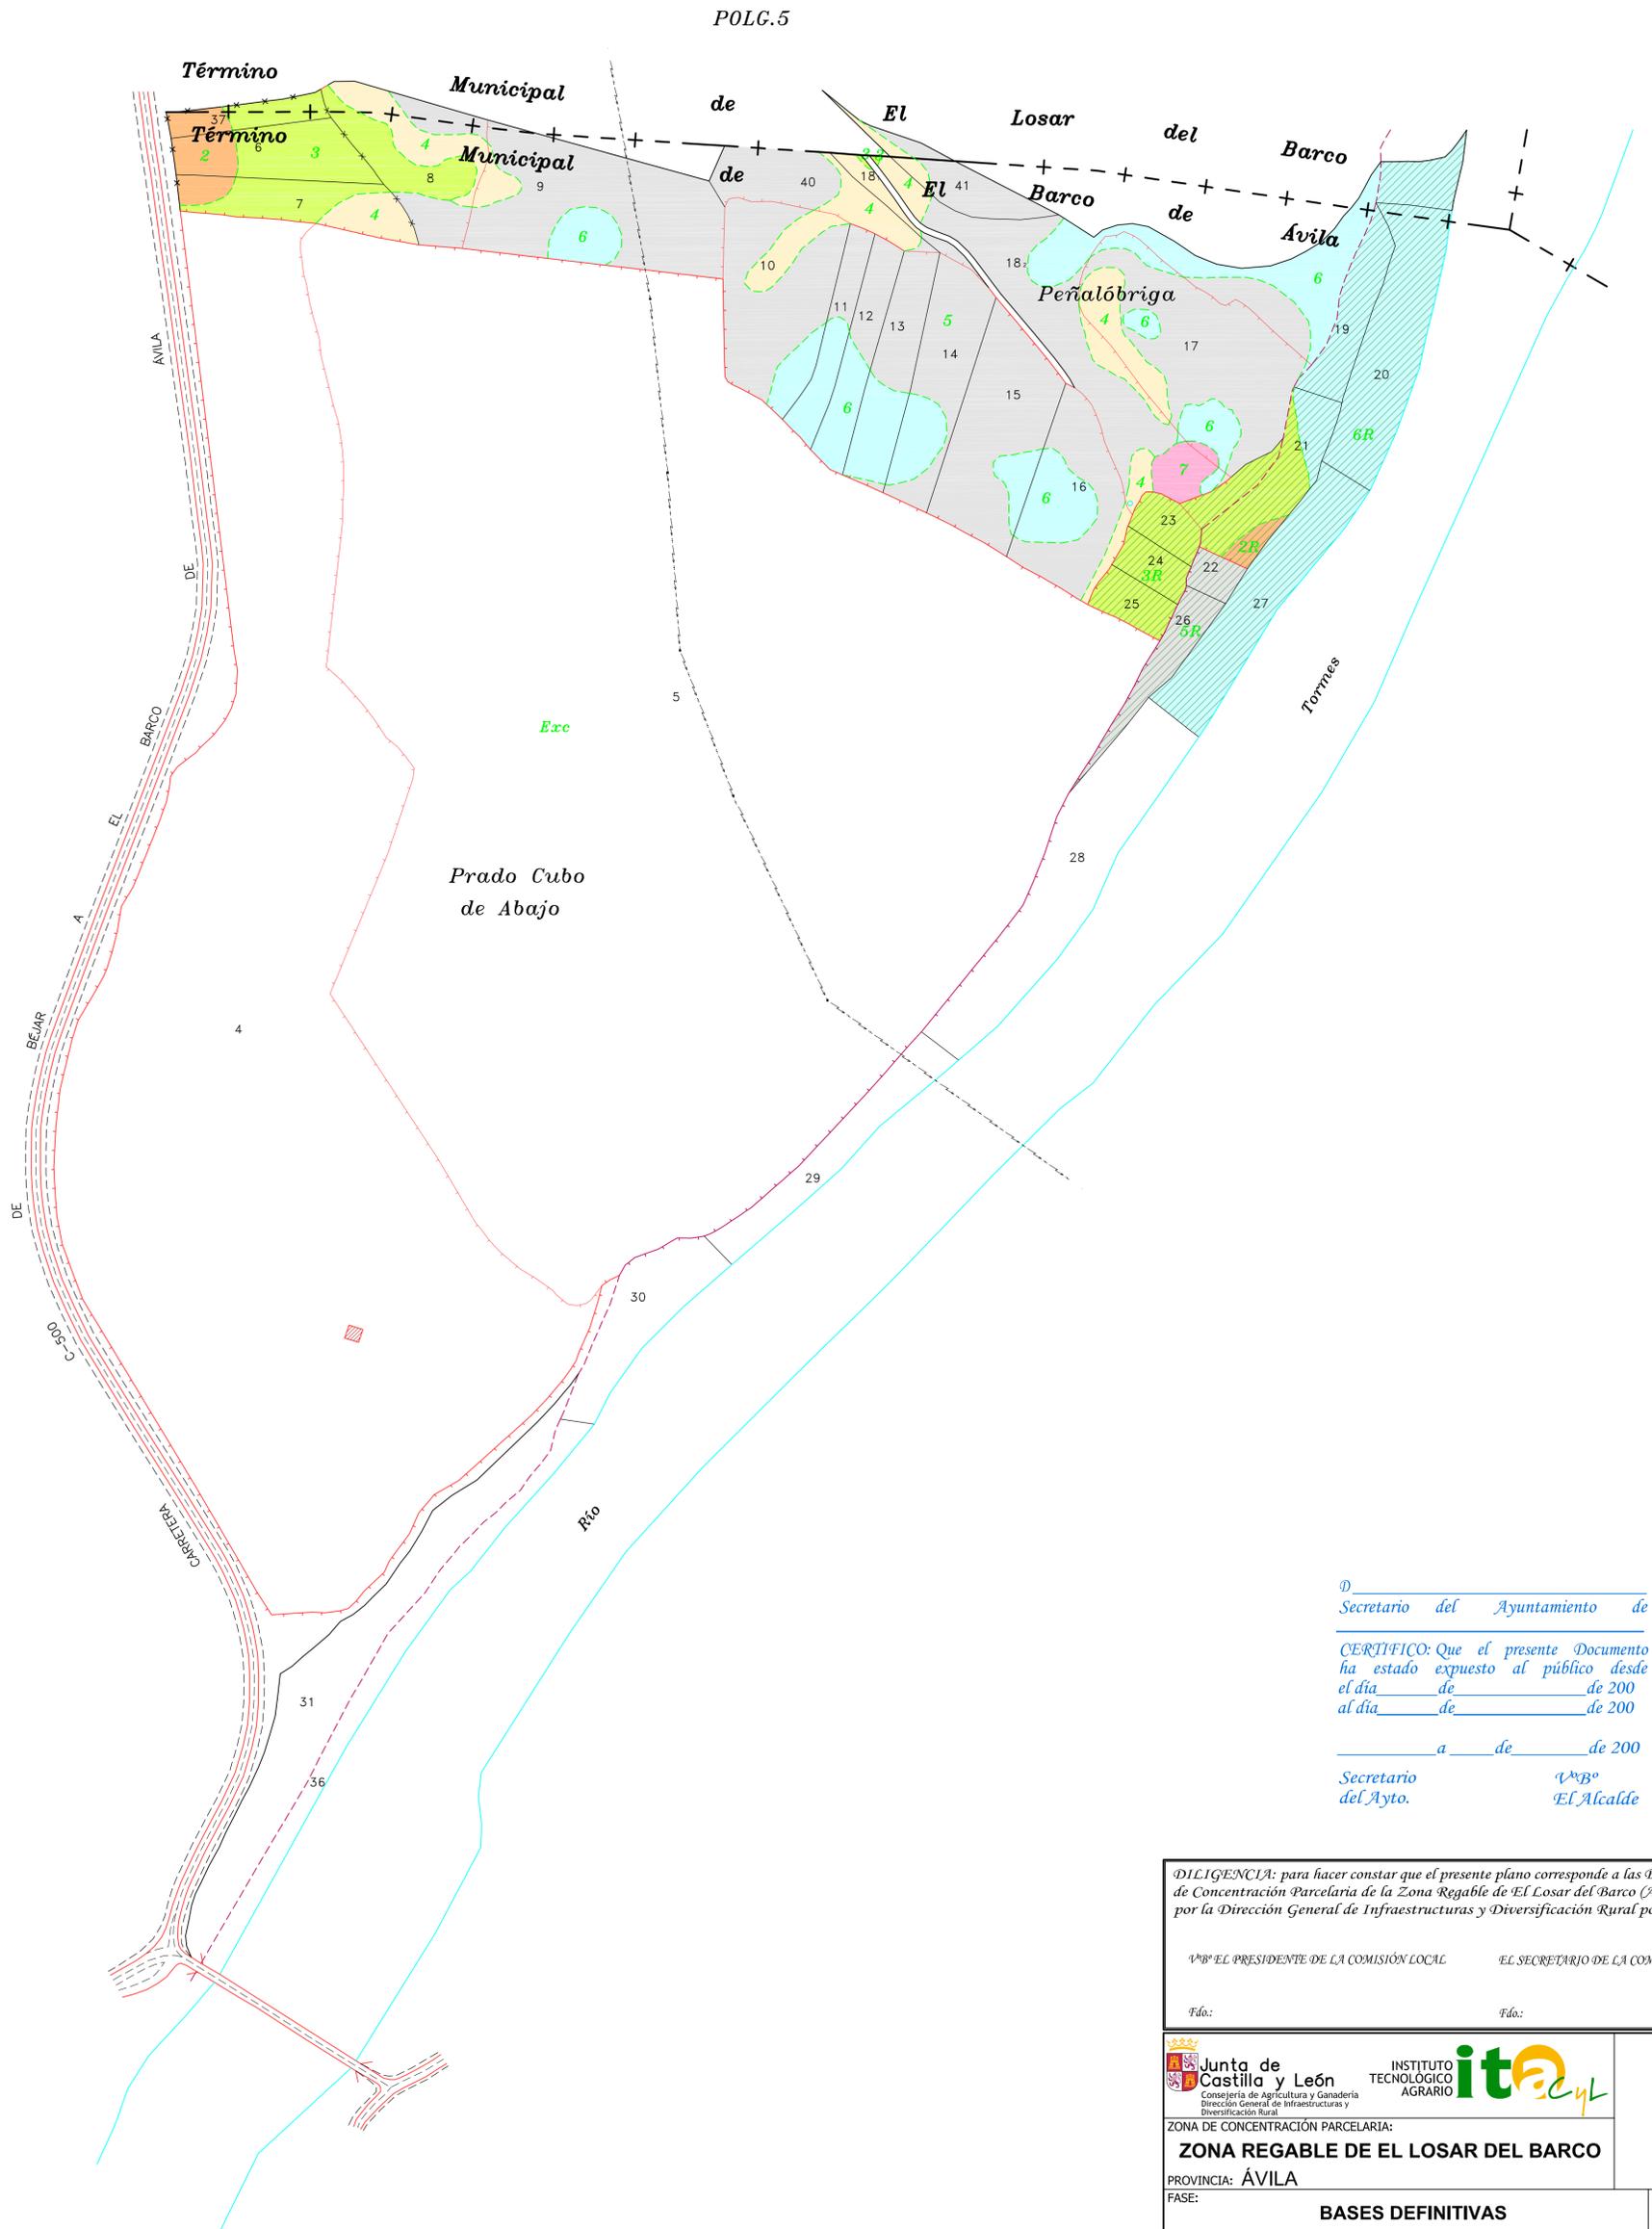

D. \_\_\_\_\_  
 Secretario del Ayuntamiento de \_\_\_\_\_

CERTIFICO: Que el presente Documento ha estado expuesto al público desde el día \_\_\_\_\_ de \_\_\_\_\_ de 200 al día \_\_\_\_\_ de \_\_\_\_\_ de 200

\_\_\_\_\_ a \_\_\_\_\_ de \_\_\_\_\_ de 200

Secretario del Ayto. *VºBº* El Alcalde

DILIGENCIA: para hacer constar que el presente plano corresponde a las Bases Definitivas de Concentración Parcelaria de la Zona Regable de El Losar del Barco (Ávila) aprobadas por la Dirección General de Infraestructuras y Diversificación Rural por Resolución de \_\_\_\_\_

VºBº EL PRESIDENTE DE LA COMISIÓN LOCAL \_\_\_\_\_ EL SECRETARIO DE LA COMISIÓN LOCAL \_\_\_\_\_

Fdo.: \_\_\_\_\_ Fdo.: \_\_\_\_\_

Observaciones: * Parcela 36 junto a parcela 31      * Parcela 41 junto a parcela 18, * Parcela 37 junto a parcela 6 * Parcela 40 junto a parcela 18		Polígono nº: <b>6</b> Escala: Fecha: <b>Noviembre 2008</b>