


GAMA DE COLORES DE LAS DIFERENTES CLASES DE SUELO	
1	1R
2	2R
3	3R
4	4R
5	5R
6	6R
7	Exc

Levantamiento topográfico eje regadera

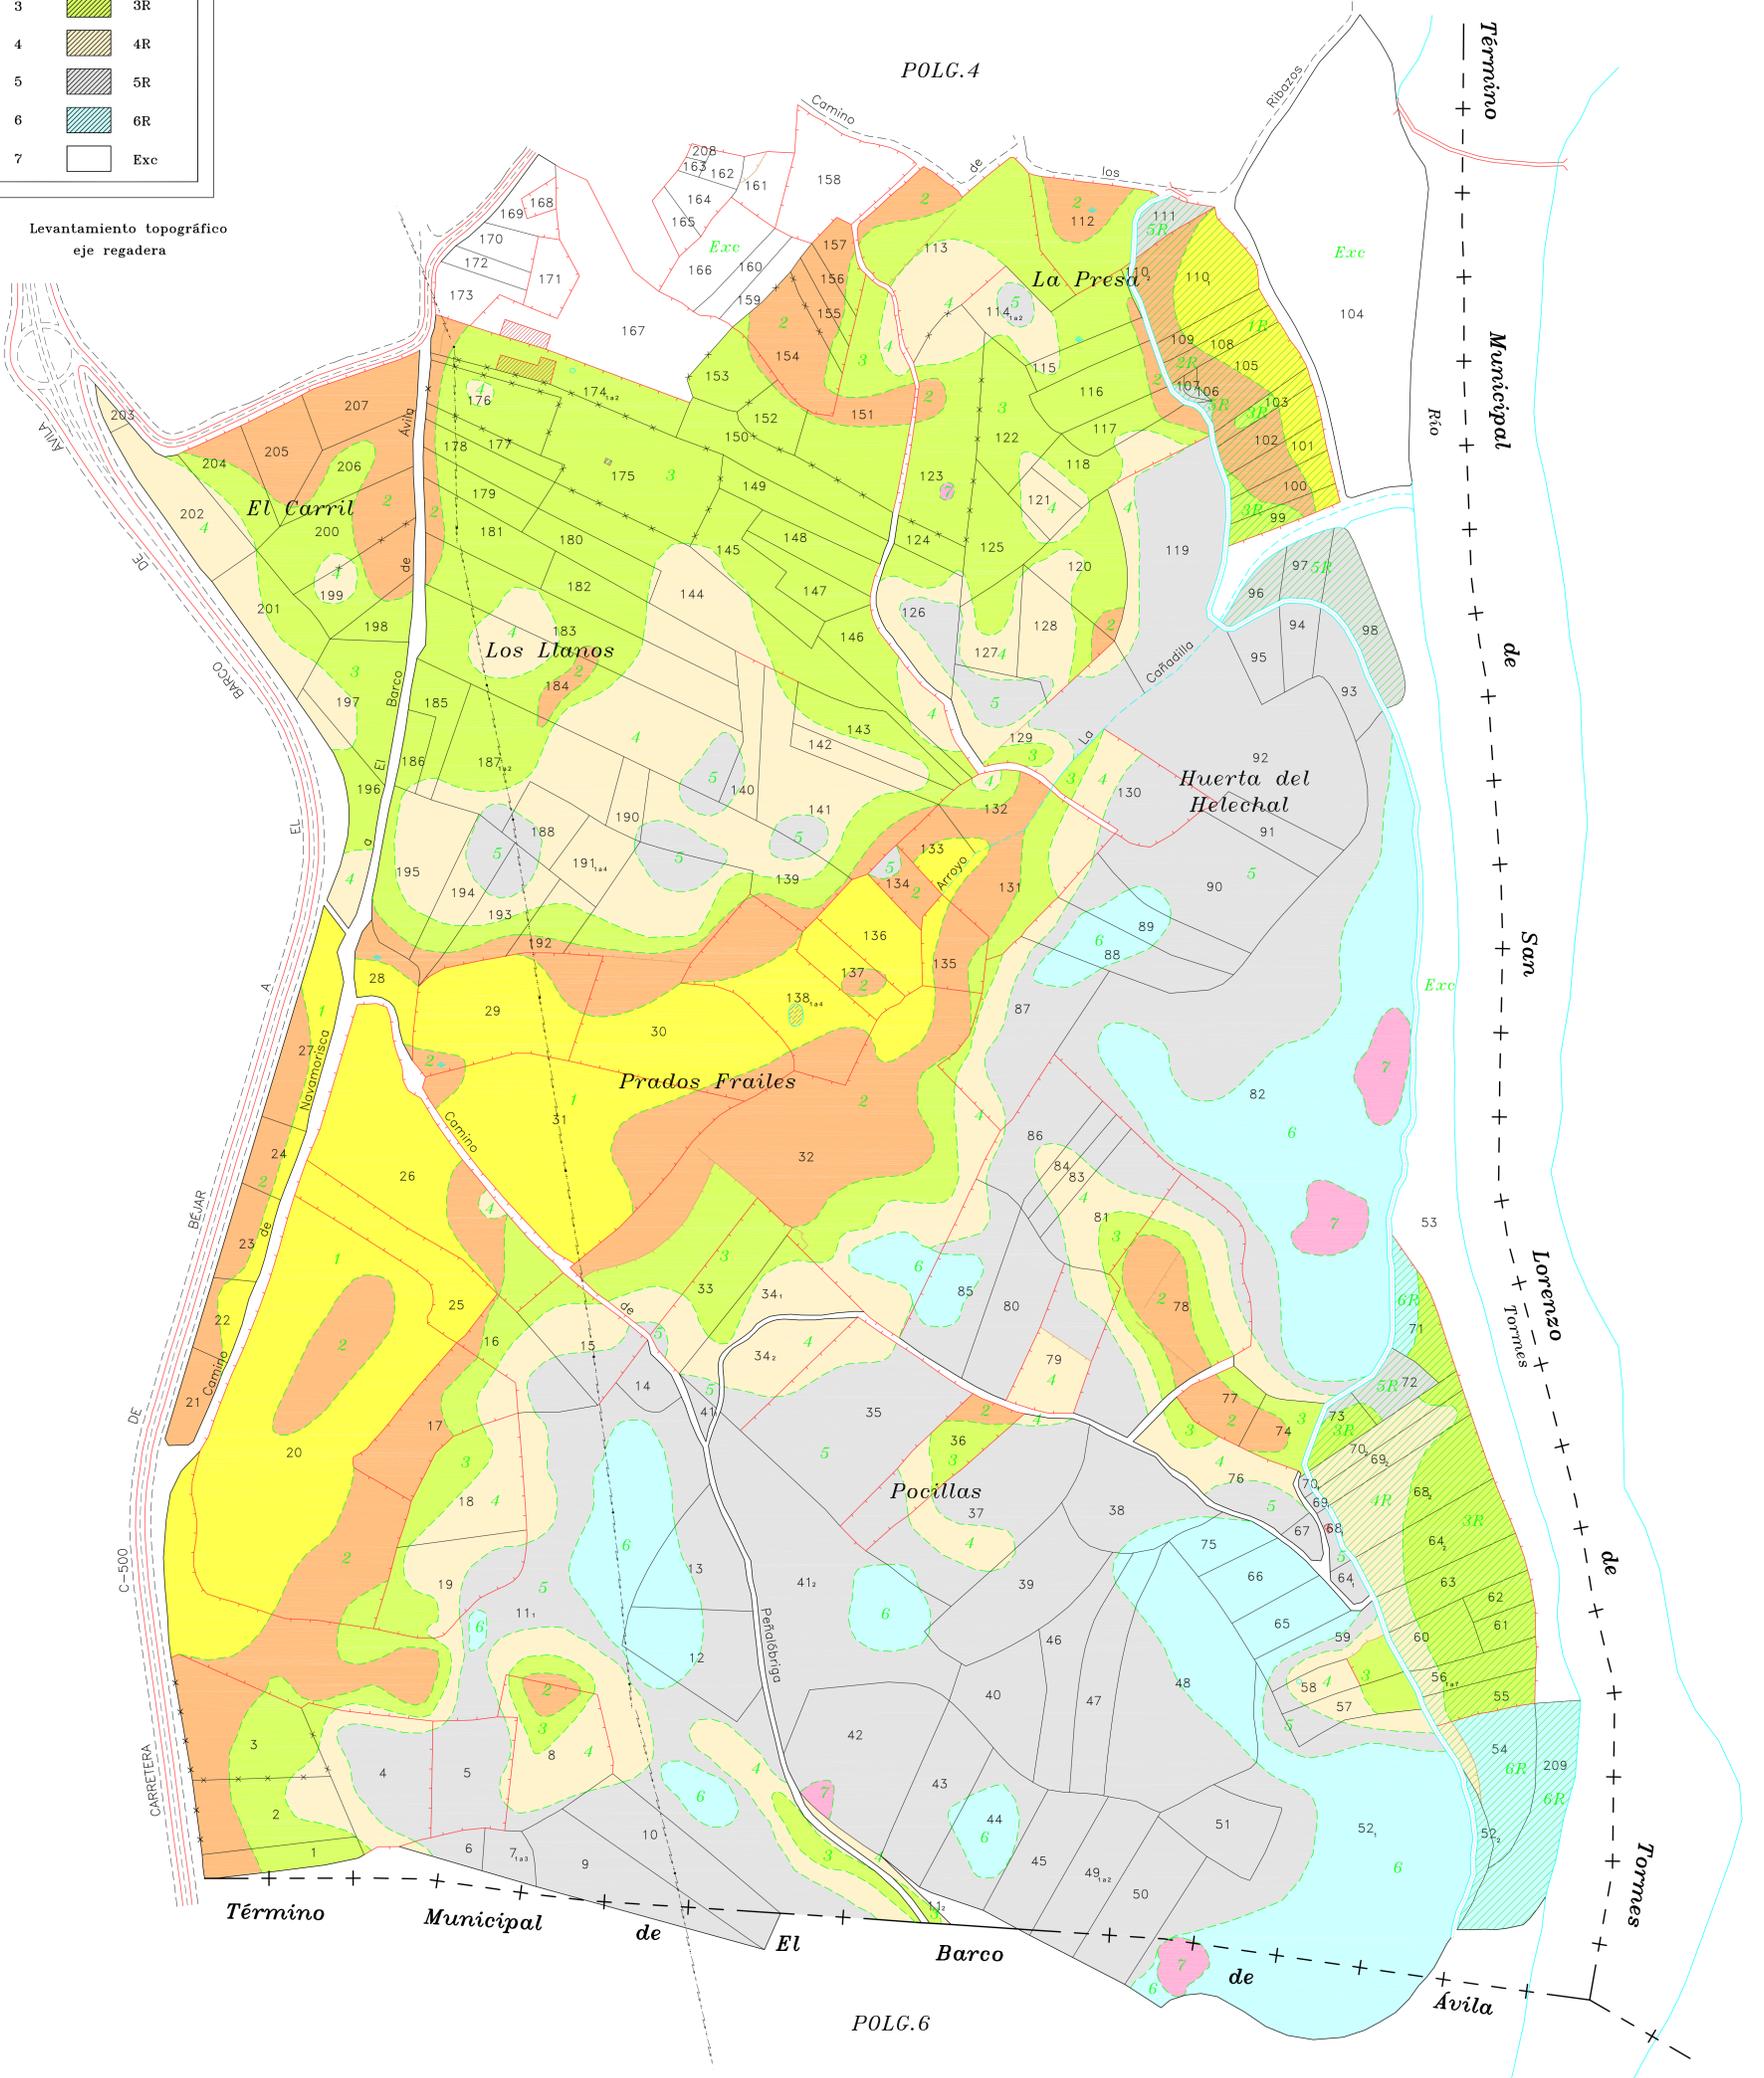

DILIGENCIA: para hacer constar que el presente plano corresponde a las Bases Definitivas de Concentración Parcelaria de la Zona Regable de El Losar del Barco (Ávila) aprobadas por la Dirección General de Infraestructuras y Diversificación Rural por Resolución de

VºBº EL PRESIDENTE DE LA COMISIÓN LOCAL EL SECRETARIO DE LA COMISIÓN LOCAL

Fdo.: Fdo.:

<p>Junta de Castilla y León Consejería de Agricultura y Ganadería Dirección General de Infraestructuras y Diversificación Rural</p>	<p>INSTITUTO TECNOLÓGICO AGRARIO</p>	
<p>ZONA DE CONCENTRACIÓN PARCELARIA: ZONA REGABLE DE EL LOSAR DEL BARCO</p> <p>PROVINCIA: ÁVILA</p> <p>FASE: BASES DEFINITIVAS CON LAS MODIFICACIONES PROPUESTAS</p>		
<p>Observaciones: * Parcela 208 junto a parcela 163 * Parcela 209 junto a parcela 54</p>		
<p>Autor: MARÍA ROMO PEDRAZA</p>	<p>VºBº: MARINO ASENSIO SÁNCHEZ</p>	<p>Escala:</p>
<p>TÉCNICO DE LA U.T. DE ÁVILA DEL ITACYL</p>	<p>JEFE DE LA UNIDAD TERRITORIAL DEL ITACYL</p>	<p>Fecha:</p>

Polígono nº: **5**