


GAMA DE COLORES DE LAS DIFERENTES CLASES DE SUELO

1	1R
2	2R
3	3R
4	4R
5	5R
6	6R
7	Exc

Levantamiento topográfico  
eje regadera

POLG.5

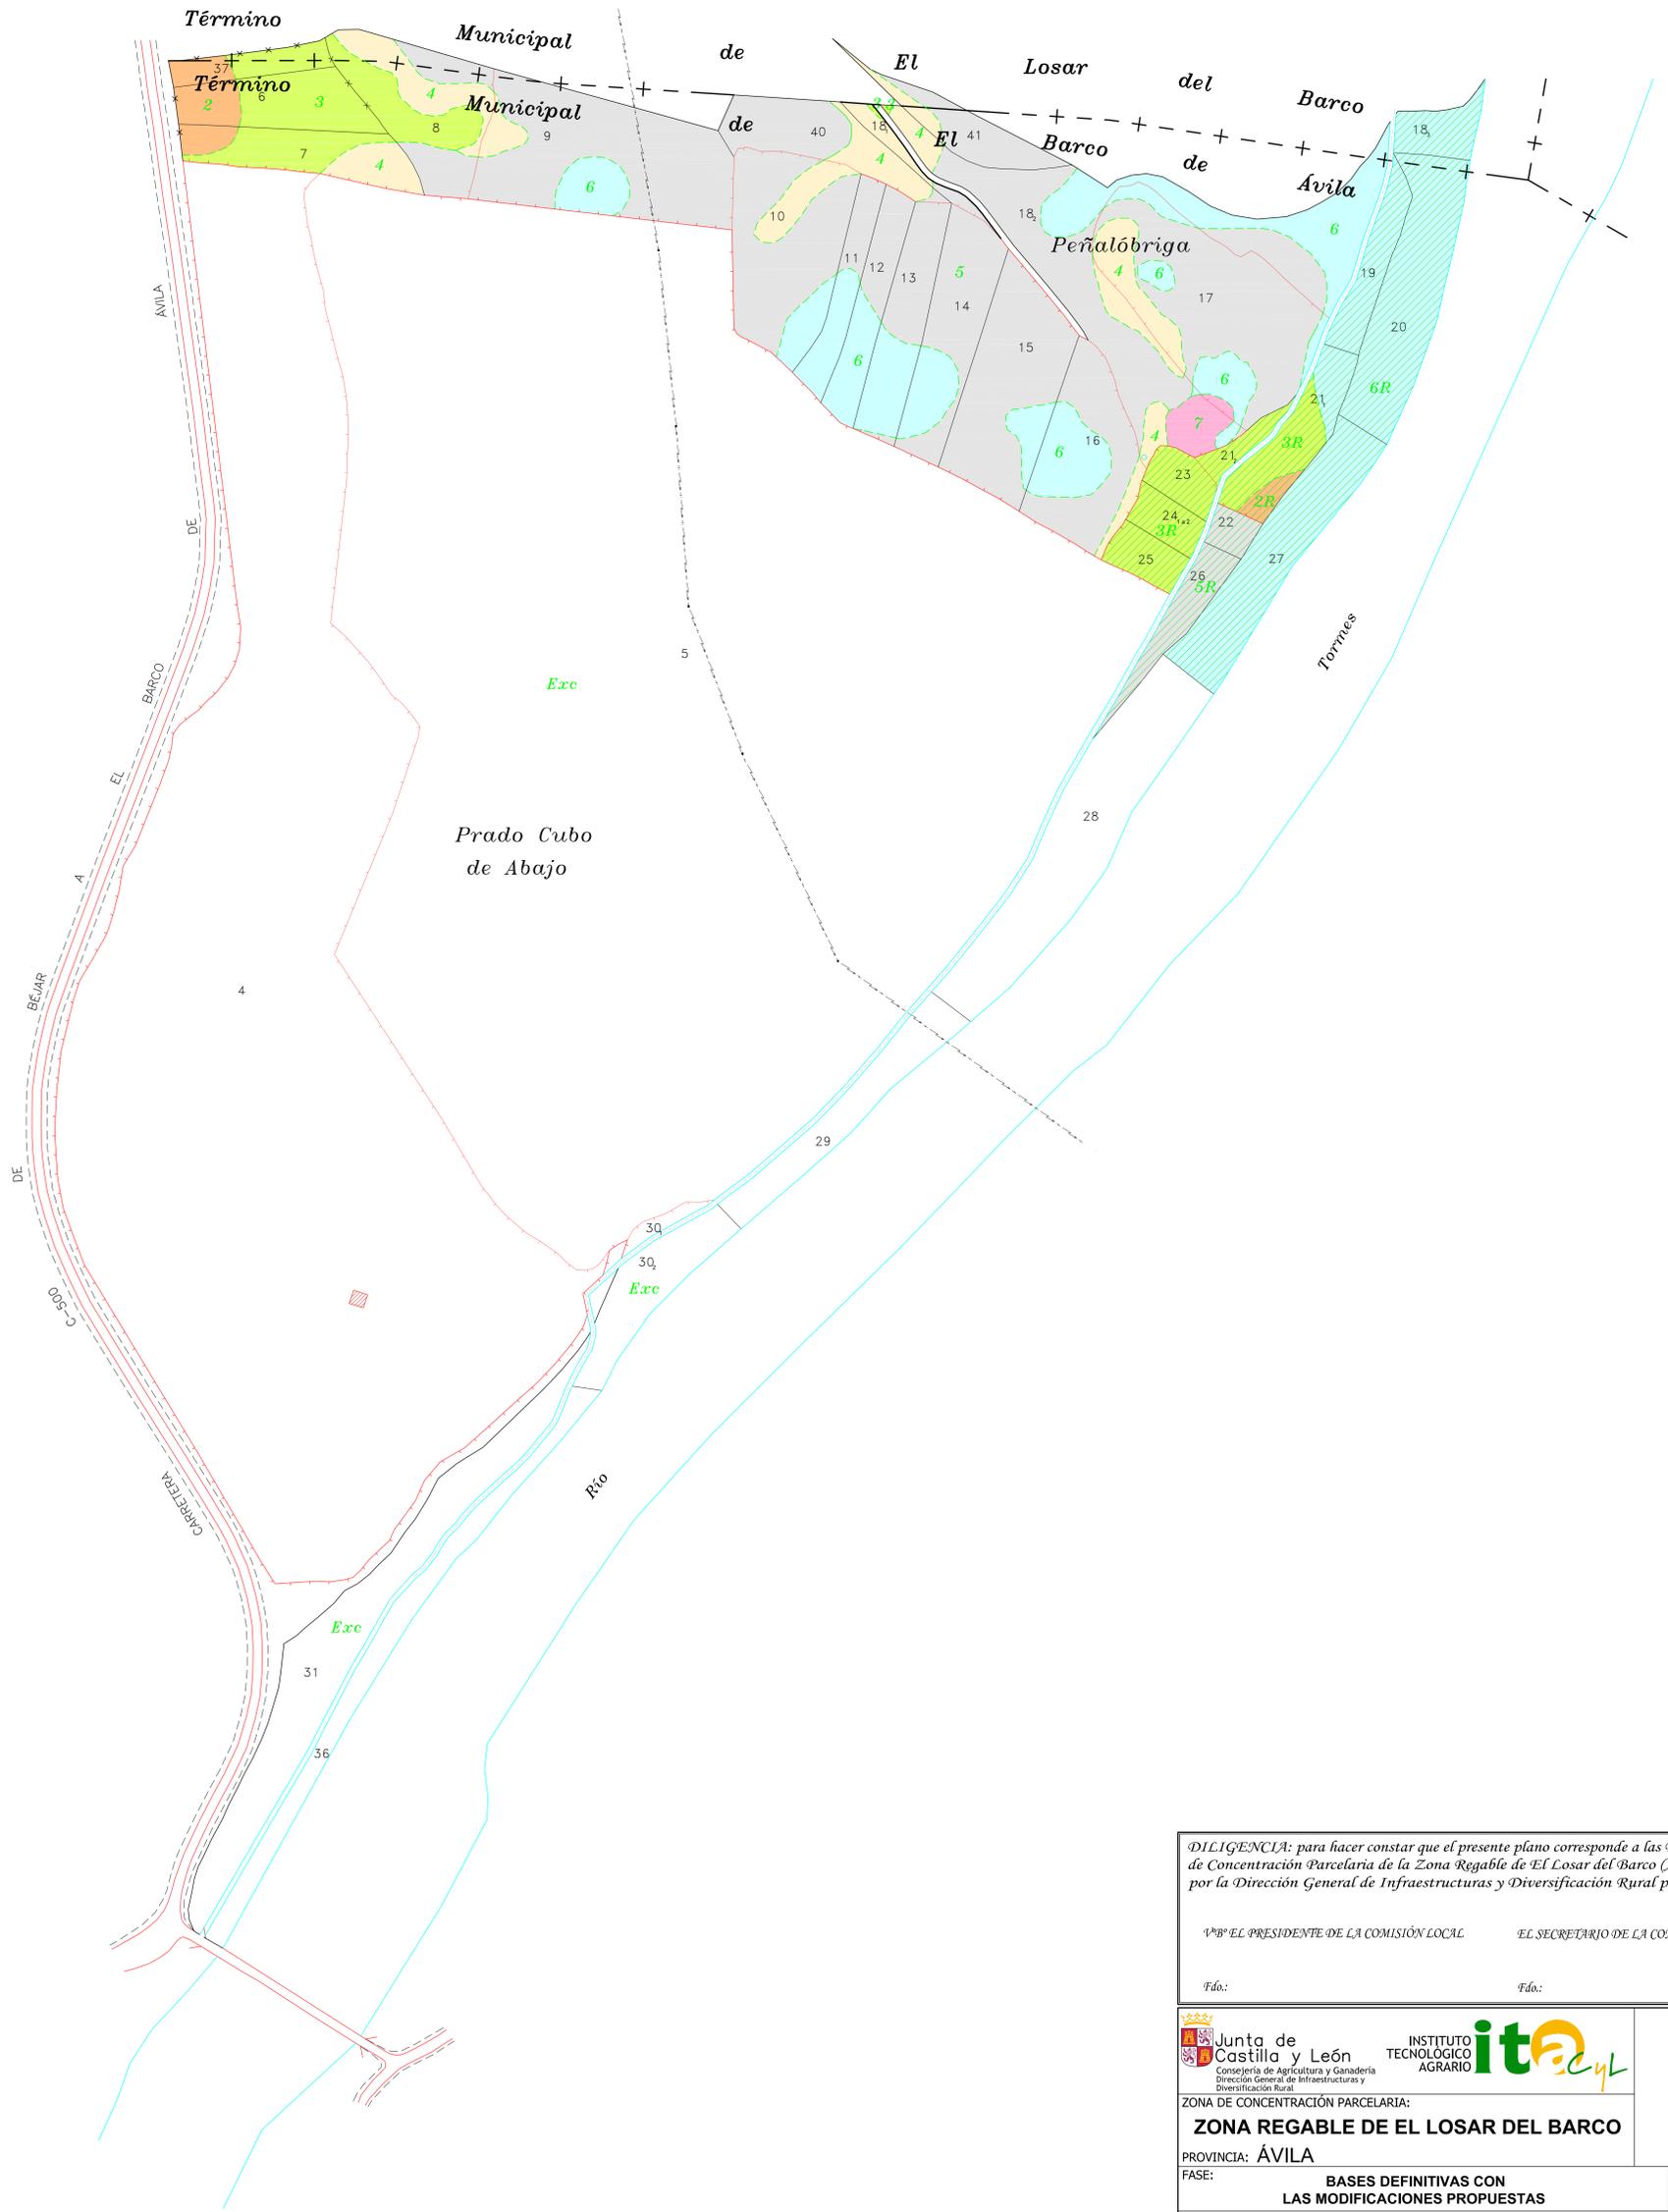

DILIGENCIA: para hacer constar que el presente plano corresponde a las Bases Definitivas de Concentración Parcelaria de la Zona Regable de El Losar del Barco (Ávila) aprobadas por la Dirección General de Infraestructuras y Diversificación Rural por Resolución de

VºBº EL PRESIDENTE DE LA COMISIÓN LOCAL EL SECRETARIO DE LA COMISIÓN LOCAL

Fdo.: Fdo.:



ZONA DE CONCENTRACIÓN PARCELARIA:  
**ZONA REGABLE DE EL LOSAR DEL BARCO**

PROVINCIA: **ÁVILA**

FASE: **BASES DEFINITIVAS CON LAS MODIFICACIONES PROPUESTAS**

Observaciones:  
\* Parcela 36 junto a parcela 31 \* Parcela 41 junto a parcela 18,  
\* Parcela 37 junto a parcela 6  
\* Parcela 40 junto a parcela 18,

Autor: **MARÍA ROMO PEDRAZA**

Vº.Bº: **MARINO ASENSIO SÁNCHEZ**

TÉCNICO DE LA U.T. DE ÁVILA DEL ITACYL

JEFE DE LA UNIDAD TERRITORIAL DEL ITACYL



Polígono nº: **6**

Escala:

Fecha: