

210

(Anejo de Bustillo del Páramo)
TÉRMINO MUNICIPAL DE BUSTILLO DEL PÁRAMO

GAMA DE COLORES DE LAS DIFERENTES CLASES DE SUELOS

| Clase | Valor | Regadío |
|--------------------------|----------|---------|
| Primera | 100 ptos | 1R |
| Segunda | 90 ptos | 2R |
| Tercera | 80 ptos | 3R |
| Cuarta | 50 ptos | 4R |
| Erial | 10 ptos | Er |
| Excluido | | Ex |
| Excluido de la Periferia | | Ex |



302

303

301

305

GRISUELA DEL PÁRAMO

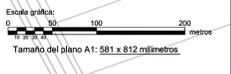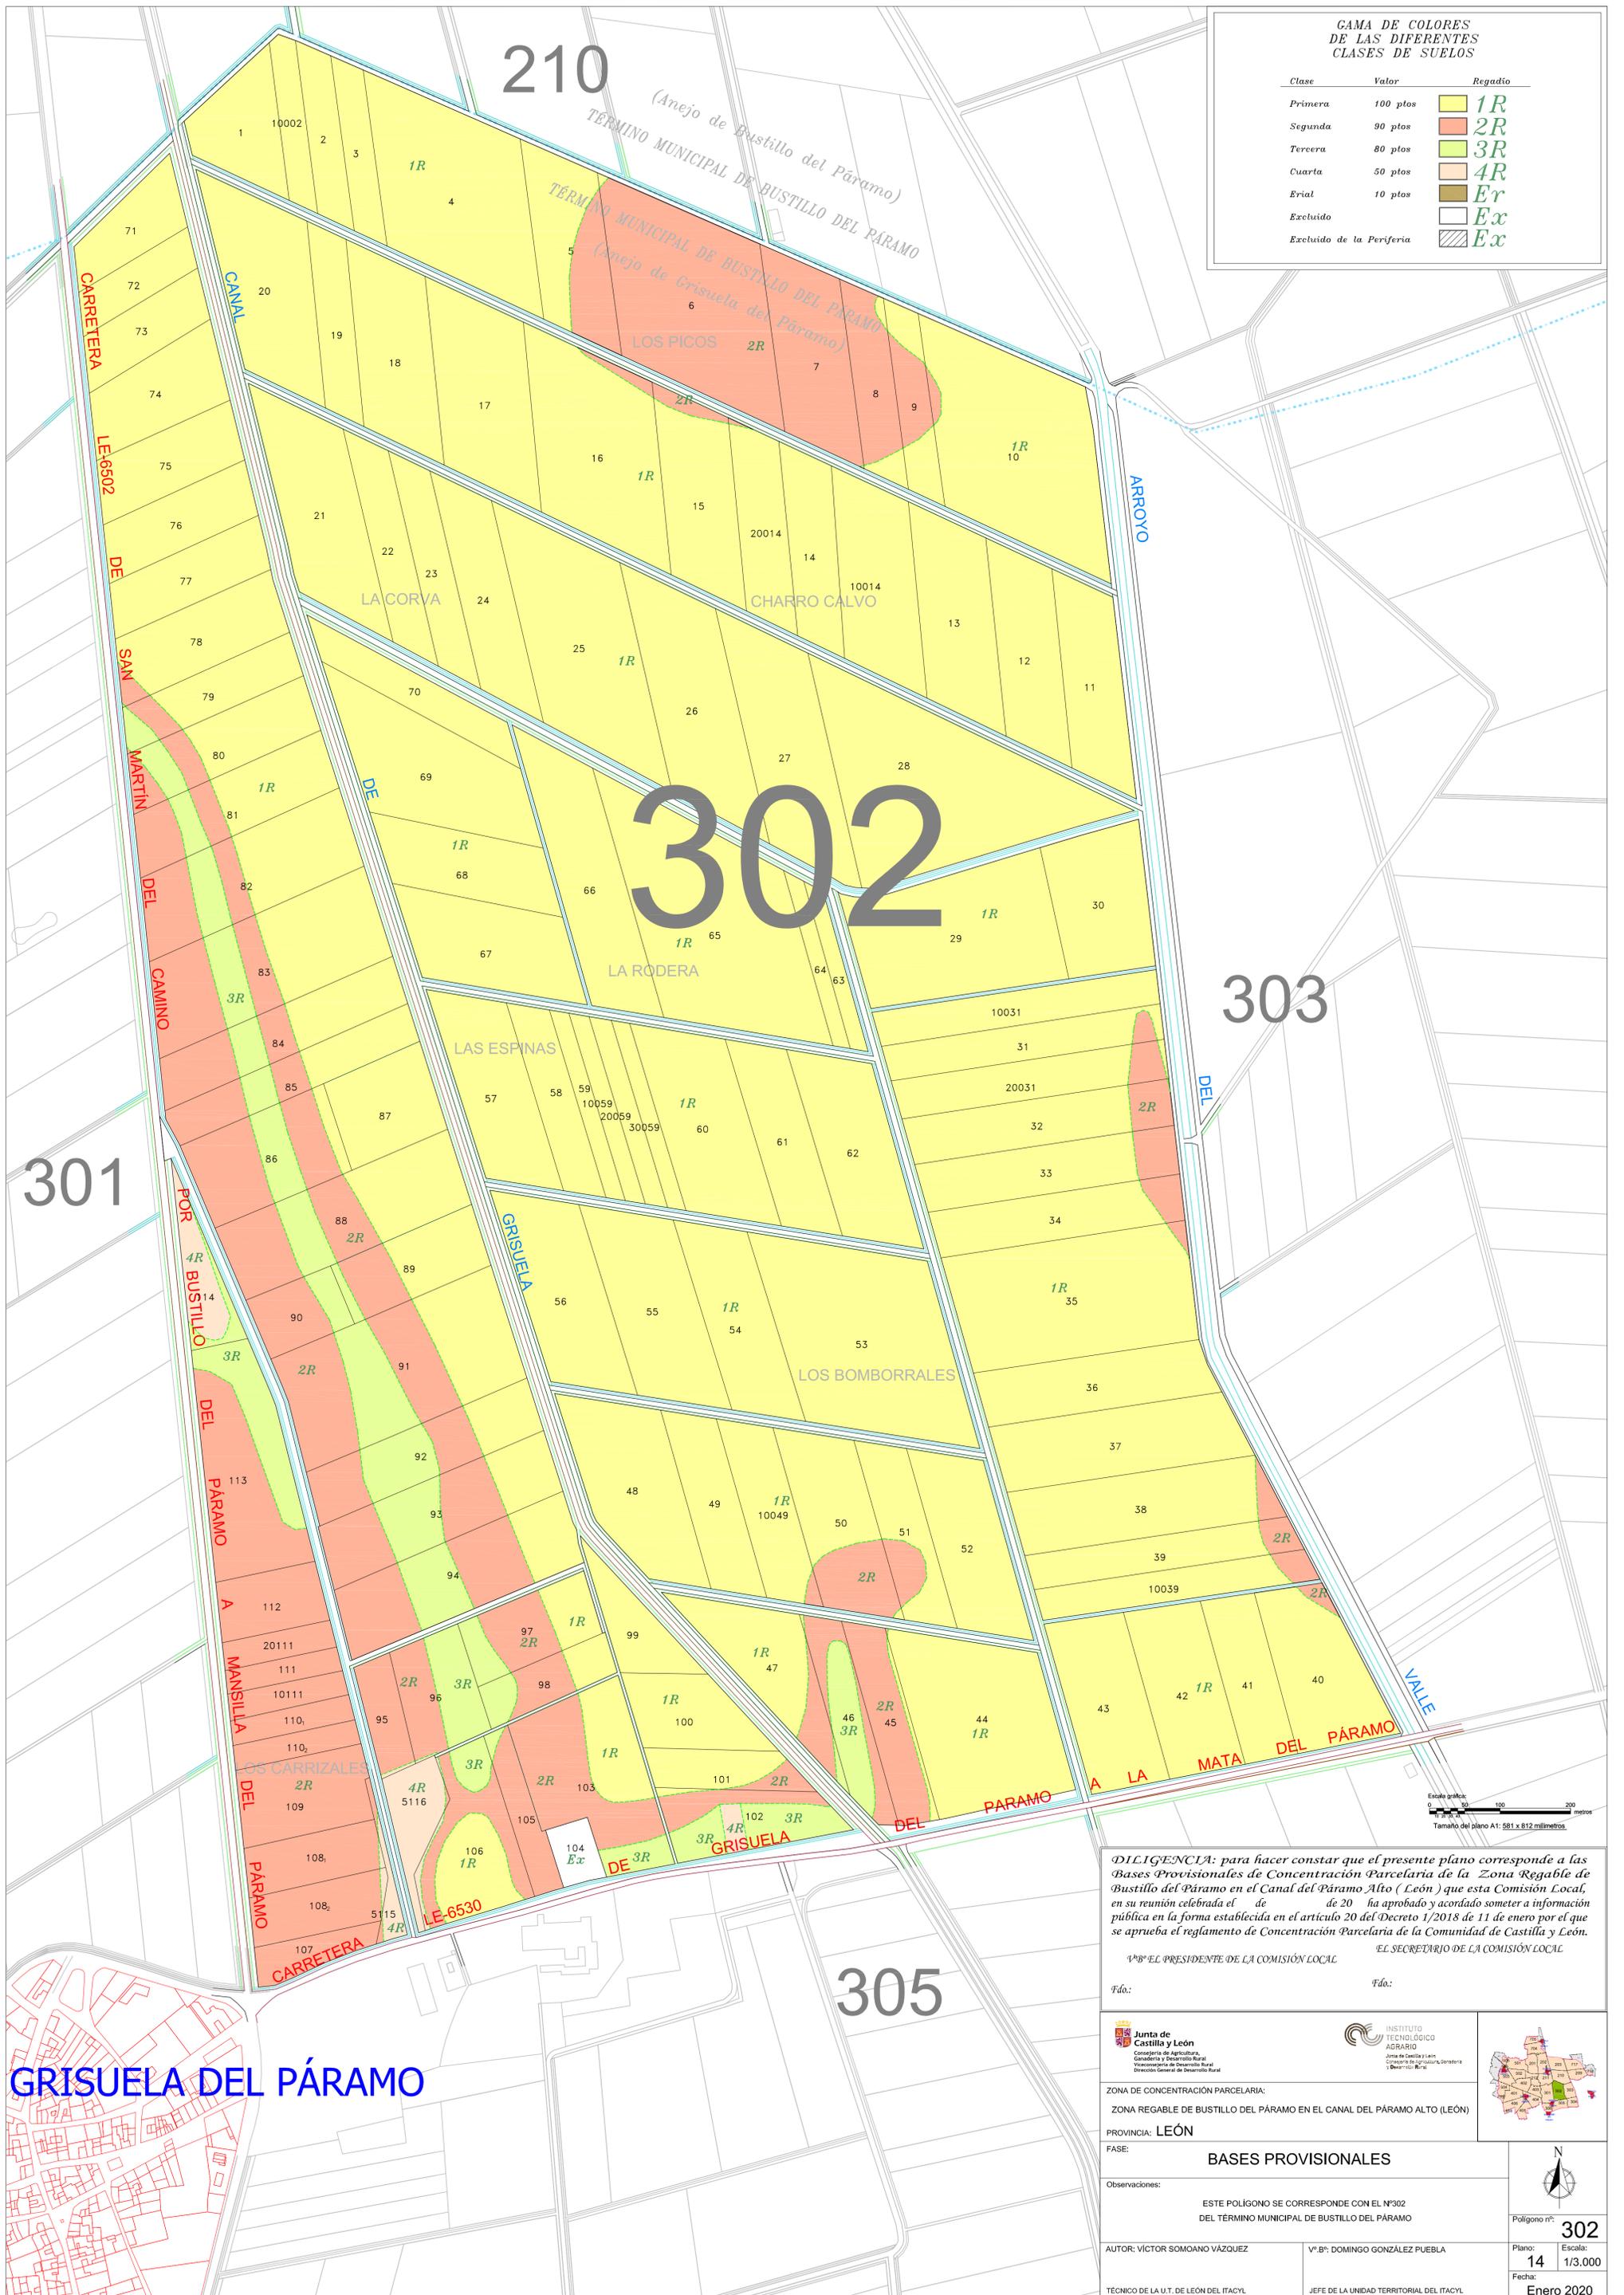

DILIGENCIA: para hacer constar que el presente plano corresponde a las Bases Provisionales de Concentración Parcelaria de la Zona Regable de Bustillo del Páramo en el Canal del Páramo Alto (León) que esta Comisión Local, en su reunión celebrada el de de 20 ha aprobado y acordado someter a información pública en la forma establecida en el artículo 20 del Decreto 1/2018 de 11 de enero por el que se aprueba el reglamento de Concentración Parcelaria de la Comunidad de Castilla y León.

1º Bº EL PRESIDENTE DE LA COMISIÓN LOCAL
2º Bº EL SECRETARIO DE LA COMISIÓN LOCAL

Fdo.: Fdo.:

Junta de Castilla y León
Consejería de Agricultura, Ganadería y Desarrollo Rural
Hidrografía y Desarrollo Rural
Dirección General de Desarrollo Rural

INSTITUTO TECNOLÓGICO AGRARIO
Junta de Castilla y León
Consejería de Agricultura, Ganadería y Desarrollo Rural

ZONA DE CONCENTRACIÓN PARCELARIA:
ZONA REGABLE DE BUSTILLO DEL PÁRAMO EN EL CANAL DEL PÁRAMO ALTO (LEÓN)

PROVINCIA: LEÓN

FASE: BASES PROVISIONALES

Observaciones:
ESTE POLÍGONO SE CORRESPONDE CON EL Nº302 DEL TÉRMINO MUNICIPAL DE BUSTILLO DEL PÁRAMO

AUTOR: VÍCTOR SOMOANO VÁZQUEZ Vº Bº: DOMINGO GONZÁLEZ PUEBLA

TÉCNICO DE LA I.U.T. DE LEÓN DEL ITACYL JEFE DE LA UNIDAD TERRITORIAL DEL ITACYL

Polígono nº: **302**

Plano: **14** Escala: **1/3.000**

Fecha: **Enero 2020**

