


GAMA DE COLORES  
DE LAS DIFERENTES  
CLASES DE SUELOS

Clase	Valor	Regalío
Primera	100 pios	1R
Segunda	90 pios	2R
Tercera	80 pios	3R
Cuarta	50 pios	4R
Quinta	10 pios	Er
Excluido		Ex
Excluido de la Periferia		Ex

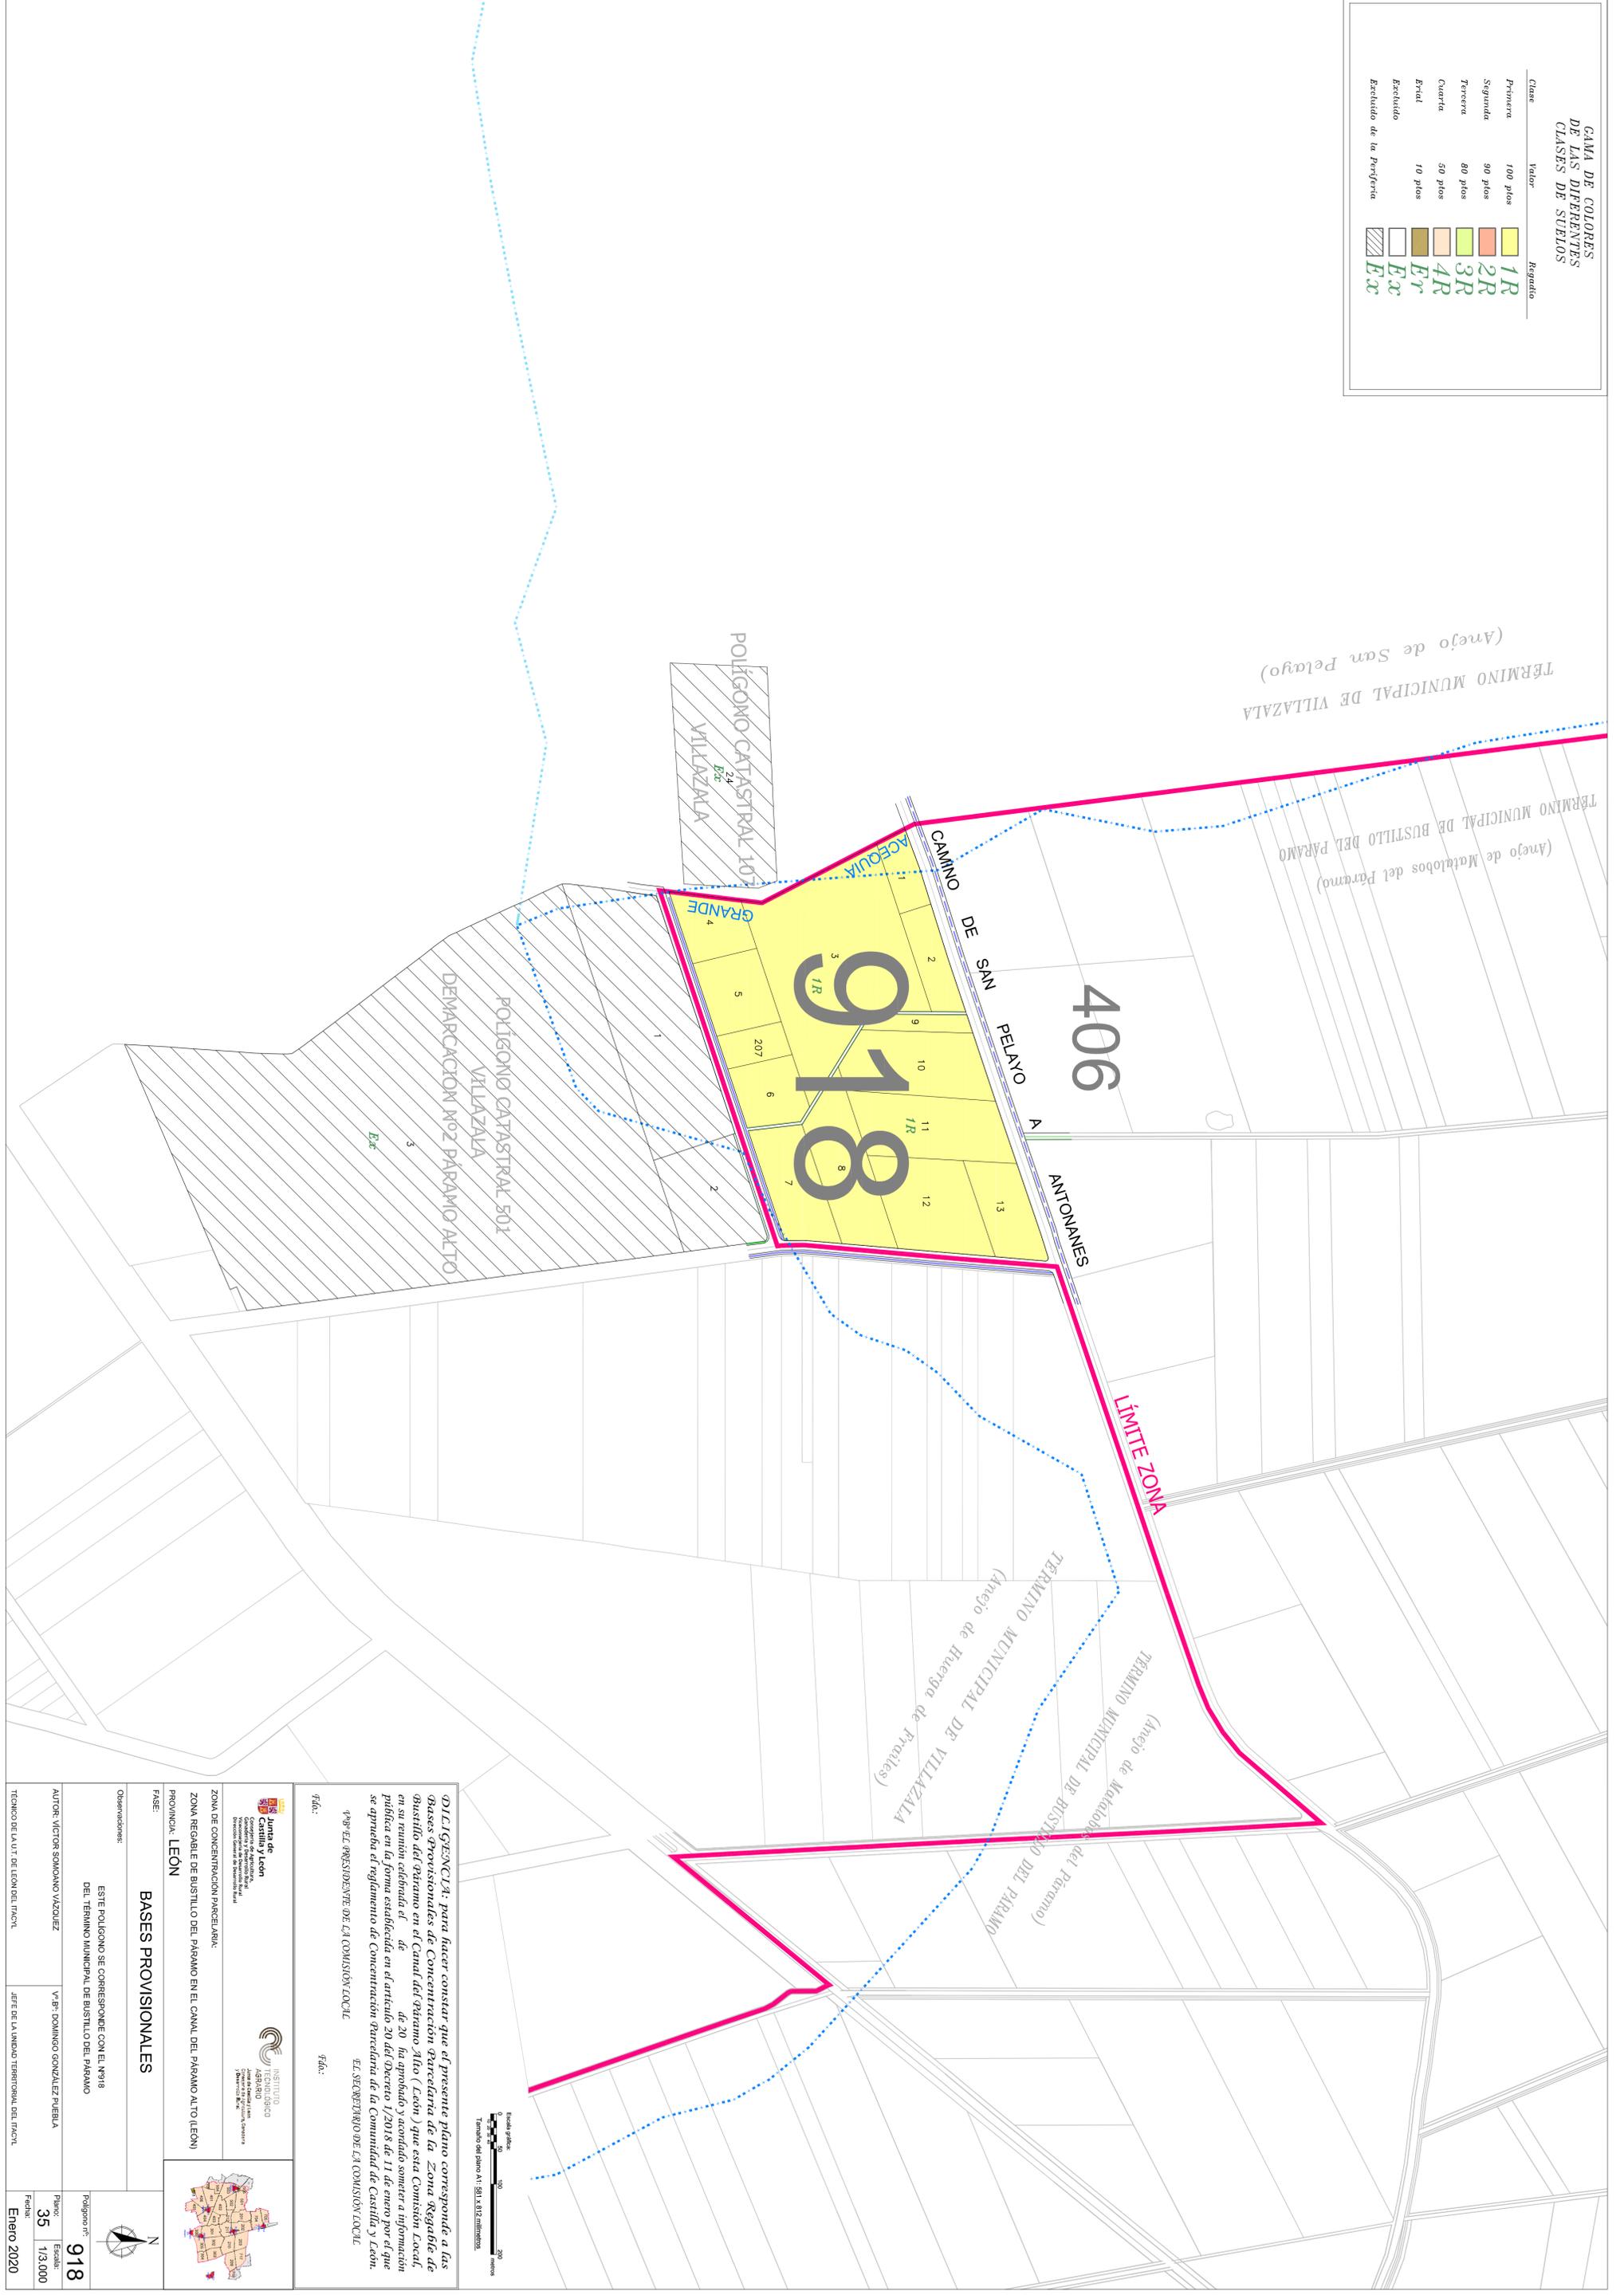

**DILIGENCIA:** para hacer constar que el presente plano corresponde a las Bases provisionales de Concentración Parcelaria de la Zona Regalío de Bustillo del Paramo en el Canal del Paramo Alto (León) que esta Comisión Local, en su reunión celebrada el día de de 20 ha aprobado y acordado someter a información pública en la forma establecida en el artículo 20 del Decreto 1/2018 de 11 de enero por el que se aprueba el reglamento de Concentración Parcelaria de la Comunidad de Castilla y León.

EL PRESIDENTE DE LA COMISIÓN LOCAL

EL SECRETARIO DE LA COMISIÓN LOCAL

<p>Junta de Castilla y León Consejería de Medio Ambiente, Ordenación del Territorio e Infraestructuras Dirección General de Ordenación del Territorio y Catastro</p>	<p>INSTITUTO AGRARIO Junta de Castilla y León Dirección General de Ordenación del Territorio e Infraestructuras Dirección General de Catastro</p>
<p>ZONA DE CONCENTRACION PARCELARIA: ZONA REGALIO DE BUSTILLO DEL PARAMO EN EL CANAL DEL PARAMO ALTO (LEON)</p>	
<p>PROVINCIA: LEON</p>	
<p>FASE: <b>BASES PROVISIONALES</b></p>	
<p>Observaciones: ESTE POLIGONO SE CORRESPONDE CON EL 918 DEL TERMINO MUNICIPAL DE BUSTILLO DEL PARAMO</p>	
<p>AUTOR: VICTOR SOMOANO VAZQUEZ</p>	<p>V.P: DOMINGO GONZALEZ PUJERIA</p>
<p>TÉCNICO DEL I.A.U.T. DE LEON DEL I.N.C.A.T.</p>	<p>JEF.E DE LA UNIDAD TERRITORIAL DEL I.N.C.A.T.</p>
<p>Polígono nº: <b>918</b></p>	<p>Parcela nº: <b>35</b></p>
<p>Escala: <b>1/3.000</b></p>	<p>Fecha: <b>Enero 2020</b></p>

