


| GAMA DE COLORES DE LAS DIFERENTES CLASES DE SUELO. | | | |
|--|-----|--|-----|
| | I | | II |
| | III | | IV |
| | V | | B-2 |

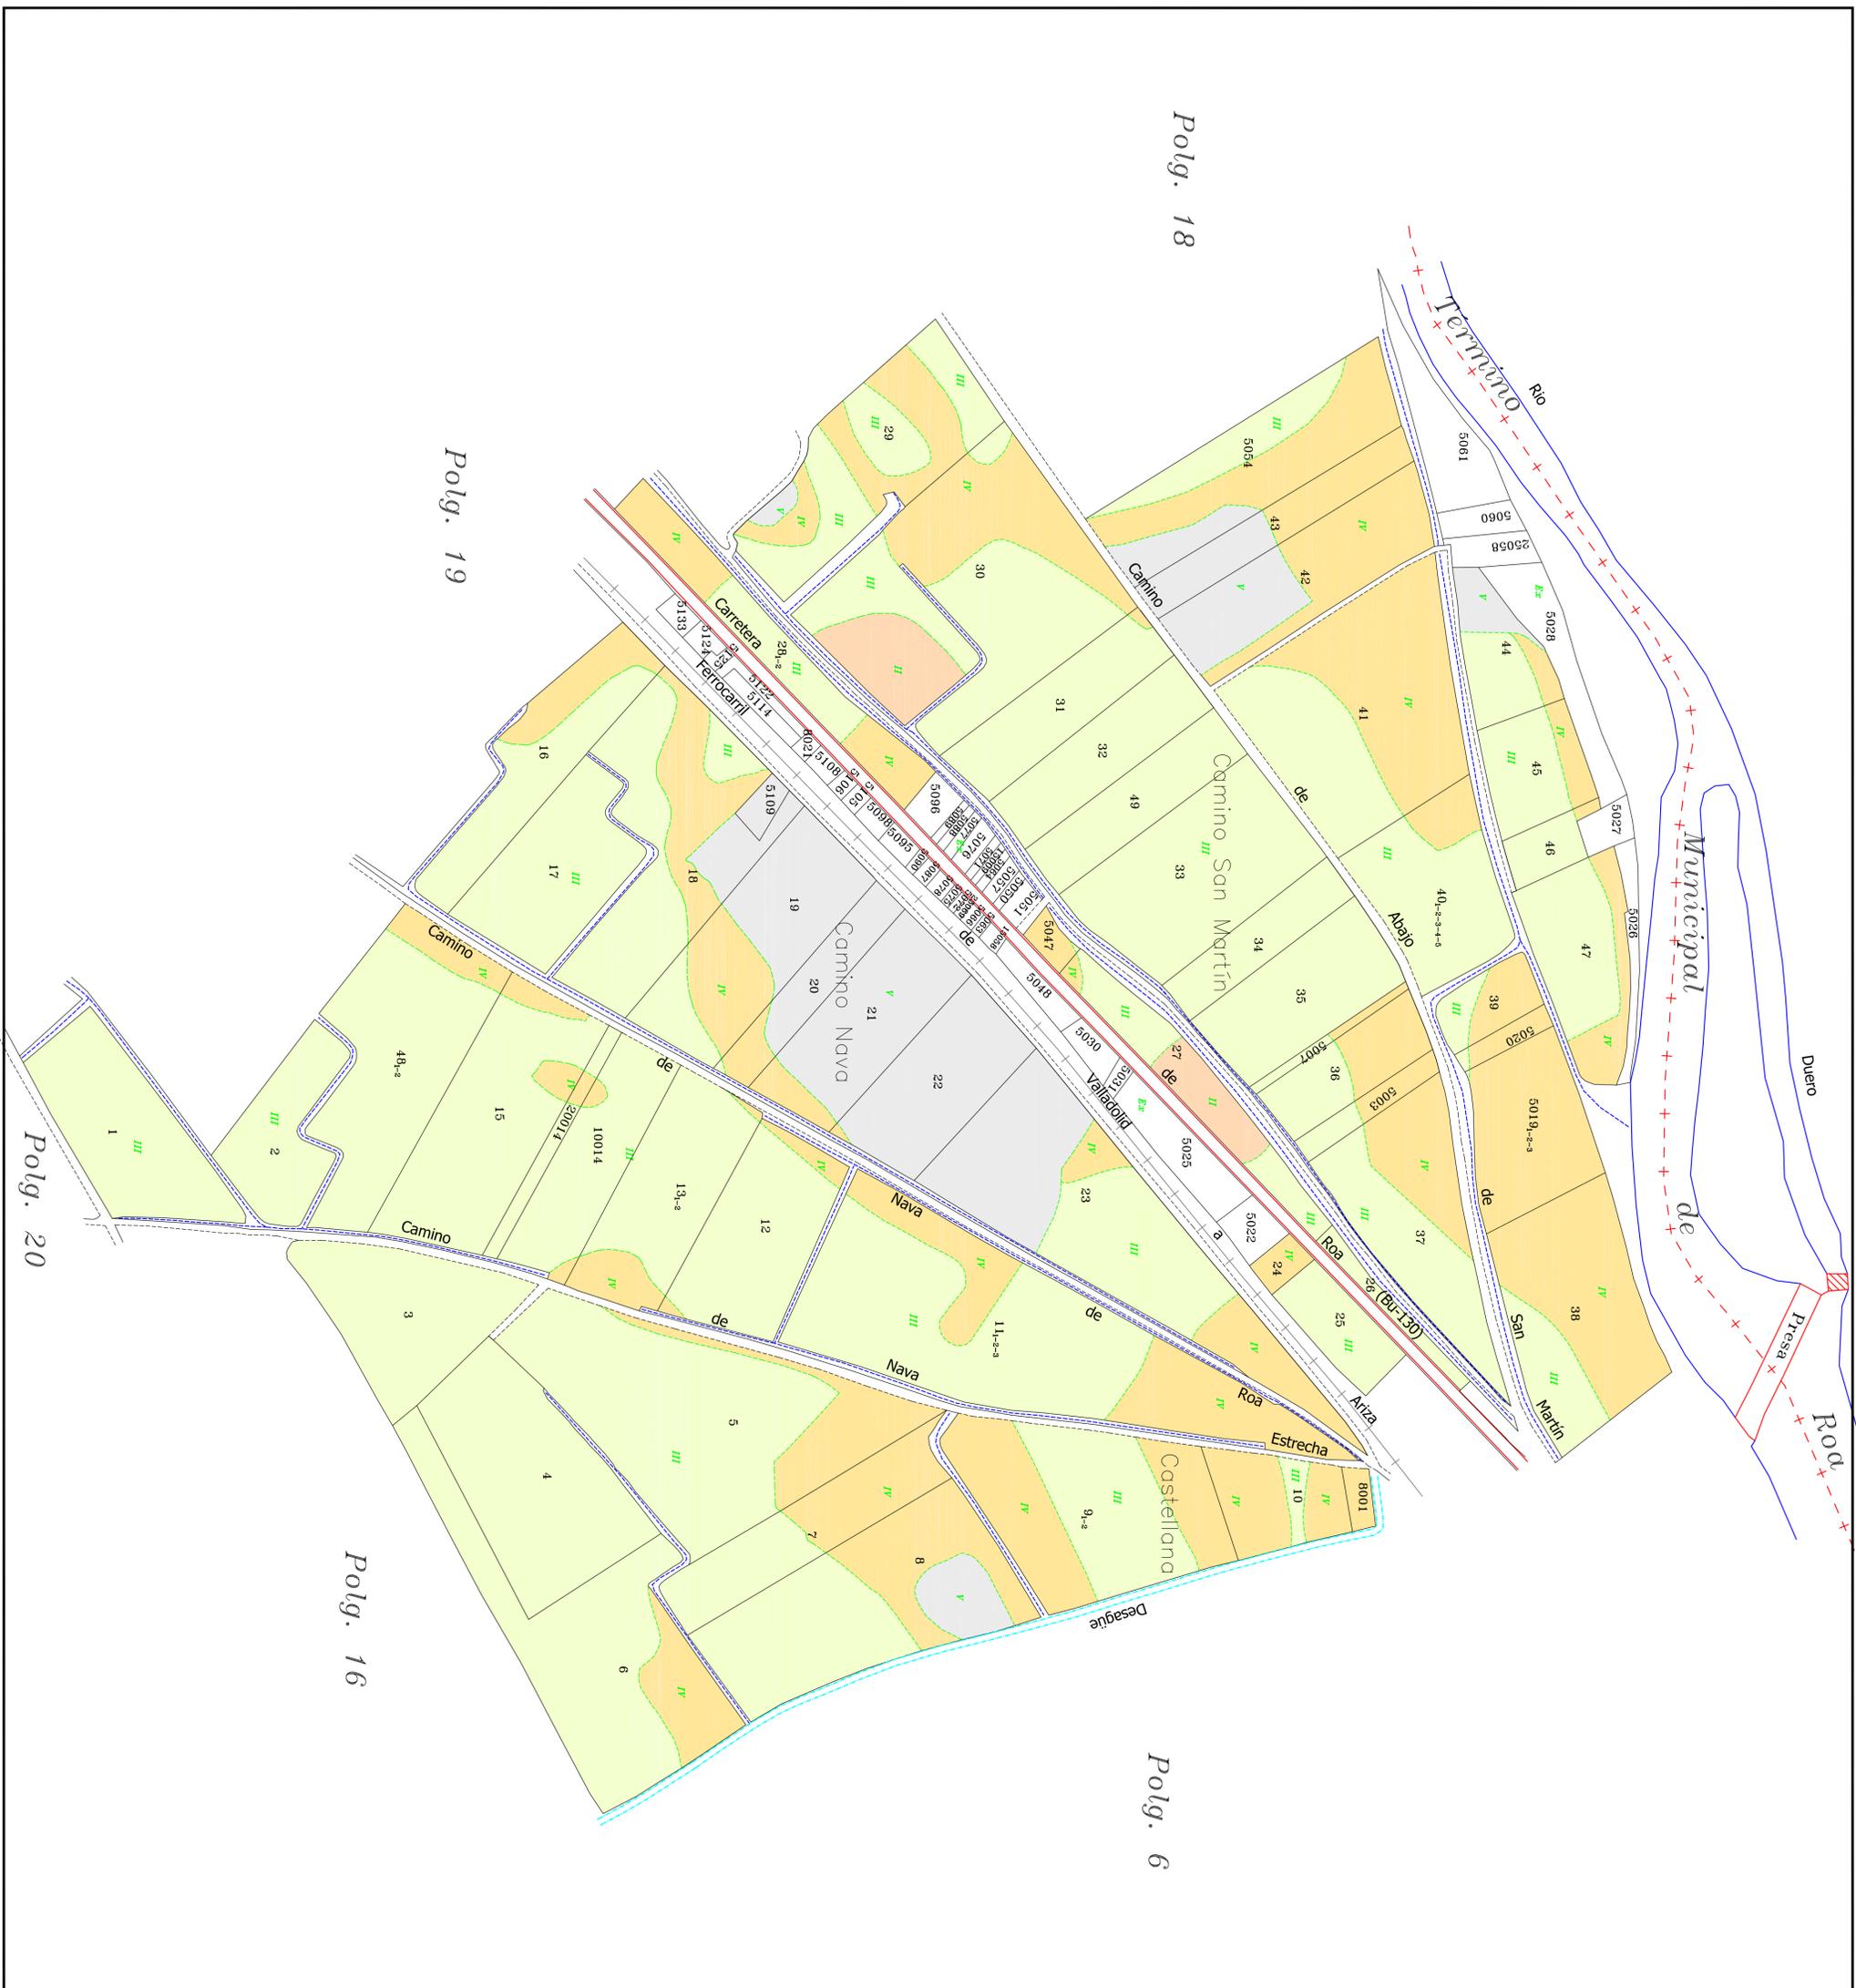

DL 17/2007 para hacer constar que el presente plano corresponde a las Bases Definitivas de Ordenación Urbana de la zona de La Cueva de Roa-San Martín de Rubiales-Vaya de Roa II (Burgos) aprobadas por la Dirección General de Infraestructuras y Diversificación Rural por Resolución de de de de 2007

4ª Bª EL PRESIDENTE DE LA COMISIÓN LOCAL EL SECREARIO DE LA COMISIÓN LOCAL

Fdo.: Fdo.:

Junta de Castilla y León
 Instituto Tecnológico Agrario **ITeA**

LA CUEVA DE ROA-SAN MARTÍN DE RUBIALES-NAVA DE ROA II
 ZONA DE CONCENTRACIÓN PARCELARIA:
 BURGOS

FASE: **BASES DEFINITIVAS**

Observaciones:

Autor: RAMÓN CUESTA ARRIBAS Vº EP: JUAN CARLOS ALONSO CONTRERAS

Polígono nº: **17**

Fecha: Marzo 2008

TECNICO DE LA U.T. DE BURGOS DEL ITOTC Jefe de la Unidad Territorial del ITOTC