


GAMA DE COLORES DE LAS DIFERENTES CLASES DE SUELO.					
	I		II		III
	IV		V		Ex

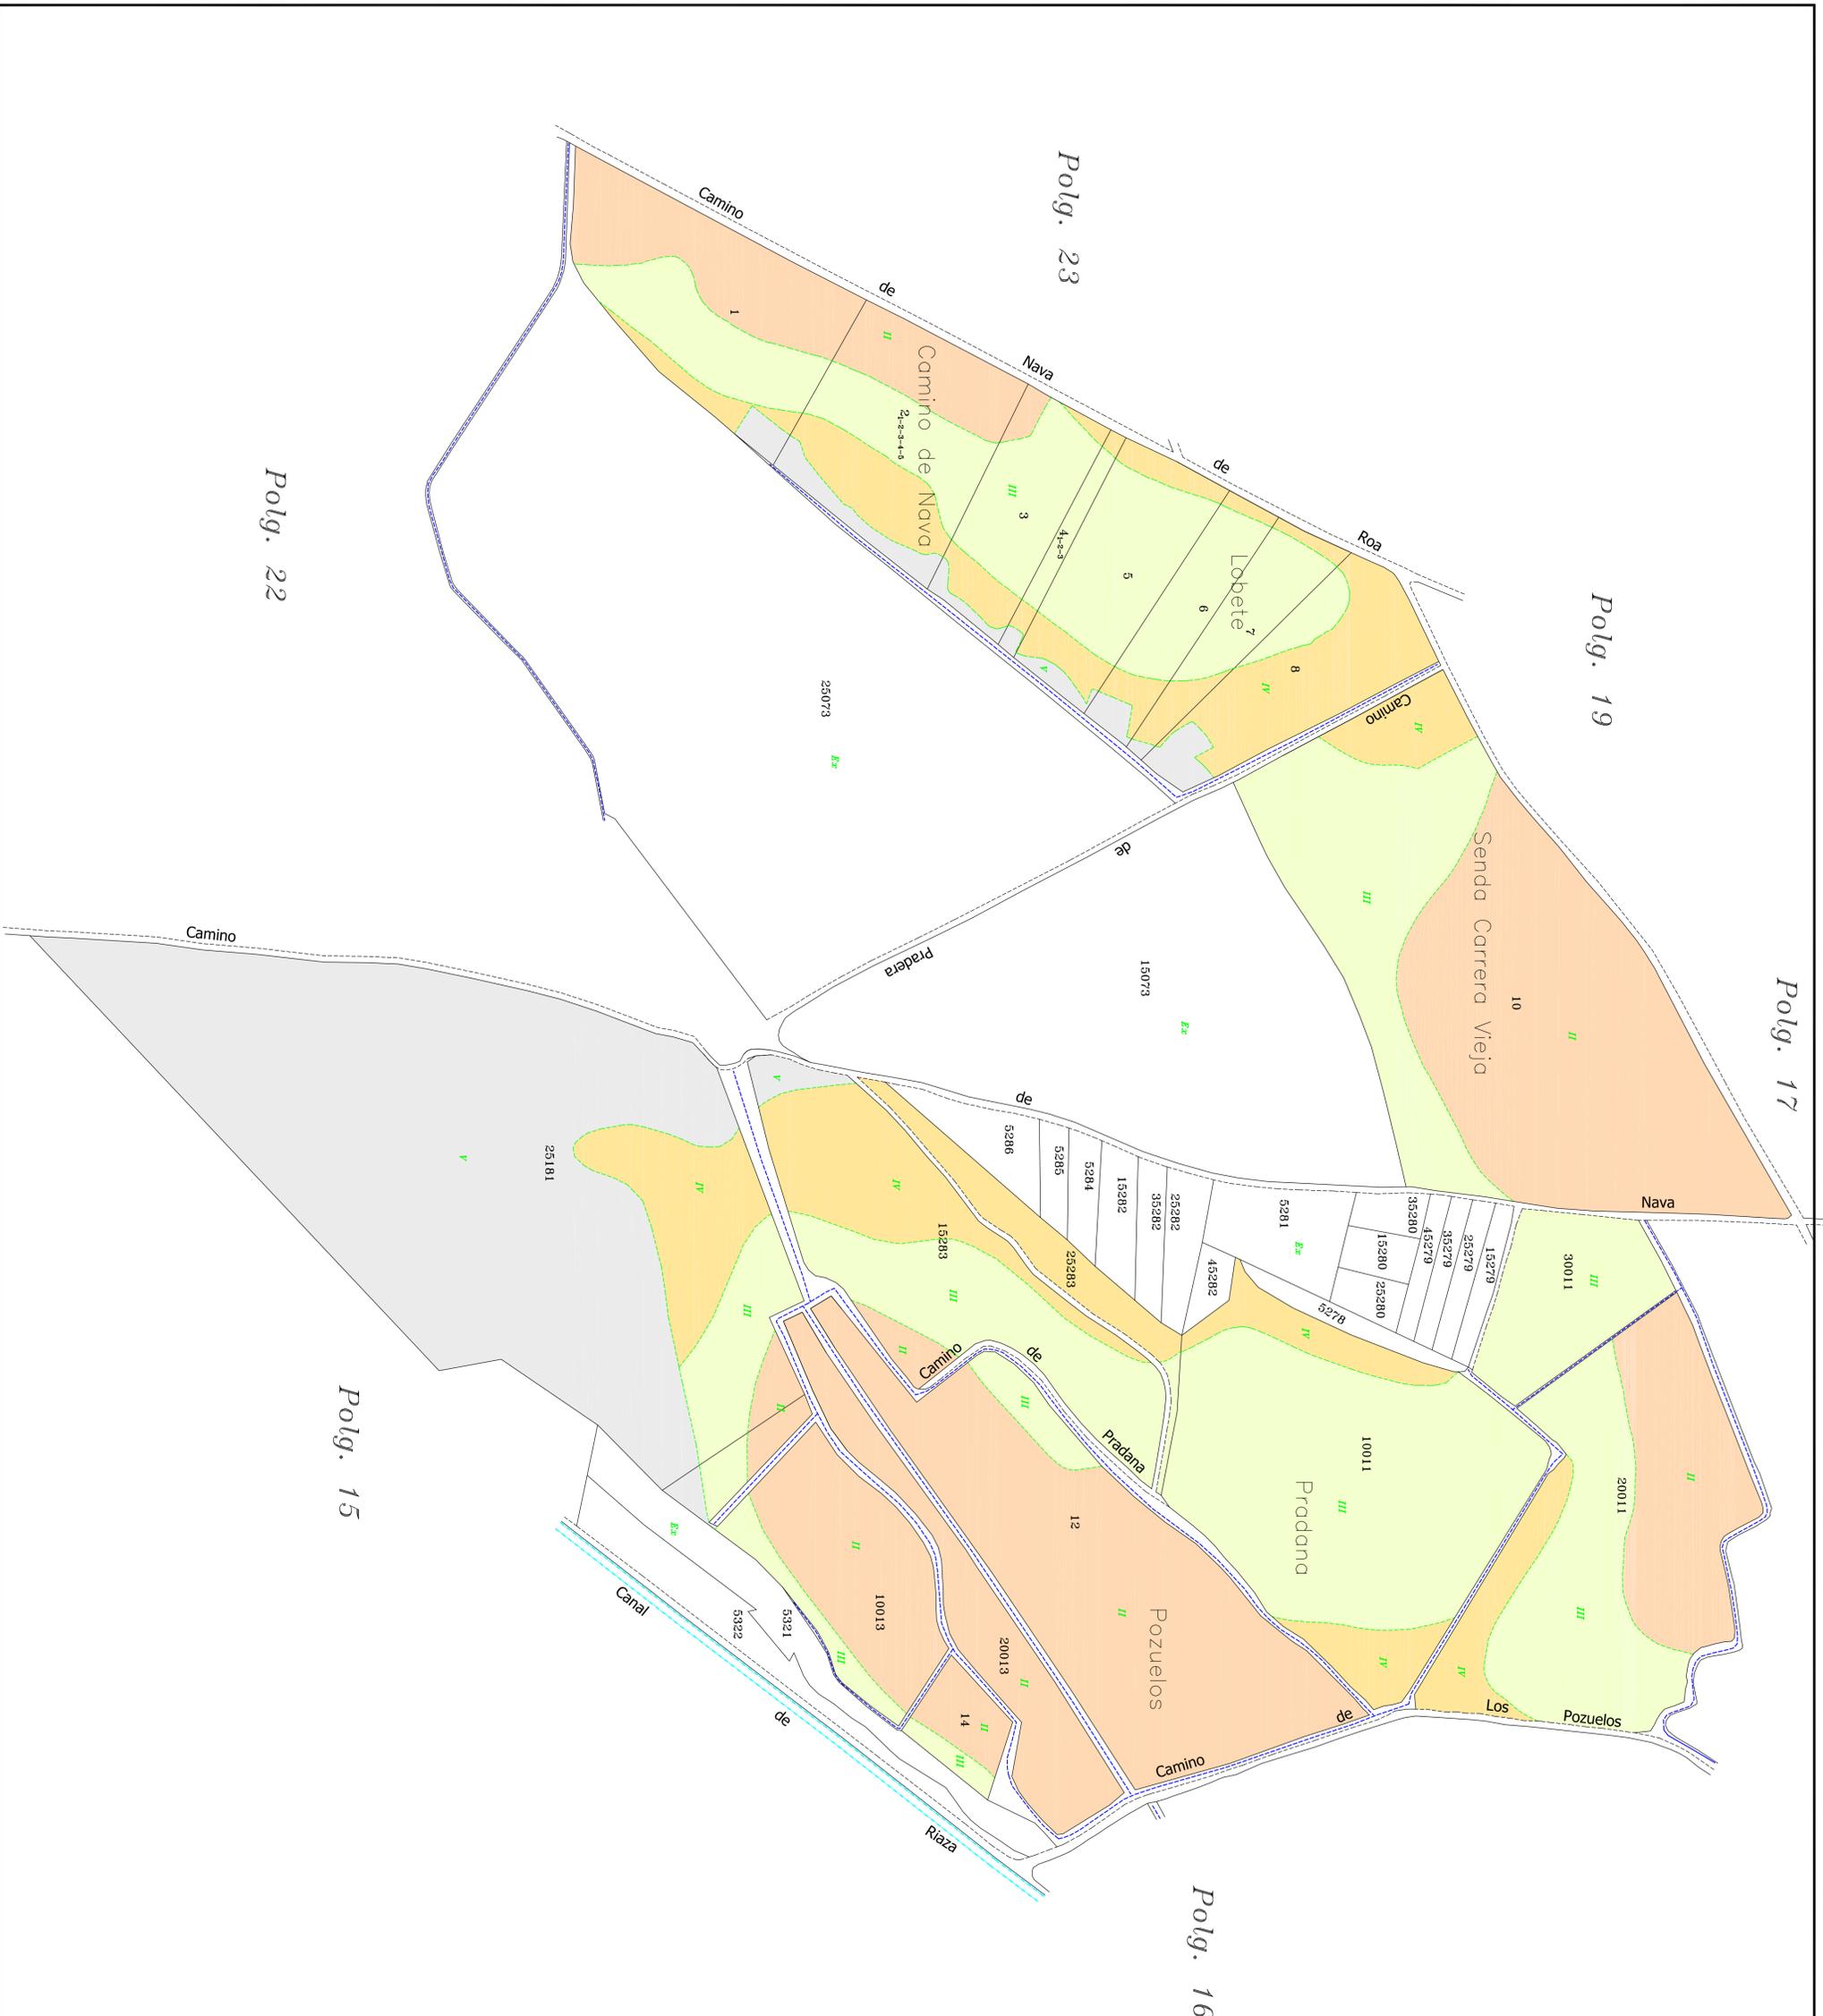

DL 17/GEN/01 para hacer constar que el presente plano corresponde a las Bases Definitivas de Concentración Parcelaria de la zona de La Cueva de Roas-San Martín de Rubiales-Nava de Roa II (Burgos) aprobadas por la Dirección General de Infraestructuras y Diversificación Rural por Resolución de de de de 200

PLAN DE SEGUIMIENTO DE LA COMISIÓN LOCAL

F.F.A.:

F.F.A.:

Junta de Castilla y León

INSTITUTO TECNOLÓGICO AGRARIO ifera

Comisión de Agricultura y Ganadería
Diversificación Rural

LA CUEVA DE ROAS-SAN MARTÍN DE RUBIALES-NAVA DE ROA II

PROVINCIA: **BURGOS**

FASE: **BASES DEFINITIVAS**

Observaciones:

Autor: RAMÓN CUESTA ARRIBAS

VE. P.P.: JUAN CARLOS ALONSO CONTRERAS

Fecha: Marzo 2008

Polígono nº: **20**

Escala:

FECHAS DE LA U.T. DE BURGOS DEL TITULO

JEFE DE LA UNIDAD TERRITORIAL DEL TITULO