


Polig. 22

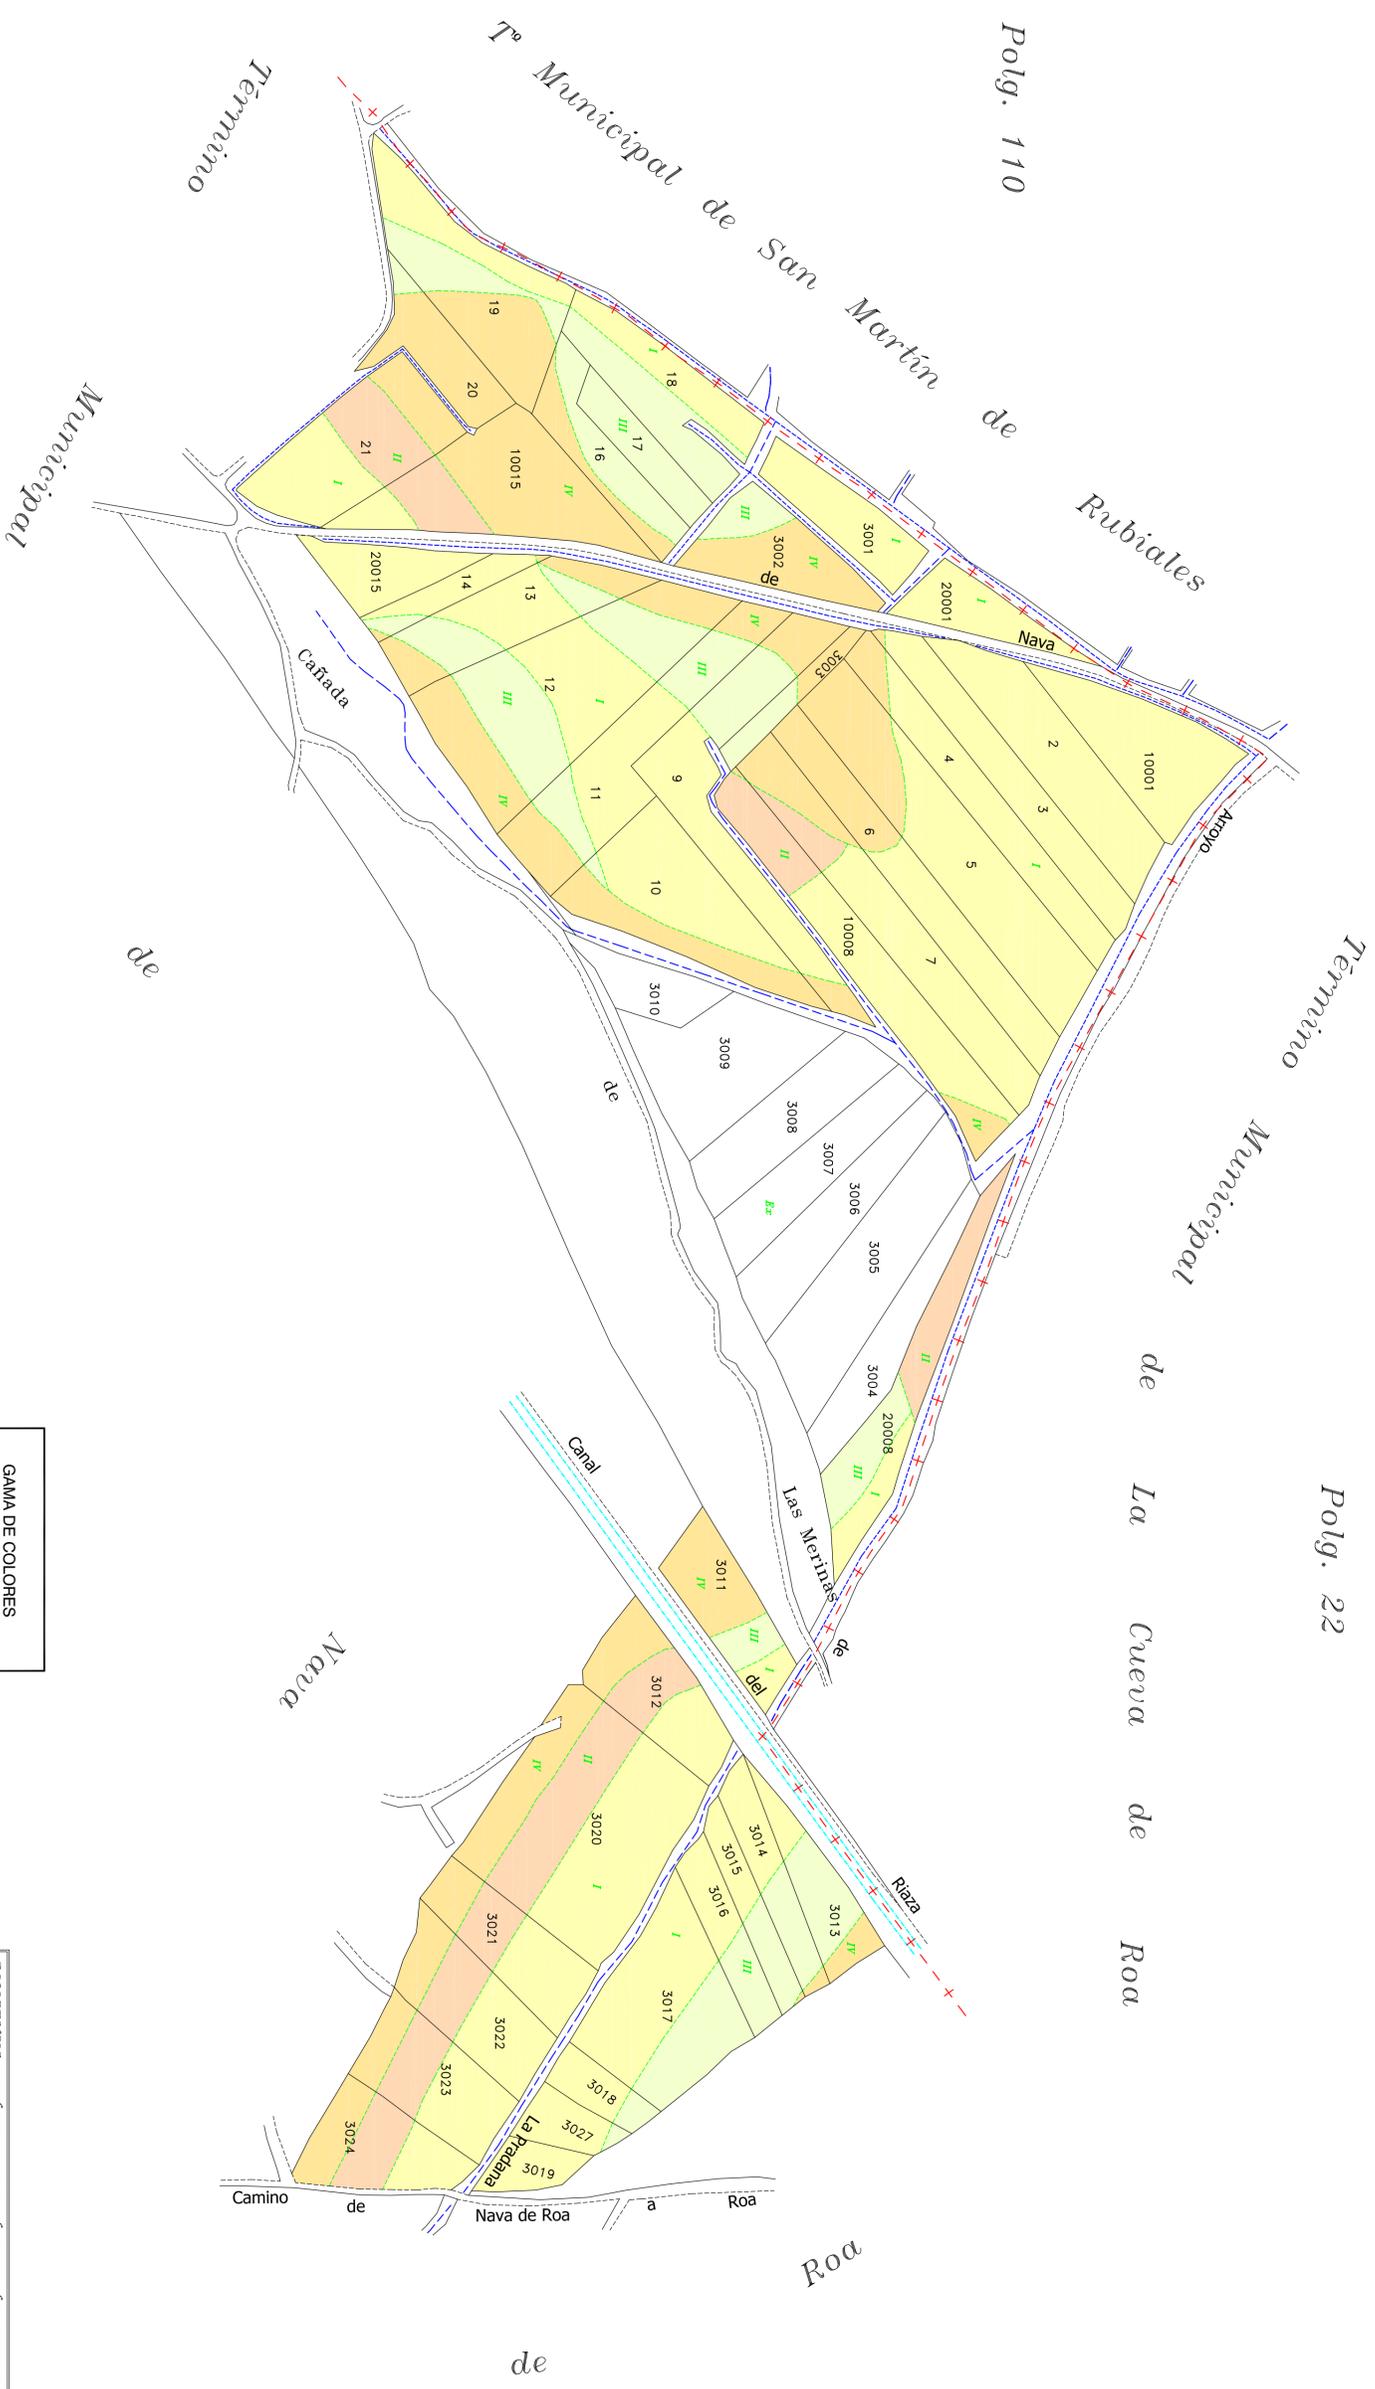

Polig. 203

GAMA DE COLORES DE LAS DIFERENTES CLASES DE SUELO.	
	I
	II
	III
	IV
	Bz
	V

DL 1/2001, para hacer constar que el presente plano corresponde a las Bases Definitivas de Concentración Parcelaria de la zona de La Cueva de Roa-San Martín de Rubiales-Nava de Roa II (Bases aprobadas por la Dirección General de Infraestructuras y Diversificación Rural por Resolución de de de de 200

4ªª EL PRESIDENTE DE LA COMISIÓN LOCAL EL SECRETARIO DE LA COMISIÓN LOCAL

Fdo: Fdo:

Junta de Castilla y León INSTITUTO TECNOLÓGICO AGRARIO **ITeA**

CONSEJO REGULADOR DE LA CUEVA DE ROA-SAN MARTÍN DE RUBIALES-NAVA DE ROA II

PROVINCIA: BURGOS

FASE: **BASES DEFINITIVAS**

Observaciones:

Autor: RAMÓN CUESTA ARRIBAS Vº Pº: JUAN CARLOS ALONSO CONTRERAS

Polígono nº: **201** Escala:

Término de Nava de Roa

Fecha: Marzo 2008