


CAMA DE COLORES DE LAS DIFERENTES CLASES DE SUELOS

Clase	Valor	Regadío
Primera	100 pto	1R
Segunda	90 pto	2R
Tercera	80 pto	3R
Cuarta	50 pto	4R
Erial	10 pto	Er
Excluido	0 pto	Ex

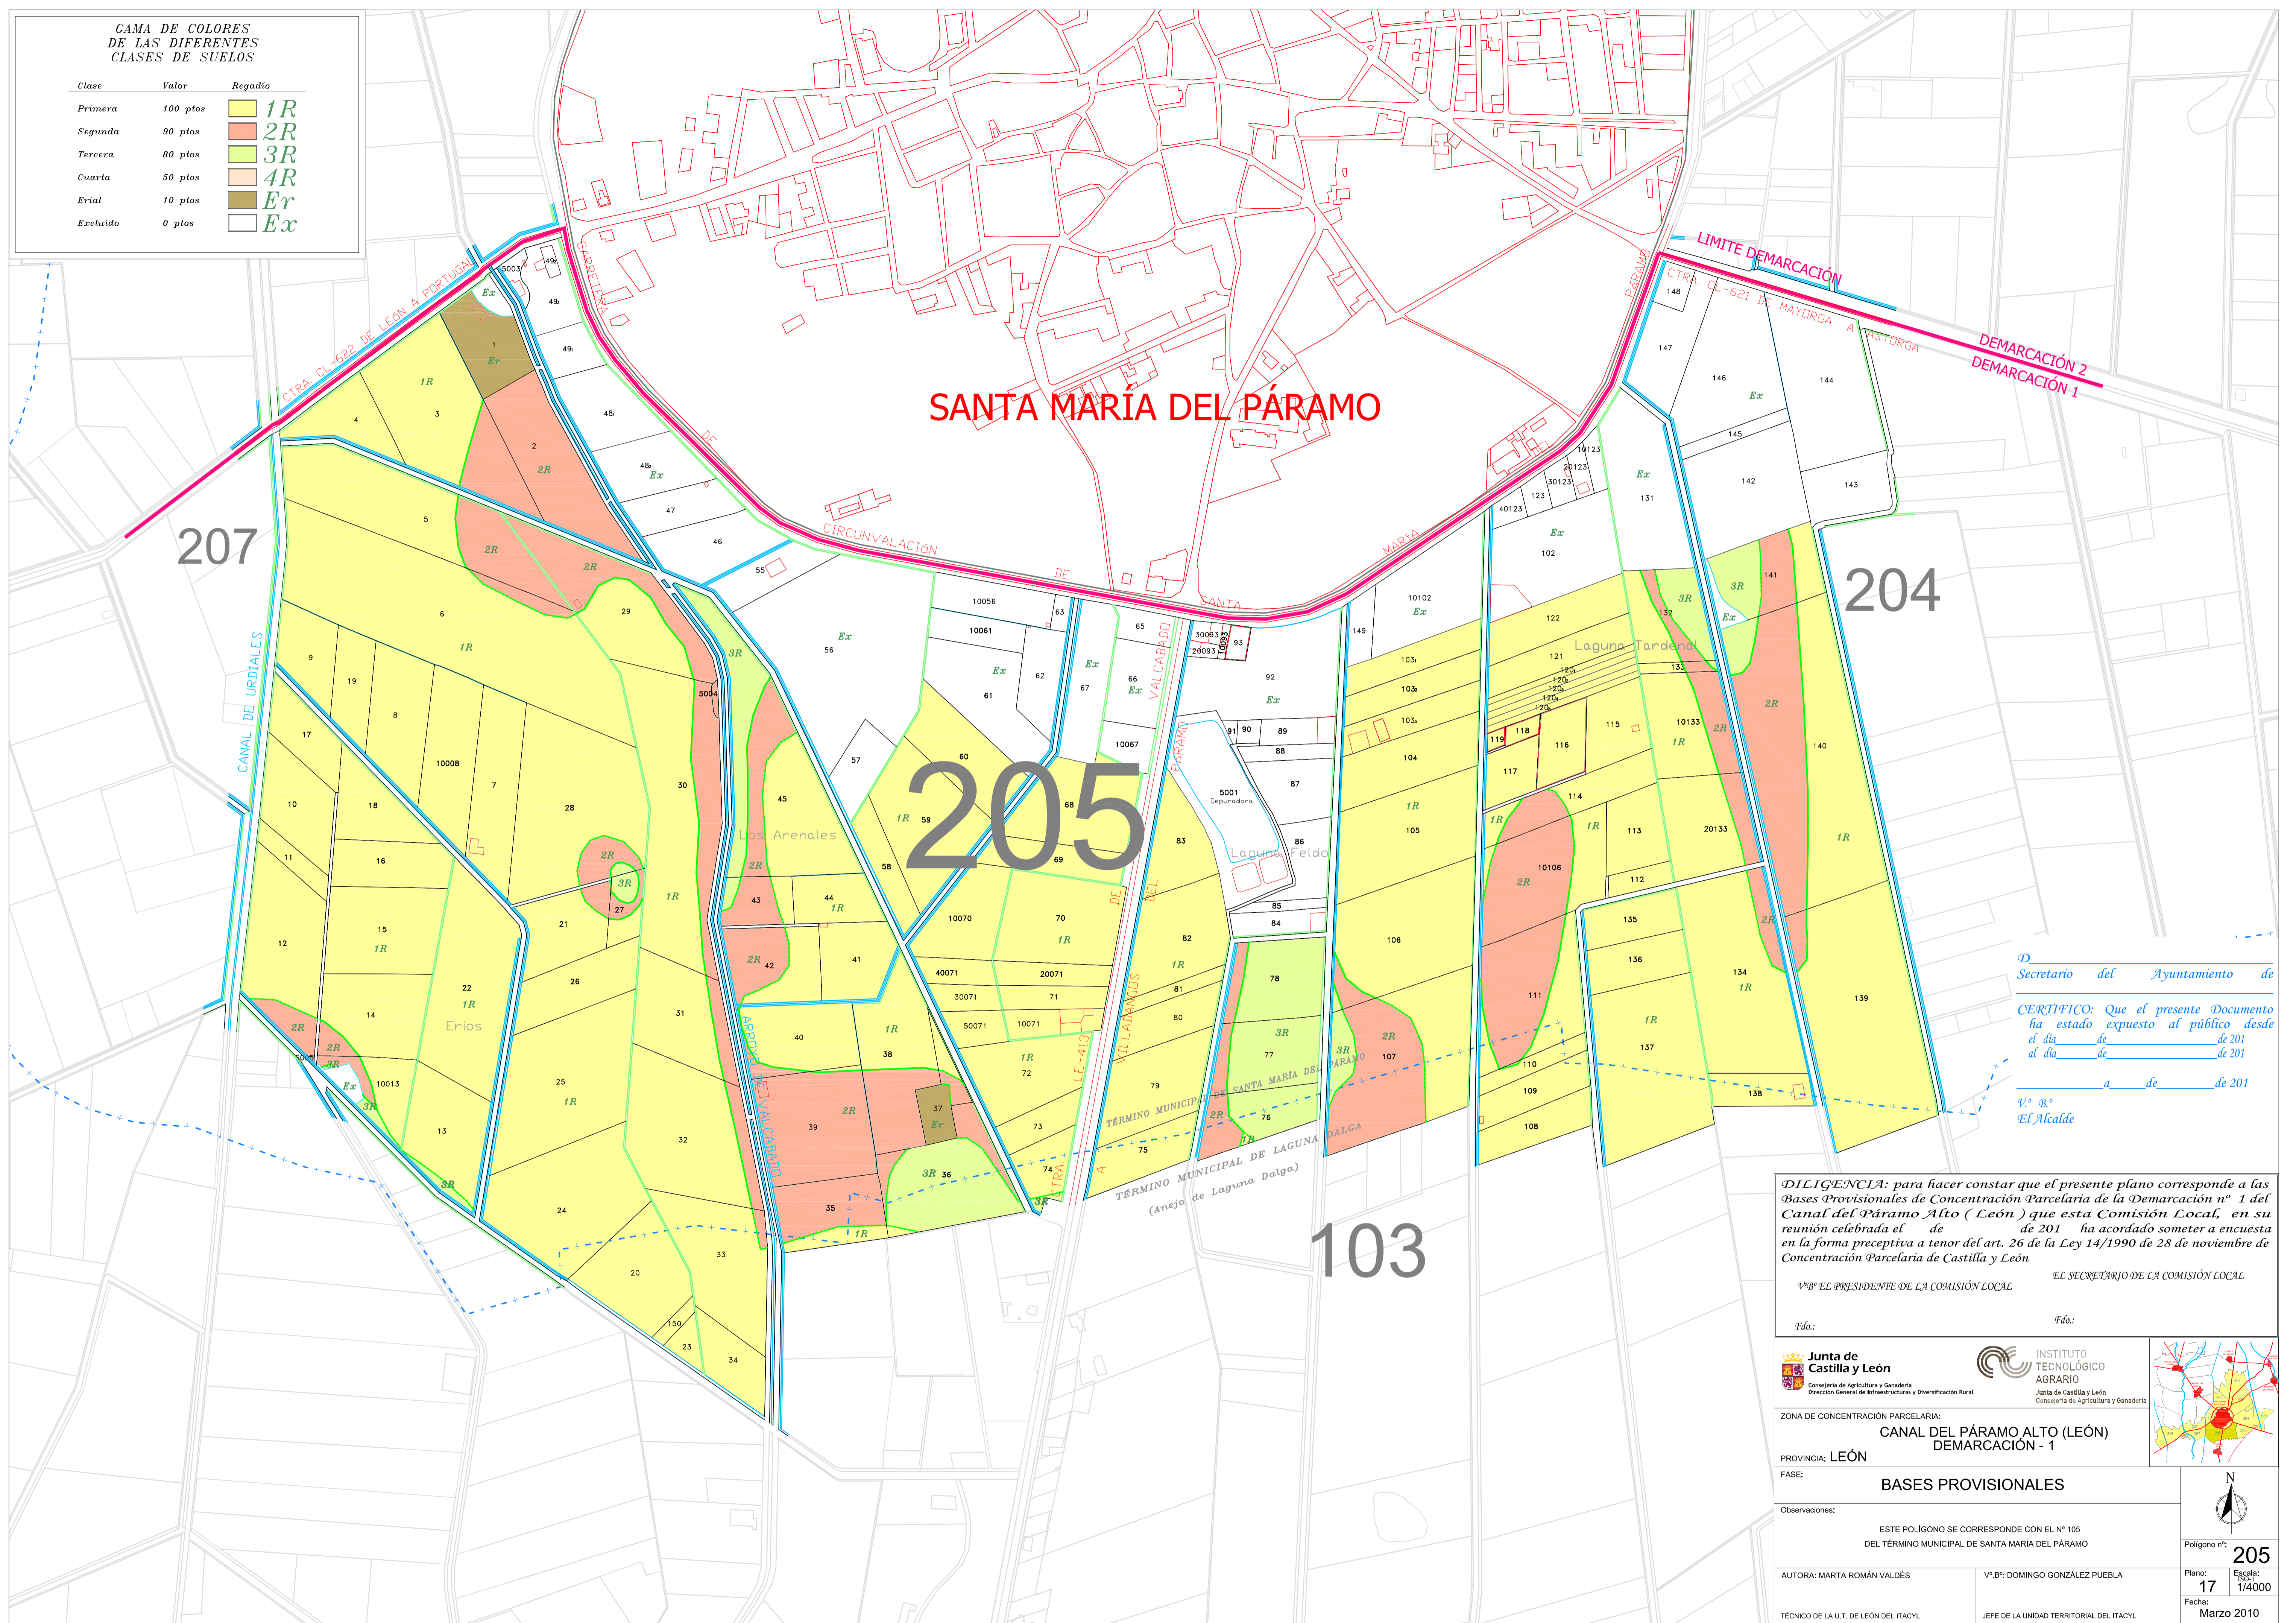

SANTA MARIA DEL PARAMO

205

207

204

103

D. Secretario del Ayuntamiento de
 CERTIFICO: Que el presente Documento ha estado expuesto al público desde el día de de 201 al día de de 201 a de de 201
 Vº Bº El Alcalde

DILIGENCIA: para hacer constar que el presente plano corresponde a las Bases Provisionales de Concentración Parcelaria de la Demarcación nº 1 del Canal del Páramo Alto (León) que esta Comisión Local, en su reunión celebrada el de de 201 ha acordado someter a encuesta en la forma preceptiva a tenor del art. 26 de la Ley 14/1990 de 28 de noviembre de Concentración Parcelaria de Castilla y León

Vº Bº EL PRESIDENTE DE LA COMISIÓN LOCAL EL SECRETARIO DE LA COMISIÓN LOCAL
 Fdo.: Fdo.:

Junta de Castilla y León
 Consejería de Agricultura y Ganadería
 Dirección General de Infraestructuras y Diversificación Rural

INSTITUTO TECNOLÓGICO AGRARIO
 Junta de Castilla y León
 Consejería de Agricultura y Ganadería

ZONA DE CONCENTRACIÓN PARCELARIA: CANAL DEL PARAMO ALTO (LEÓN) DEMARCACIÓN - 1
 PROVINCIA: LEÓN
 FASE: BASES PROVISIONALES

Observaciones: ESTE POLIGONO SE CORRESPONDE CON EL Nº 105 DEL TÉRMINO MUNICIPAL DE SANTA MARIA DEL PARAMO

AUTORA: MARTA ROMÁN VALDÉS Vº Bº: DOMINGO GONZÁLEZ PUEBLA
 TÉCNICO DE LA U.T. DE LEÓN DEL ITACYL JEFE DE LA UNIDAD TERRITORIAL DEL ITACYL
 Polígono nº: 205
 Plano: 17 Escala: 1/4000
 Fecha: Marzo 2010

