


Clase	Valor	Regulado
Primera	100 pios	1R
Segunda	90 pios	2R
Tercera	80 pios	3R
Cuarta	50 pios	4R
Brind	10 pios	Er
Excluido	0 pios	Ex

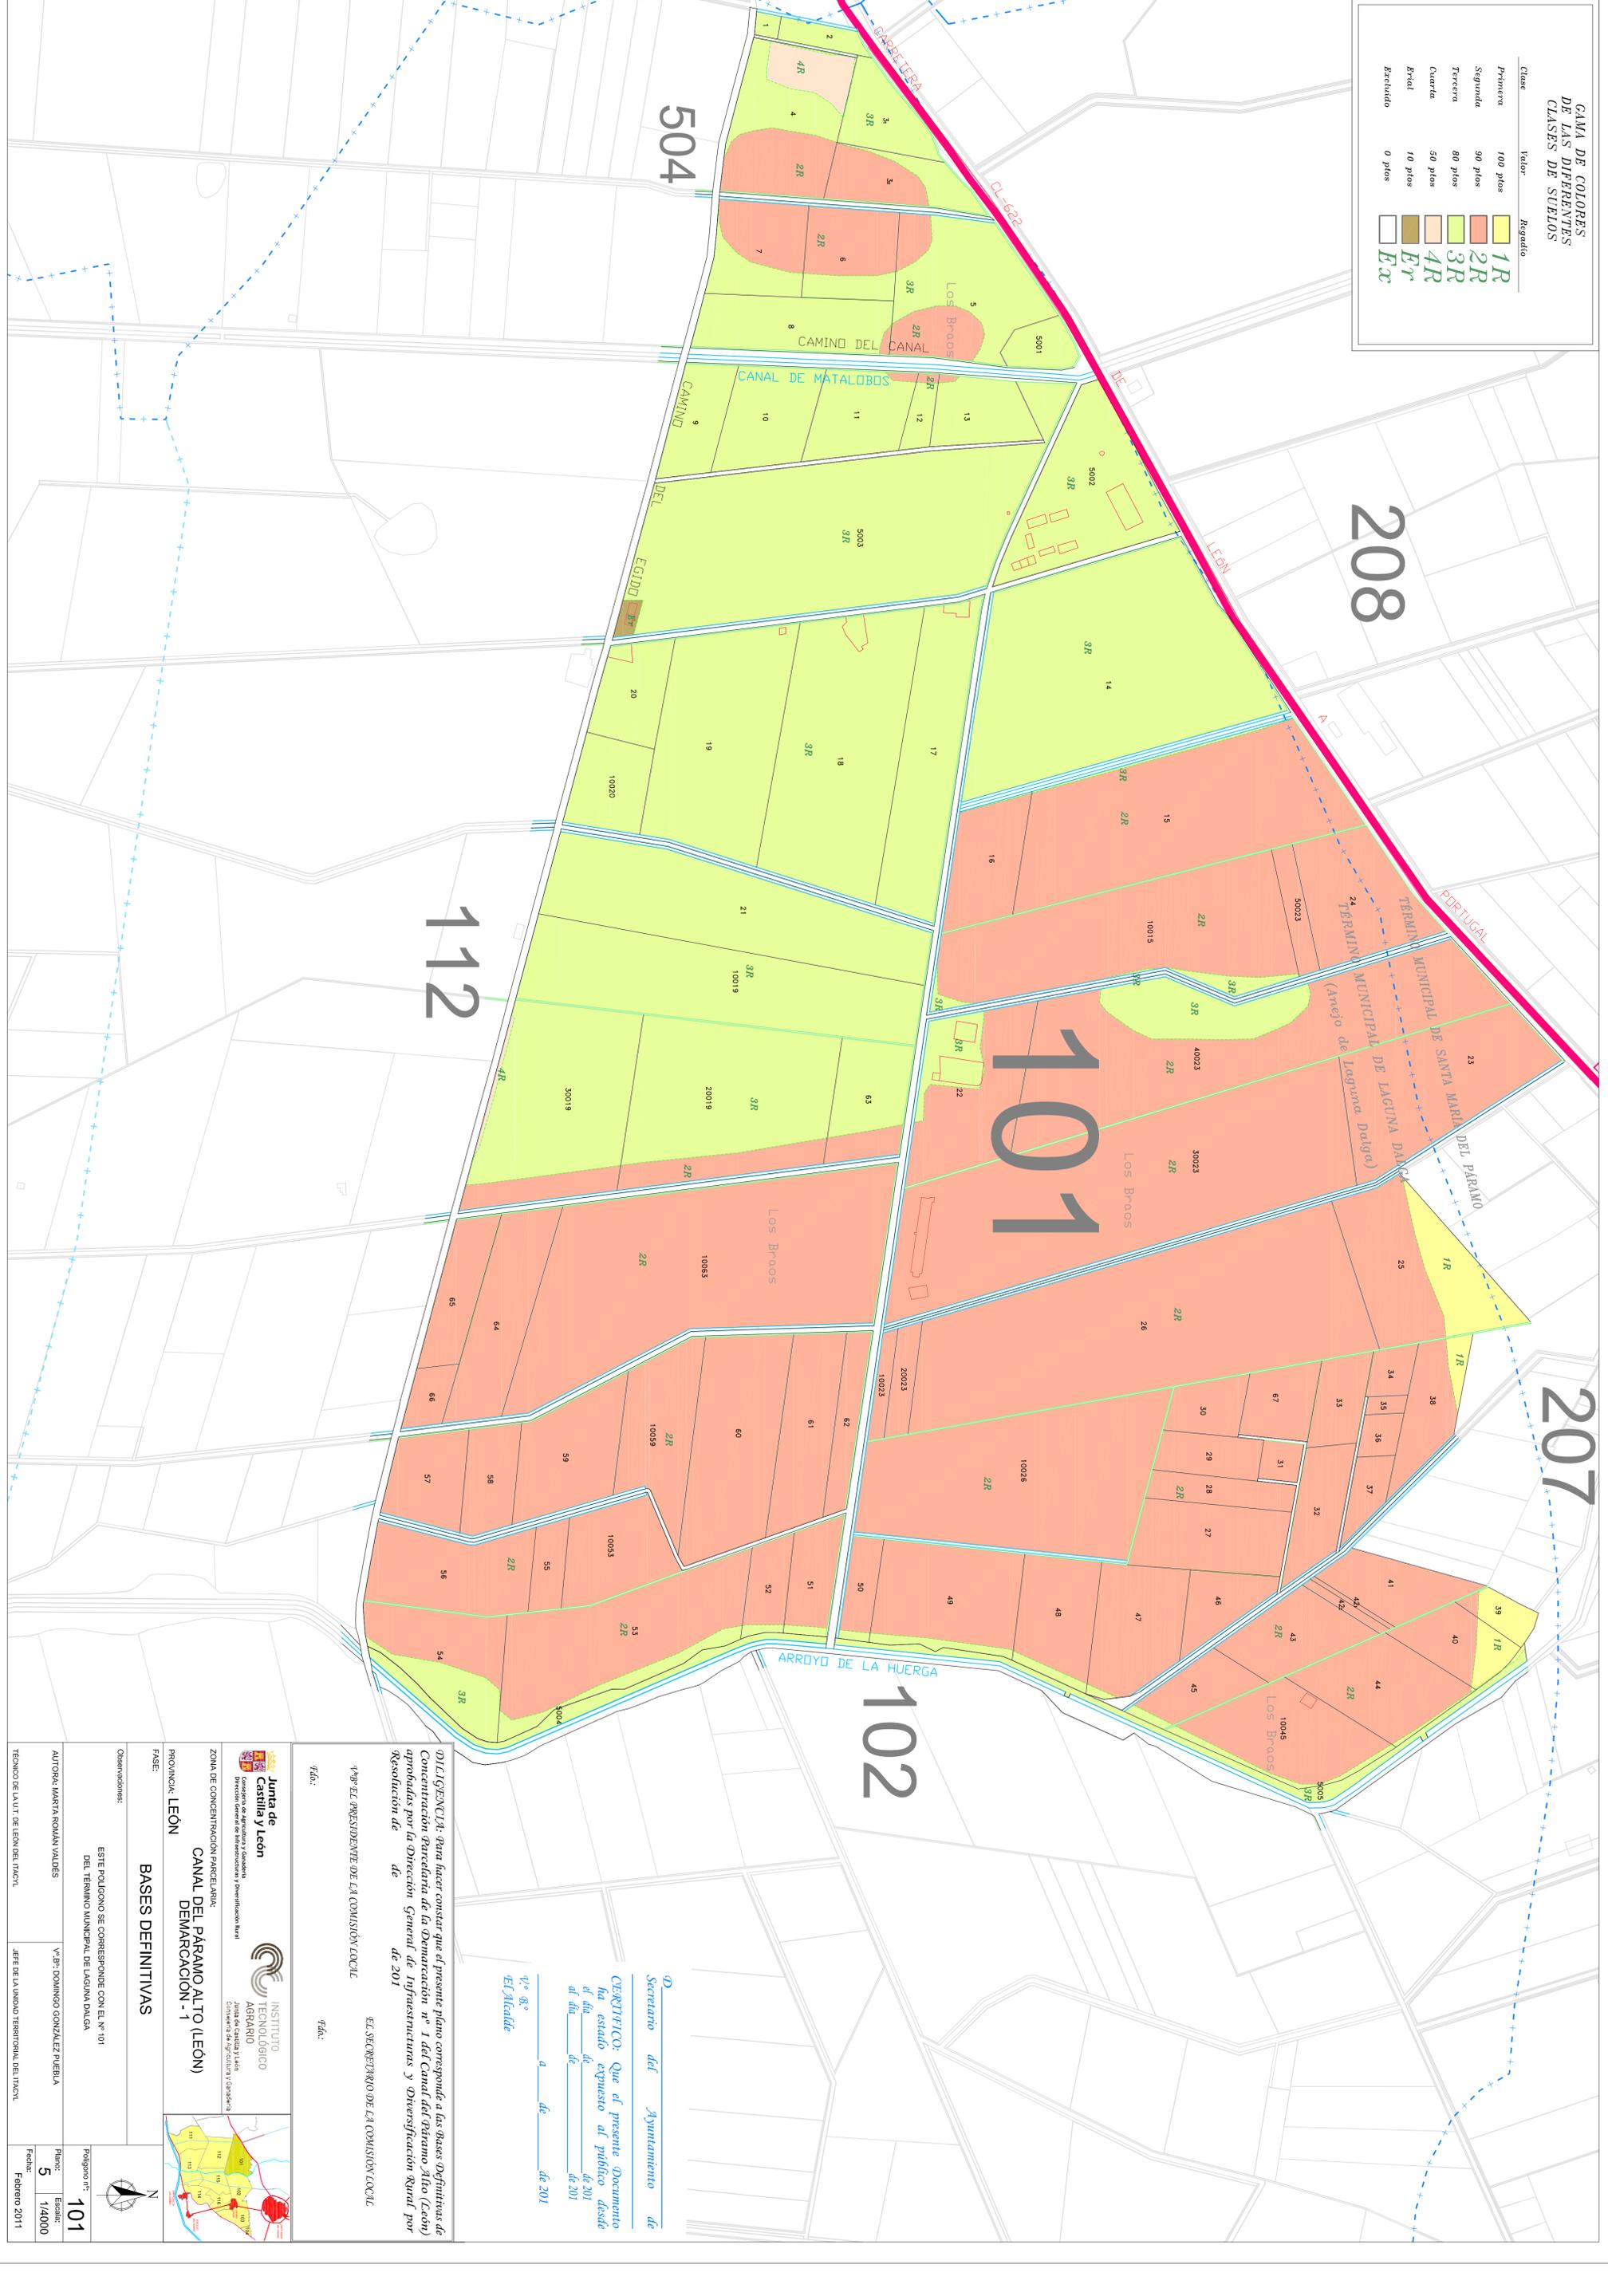

DECLARACION: Para hacer constar que el presente plano corresponde a las Bases Definitivas de Concentración Parcelaria de la Demarcación nº 1 del Canal del páramo Alto (León) aprobadas por la Dirección General de Infraestructuras y Diversificación Rural por Resolución de de de 201

EL SECRETARIO DE LA COMISIÓN LOCAL

Fdo.: _____

SECRETARIO del Ayuntamiento de

CERTIFICACION: Que el presente Documento ha estado expuesto al público desde el día de de 201 al día de de 201

Fdo.: _____ a de de 201

EL Alcalde

Junta de Castilla y León
 Gobierno de Agricultura y Ganadería
 Dirección General de Infraestructuras y Diversificación Rural

INSTITUTO TECNOLÓGICO AGRARIO
 Junta de Castilla y León
 Consejería de Agricultura y Ganadería

ZONA DE CONCENTRACION PARCELARIA:
CANAL DEL PARAMO ALTO (LEON)
DEMARCAACION - 1

PROVINCIA: LEON

FASE:
BASES DEFINITIVAS

Observaciones:
 ESTE POLIGONO SE CORRESPONDE CON EL N° 101 DEL TERMINO MUNICIPAL DE LAGUNA DALGA

AUTOPRÁ MARTA ROMÁN VAJDES Vº Bº DOMINGO GONZÁLEZ PUERTA

TÉCNICO DEL IUT DE LEON DEL ITRAC. JEFE DEL LAJUNDO TERRITORIAL DEL ITRAC.

Polígono nº: 101
Plano: Escala: 1/4000
Fecha: 5 de Febrero 2011

