


Clase	Valor	Regulador
Primera	100 pisos	1R
Segunda	90 pisos	2R
Tercera	80 pisos	3R
Cuarta	50 pisos	4R
Excl. 1	10 pisos	Er
Excl. 2	0 pisos	Ec

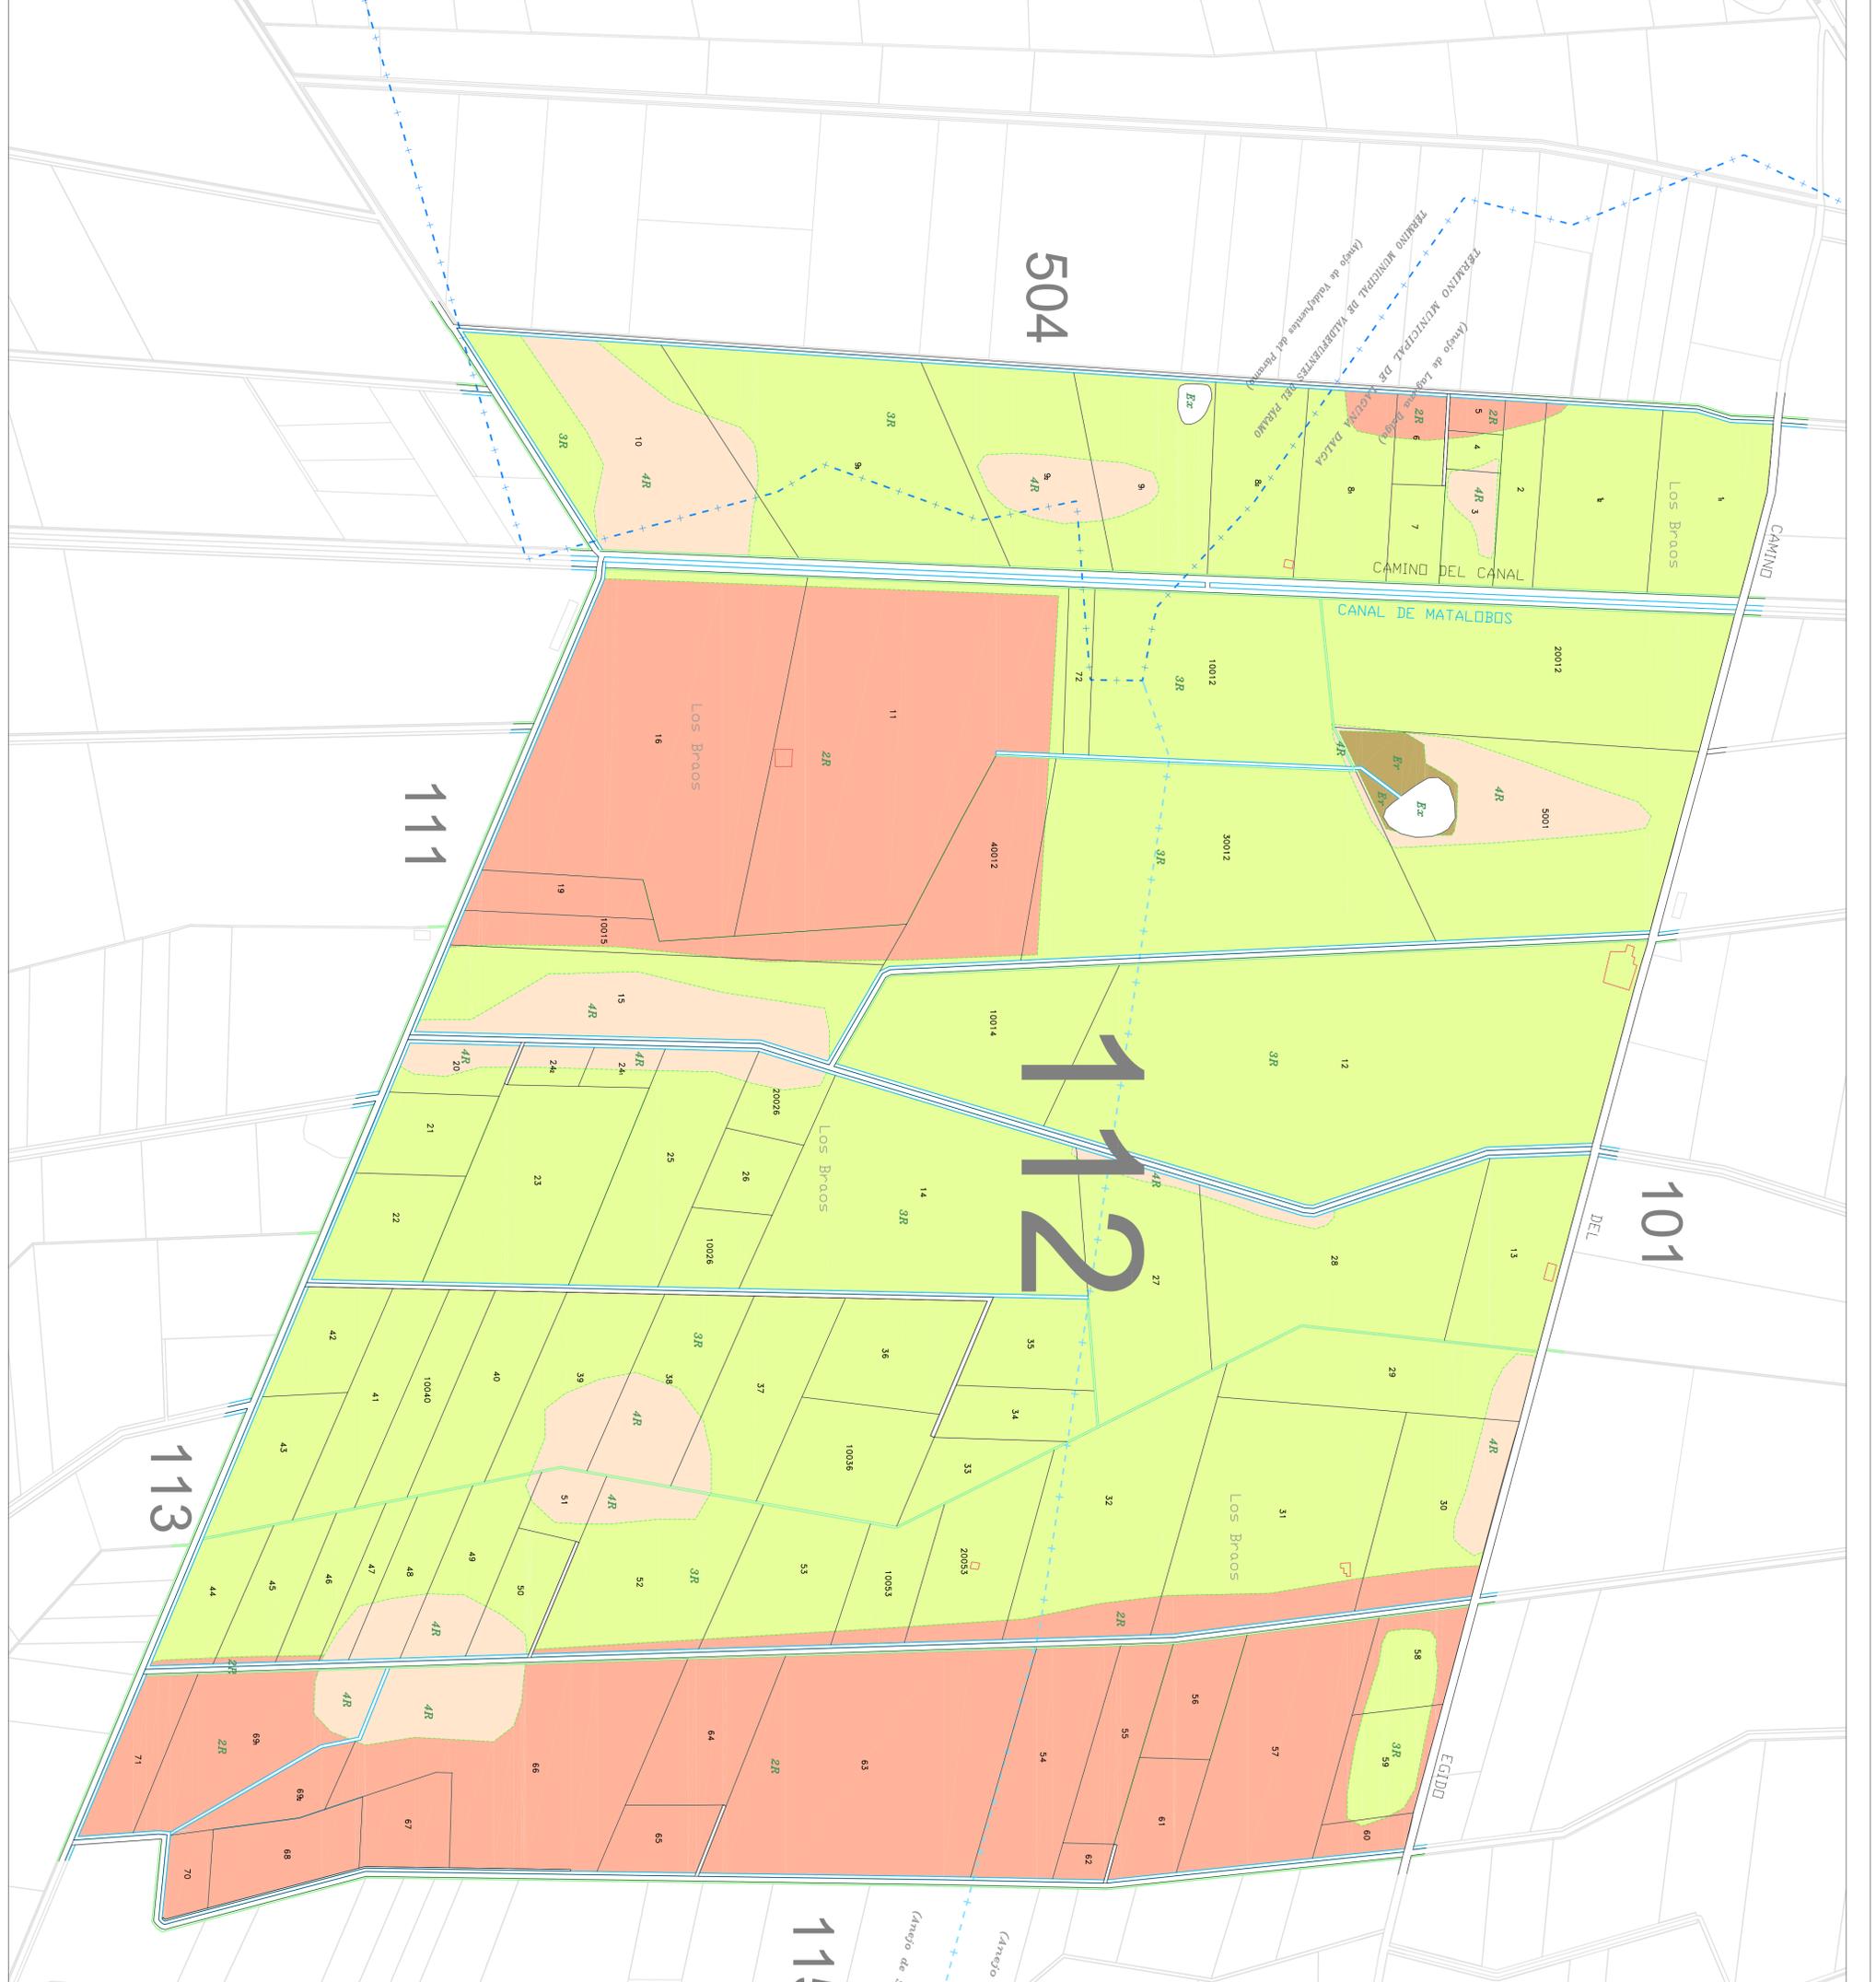

(Anexo de Laguna Delgado)
 (Anexo de Sogullia del Páramo)
 (Anexo de Sogullia del Páramo)

Secretario del Ayuntamiento de
CERTEFICO: Que el presente Documento
 ha estado expuesto al público desde
 el día _____ de _____ de 2011
 al día _____ de _____ de 2011
 a _____ de _____ de 2011
 EL Alcalde

DECLARACION: Para hacer constar que el presente plano corresponde a las Bases Definitivas de
 Concentración Parcelaria de la Demarcación nº 1 del Canal del Páramo Alto (León)
 aprobadas por la Dirección General de Infraestructuras y Diversificación Rural por
 Resolución de _____ de _____ de 2011
 VºBº EL PRESIDENTE DE LA COMISIÓN LOCAL
 Fdo.: _____ Fdo.: _____
 EL SECRETARIO DE LA COMISIÓN LOCAL

Junta de Castilla y León
 Gobierno de Agricultura y Ganadería
 Dirección General de Infraestructuras y Diversificación Rural

INSTITUTO TECNOLÓGICO AGRARIO
 Junta de Castilla y León
 Consejo de Agricultura y Ganadería

CANAL DEL PÁRAMO ALTO (LEÓN)
 DEMARCACION - 1

PROVINCIA: LEÓN

FASE: **BASES DEFINITIVAS**

Observaciones:
 ESTE POLIGONO SE CORRESPONDE CON EL N.º 112
 DEL TERMINO MUNICIPAL DE LAGUNA DALGA

AUTORA: MARTA ROMÁN VALDÉS
 VºBº DOMINGO GONZÁLEZ PUEBLA

TECNICO DE LA U.T. DE LEÓN DEL ITACIL
 JEFE DE LA UNIDAD TERRITORIAL DEL ITACIL

Polígono nº: **112**
 Plano: Escala: **10** | **1/4000**
 Fecha: Febrero 2011