


Clase	Valor	Regulado
Primera	100 pios	1R
Segunda	90 pios	2R
Tercera	80 pios	3R
Cuarta	50 pios	4R
Enjal	10 pios	Er
Excluido	0 pios	Ex

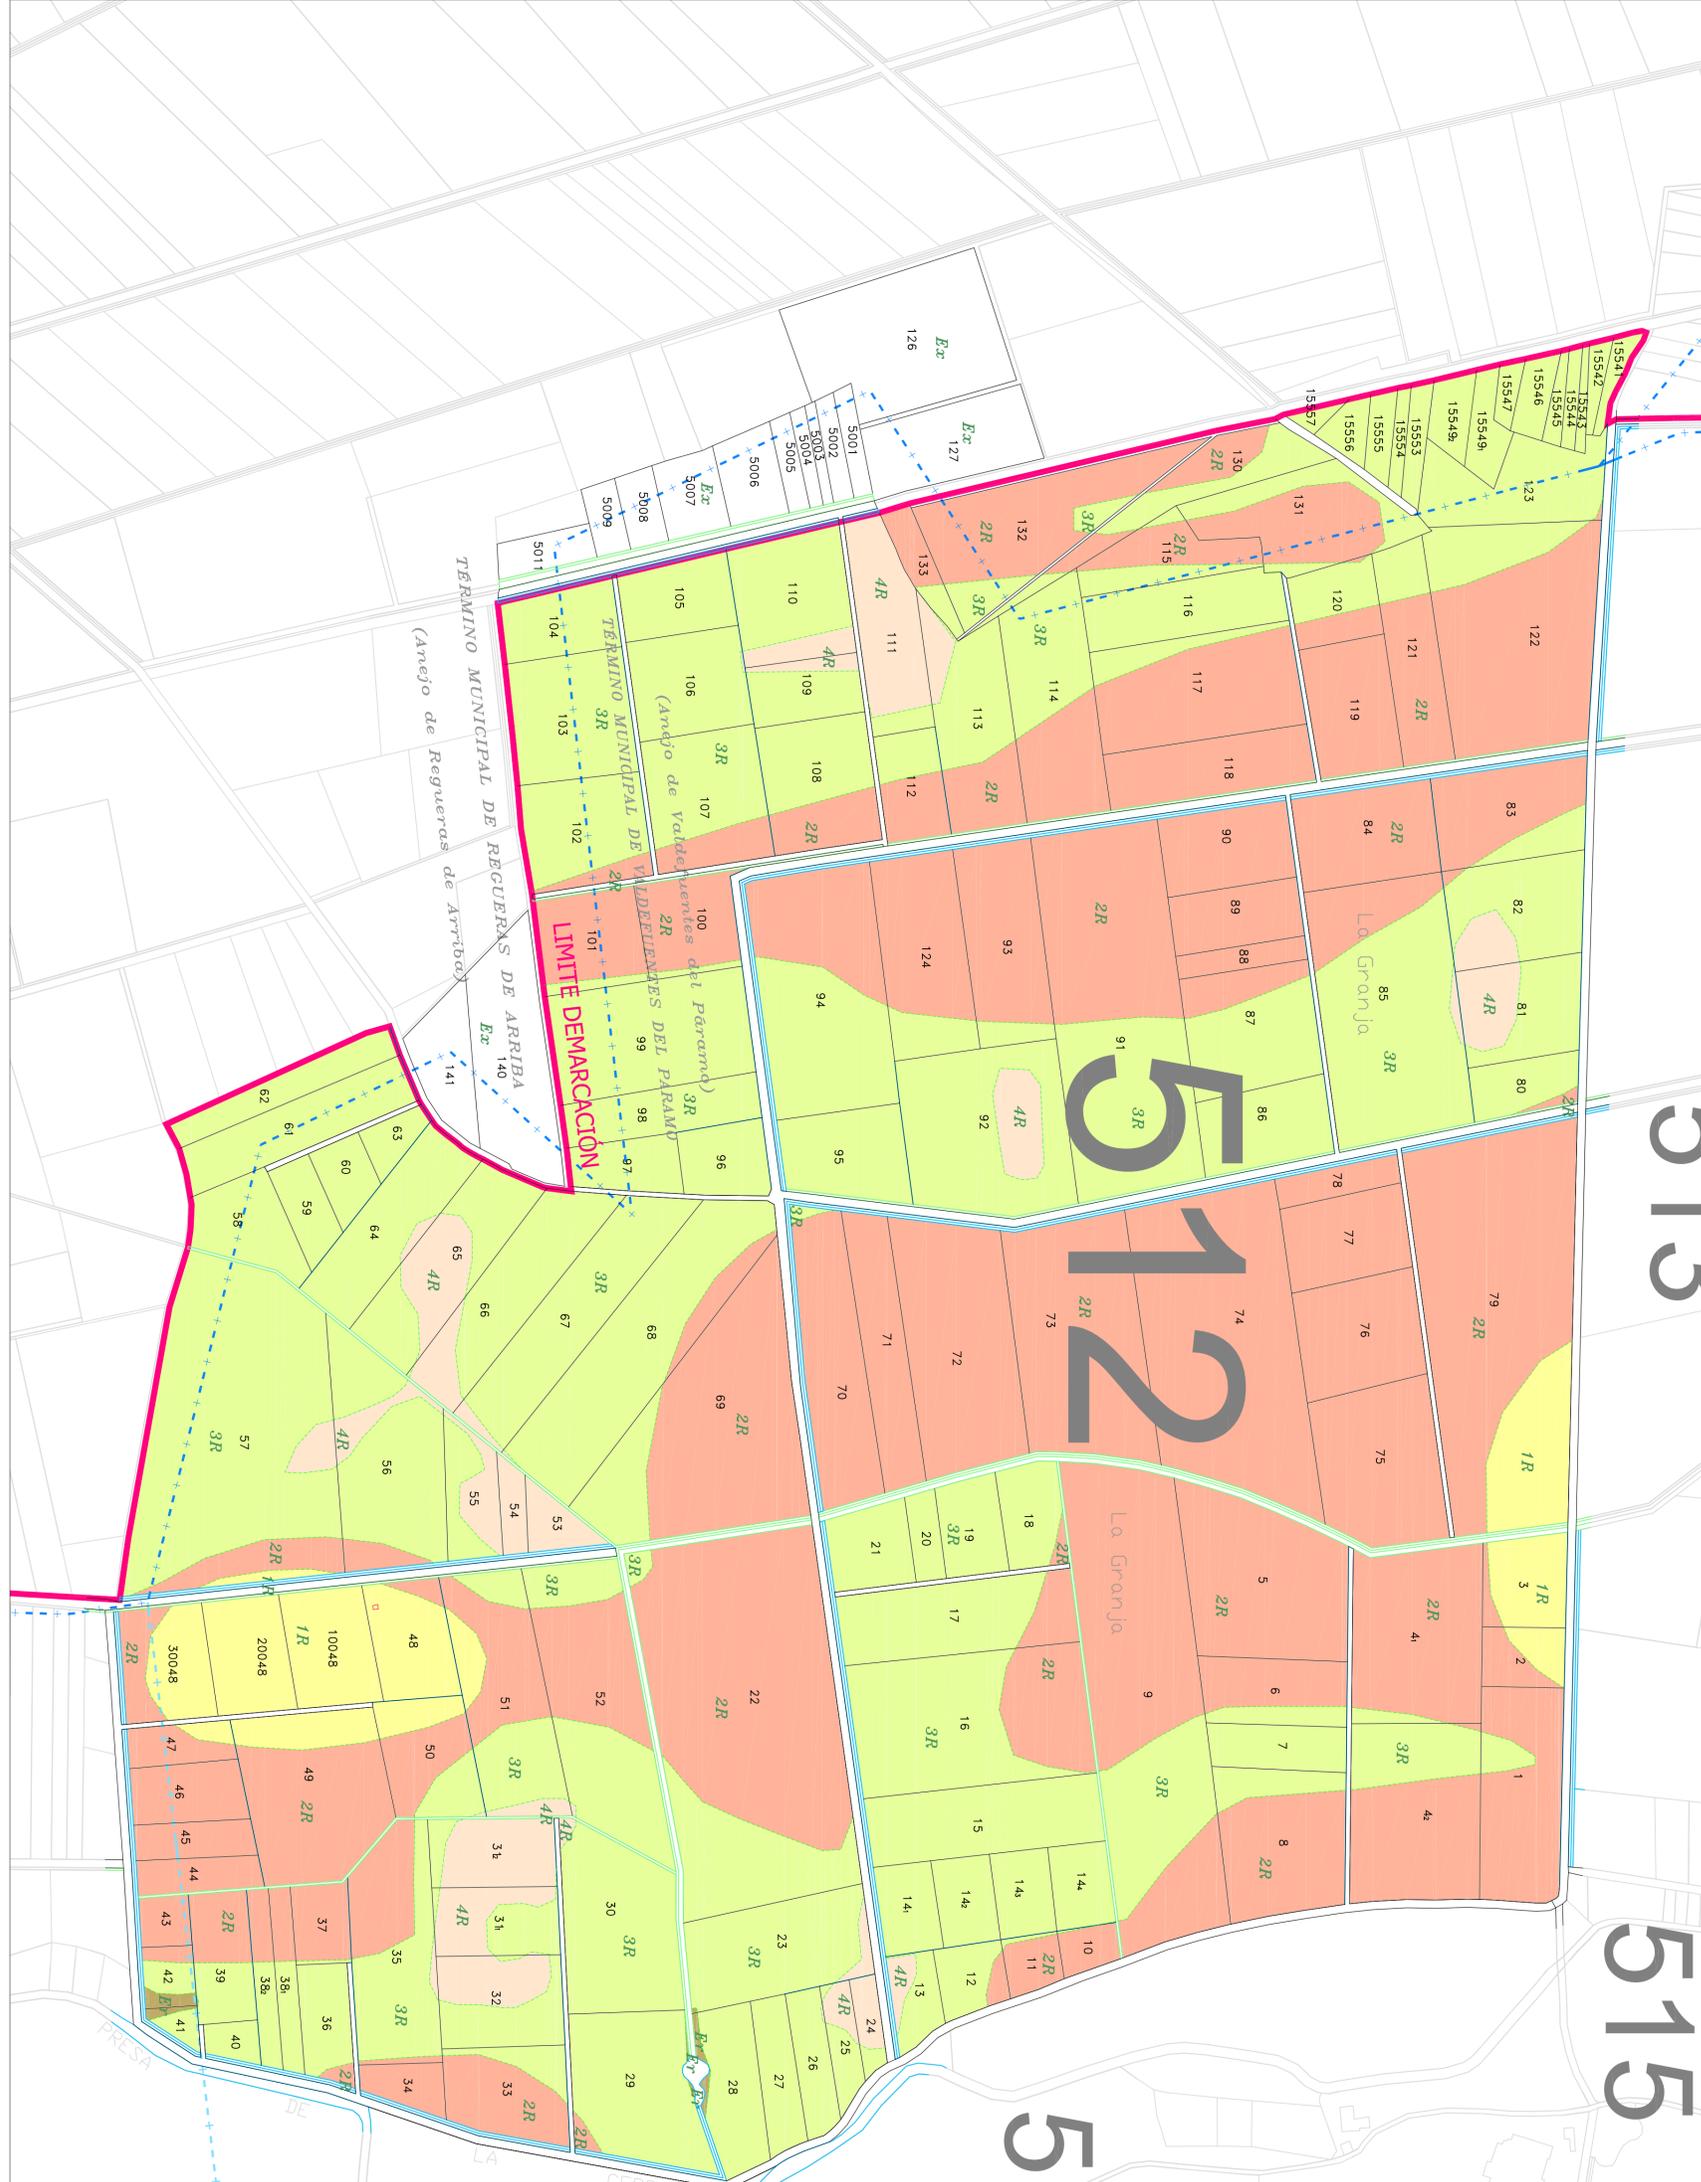

513

515

516

DECLARACION: Para hacer constar que el presente plano corresponde a las Bases Definitivas de Concentración Parcelaria de la Demarcación nº 1 del Canal del páramo Alto (León) aprobadas por la Dirección General de Infraestructuras y Diversificación Rural por Resolución de de de 201

4ººº EL PRESIDENTE DE LA COMISION LOCAL

Fdo.: _____

EL SECRETARIO DE LA COMISION LOCAL

Fdo.: _____

Junta de Castilla y León
 Dirección General de Infraestructuras y Diversificación Rural

INSTITUTO TECNOLÓGICO AGRARIO
 Junta de Castilla y León
 Consejo de Agricultura y Ganadería

CANAL DEL PÁRAMO ALTO (LEÓN)
 DEMARCAACION - 1

BASES DEFINITIVAS

Observaciones:
 ESTE POLIGONO SE CORRESPONDE CON EL N.º 112 DEL TERMINO MUNICIPAL DE VALDEFUENTES DEL PARAMO

AUTORA: MARTA ROMÁN VALDÉS

V.ºº: DOMINGO GONZÁLEZ PUEBLA

TÉCNICO DE LA U.T. DE LEÓN DEL ITACL

Jefe de LA UNIDAD TERRITORIAL DEL ITACL

Polígono nº: **512**

Plano: **41**

Escala: **1/3000**

Fecha: **Febrero 2011**

