


Clase	Valor	Regalio
Primera	100 plus	1R
Segunda	90 plus	2R
Tercera	80 plus	3R
Cuarta	50 plus	4R
Prud	10 plus	Er
Excluido	0 plus	Ex

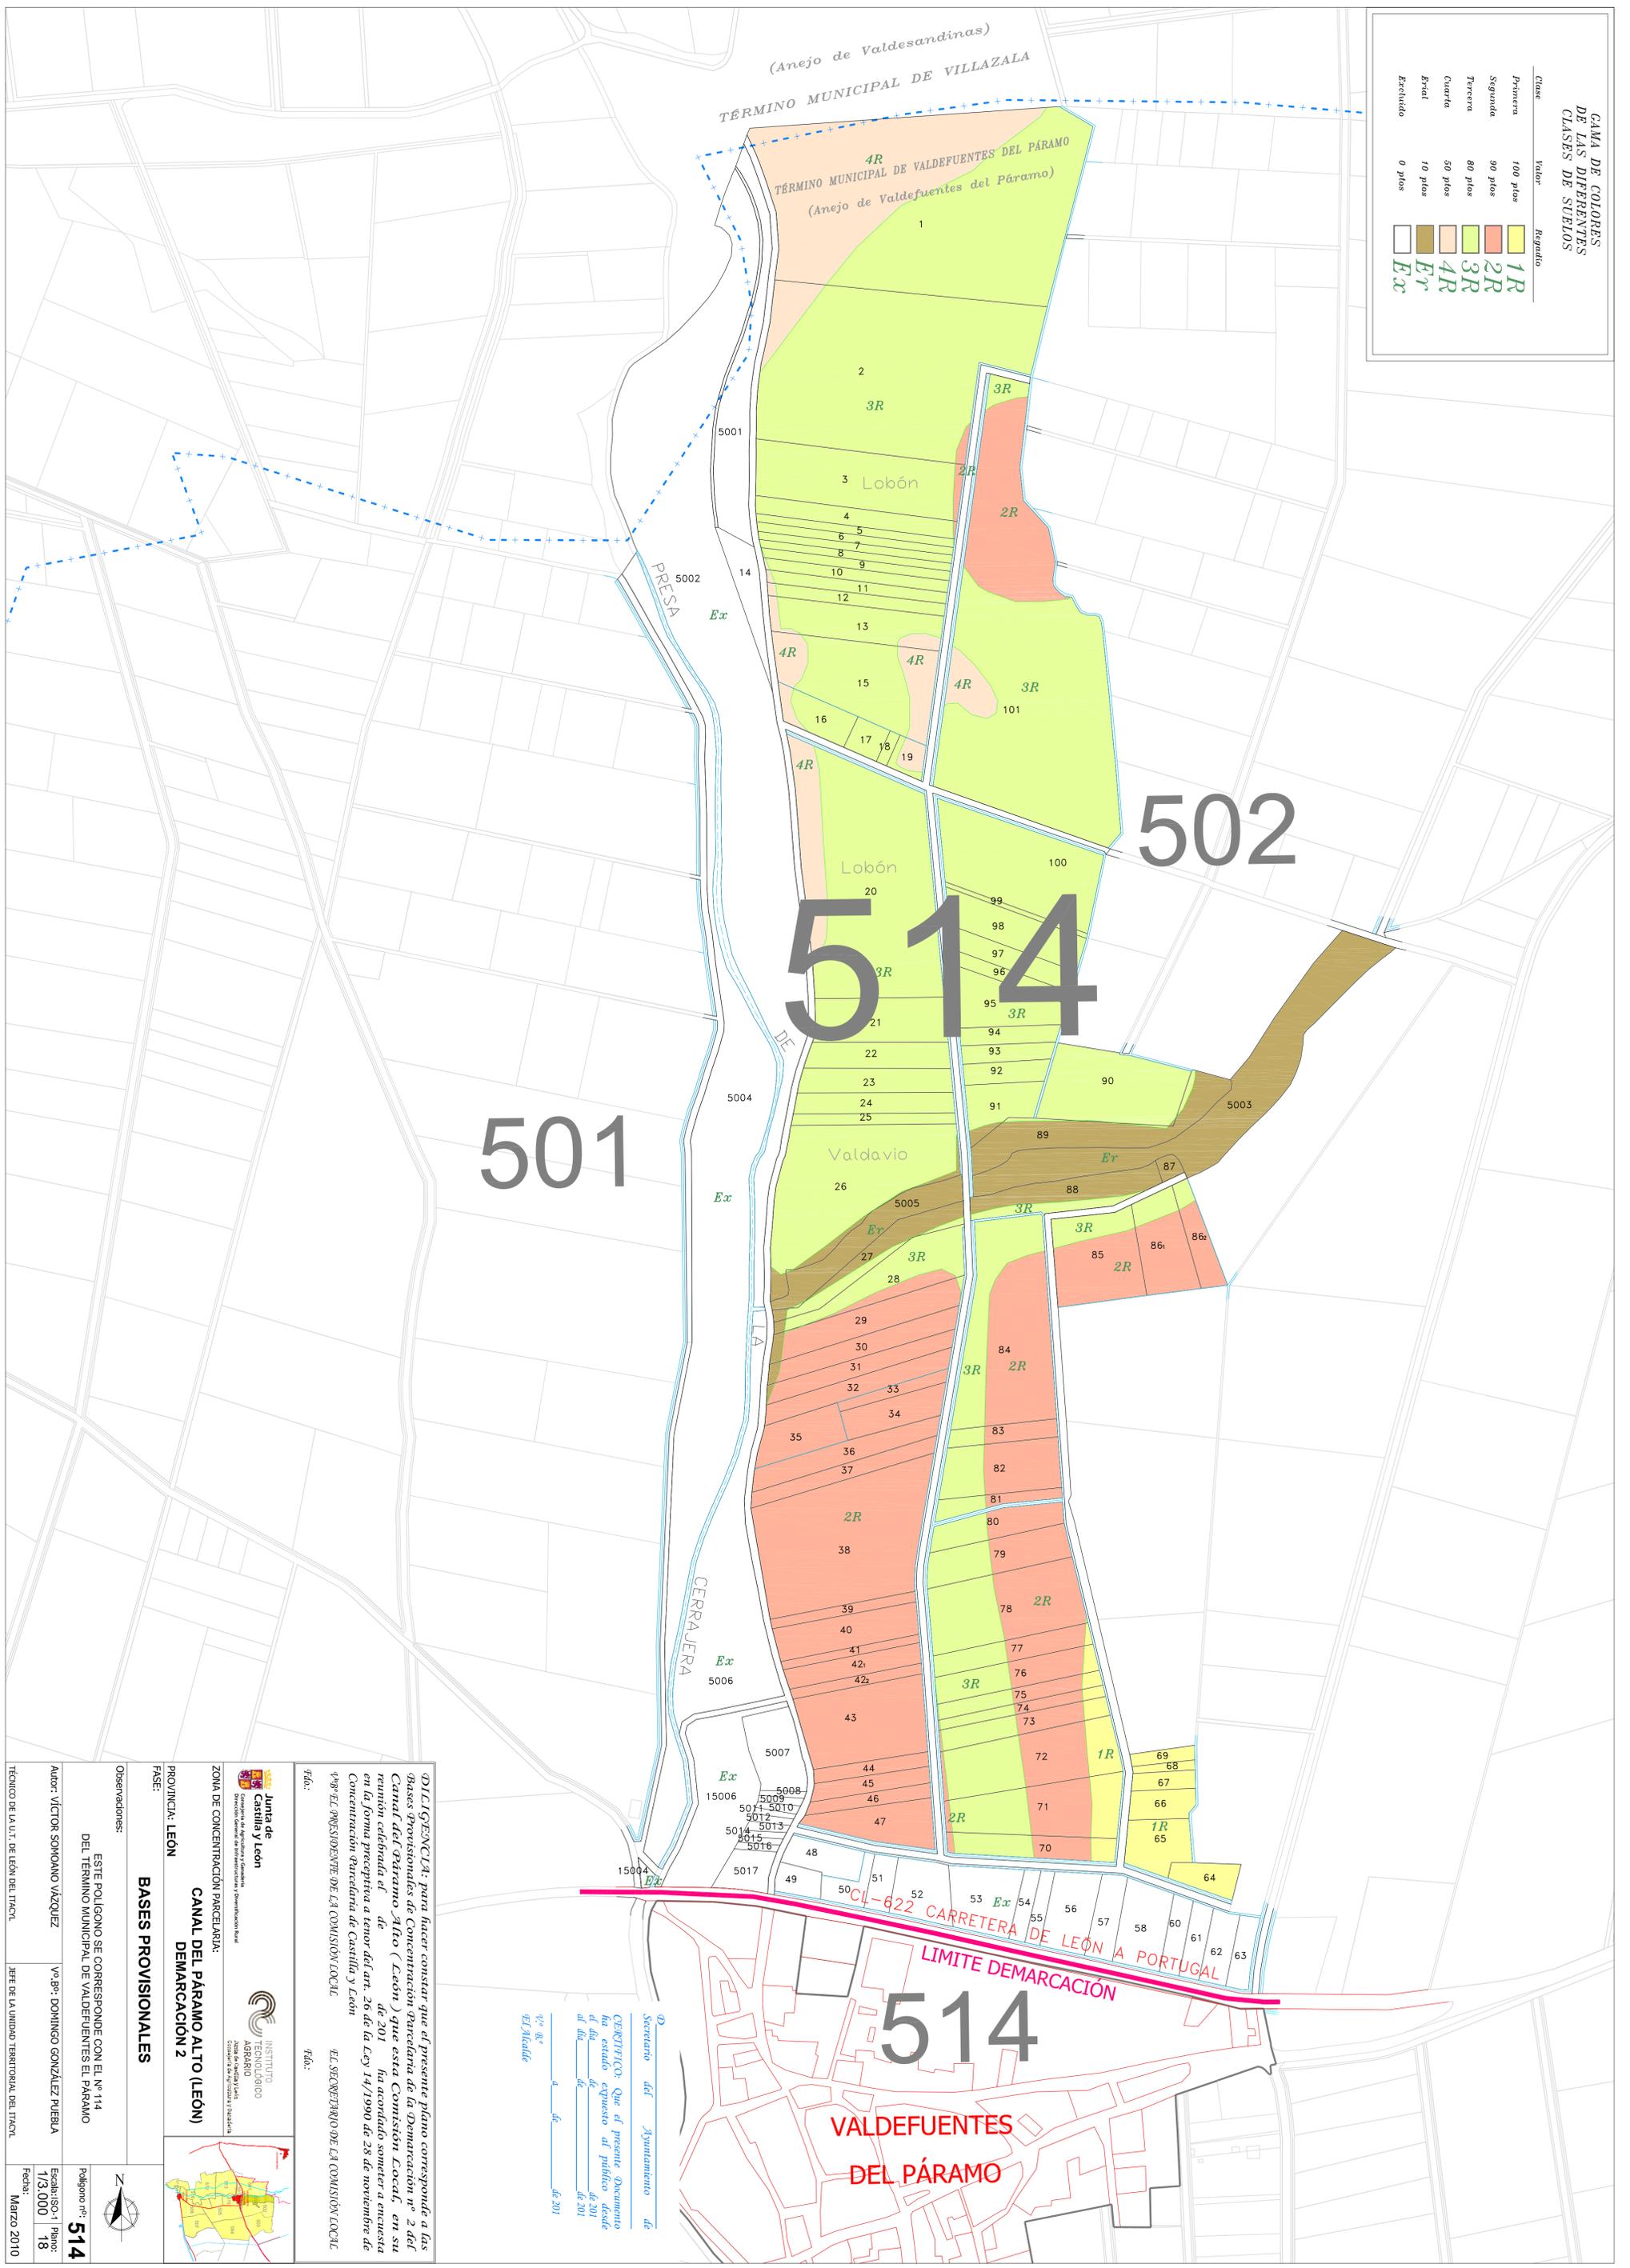

501

502

514

514

VALDEFUENTES DEL PÁRAMO

**DILEGNCIA:** para hacer constar que el presente plano corresponde a las Bases Provisionales de Concentración Parcelaria de la Demarcación nº 2 del Canal del Páramo Alto ( León ) que esta Comisión Local, en su reunión celebrada el de 201 ha acordado someter a encuesta en la forma preceptiva a tenor del art. 26 de la Ley 14/1990 de 28 de noviembre de Concentración Parcelaria de Castilla y León

EL PRESIDENTE DE LA COMISIÓN LOCAL

Fdo: \_\_\_\_\_

EL SECRETARIO DE LA COMISIÓN LOCAL

Fdo: \_\_\_\_\_

SECRETARIO del Ayuntamiento de Valdefuentes del Páramo

CERTIFICO: Que el presente Documento ha estado expuesto al público desde el día de 201 al día de 201

Fdo: \_\_\_\_\_ a \_\_\_\_\_ de 201

EL SECRETARIO DE LA COMISIÓN LOCAL

Fdo: \_\_\_\_\_

Junta de León  
Dirección General de Ordenación Territorial y Distribución Rural

INSTITUTO TECNOLÓGICO AGRARIO  
Área de Análisis y Valoración  
C/Alameda de los Reyes, 10. 24011 Valdefuentes del Páramo (León)

ZONA DE CONCENTRACIÓN PARCELARIA:  
**CANAL DEL PÁRAMO ALTO (LEÓN)**

DEMARCACION 2

PROVINCIA: LEÓN

FASE:  
**BASES PROVISIONALES**

Observaciones:  
ESTE POLIGONO SE CORRESPONDE CON EL Nº 114 DEL TERMINO MUNICIPAL DE VALDEFUENTES DEL PÁRAMO

Autor: VÍCTOR SOKOMANO VÁZQUEZ

Vº Bº: DOMINGO GONZÁLEZ PUERBA

TÉCNICO DE LA U.T. DE LEÓN DEL ITICEL

Jefe de la Unidad Territorial del ITICEL

Polígono nº: **514**

Escala: ISO-1 Plano: 1/3.000

Fecha: Marzo 2010

