


**GAMA DE COLORES DE LAS DIFERENTES CLASES DE SUELOS**

Clase	Valor	Regulador
Primera	100 pías	1R
Segunda	90 pías	2R
Tercera	80 pías	3R
Cuarta	50 pías	4R
Arzob.	10 pías	Er
Arzobuldo	0 pías	Ex

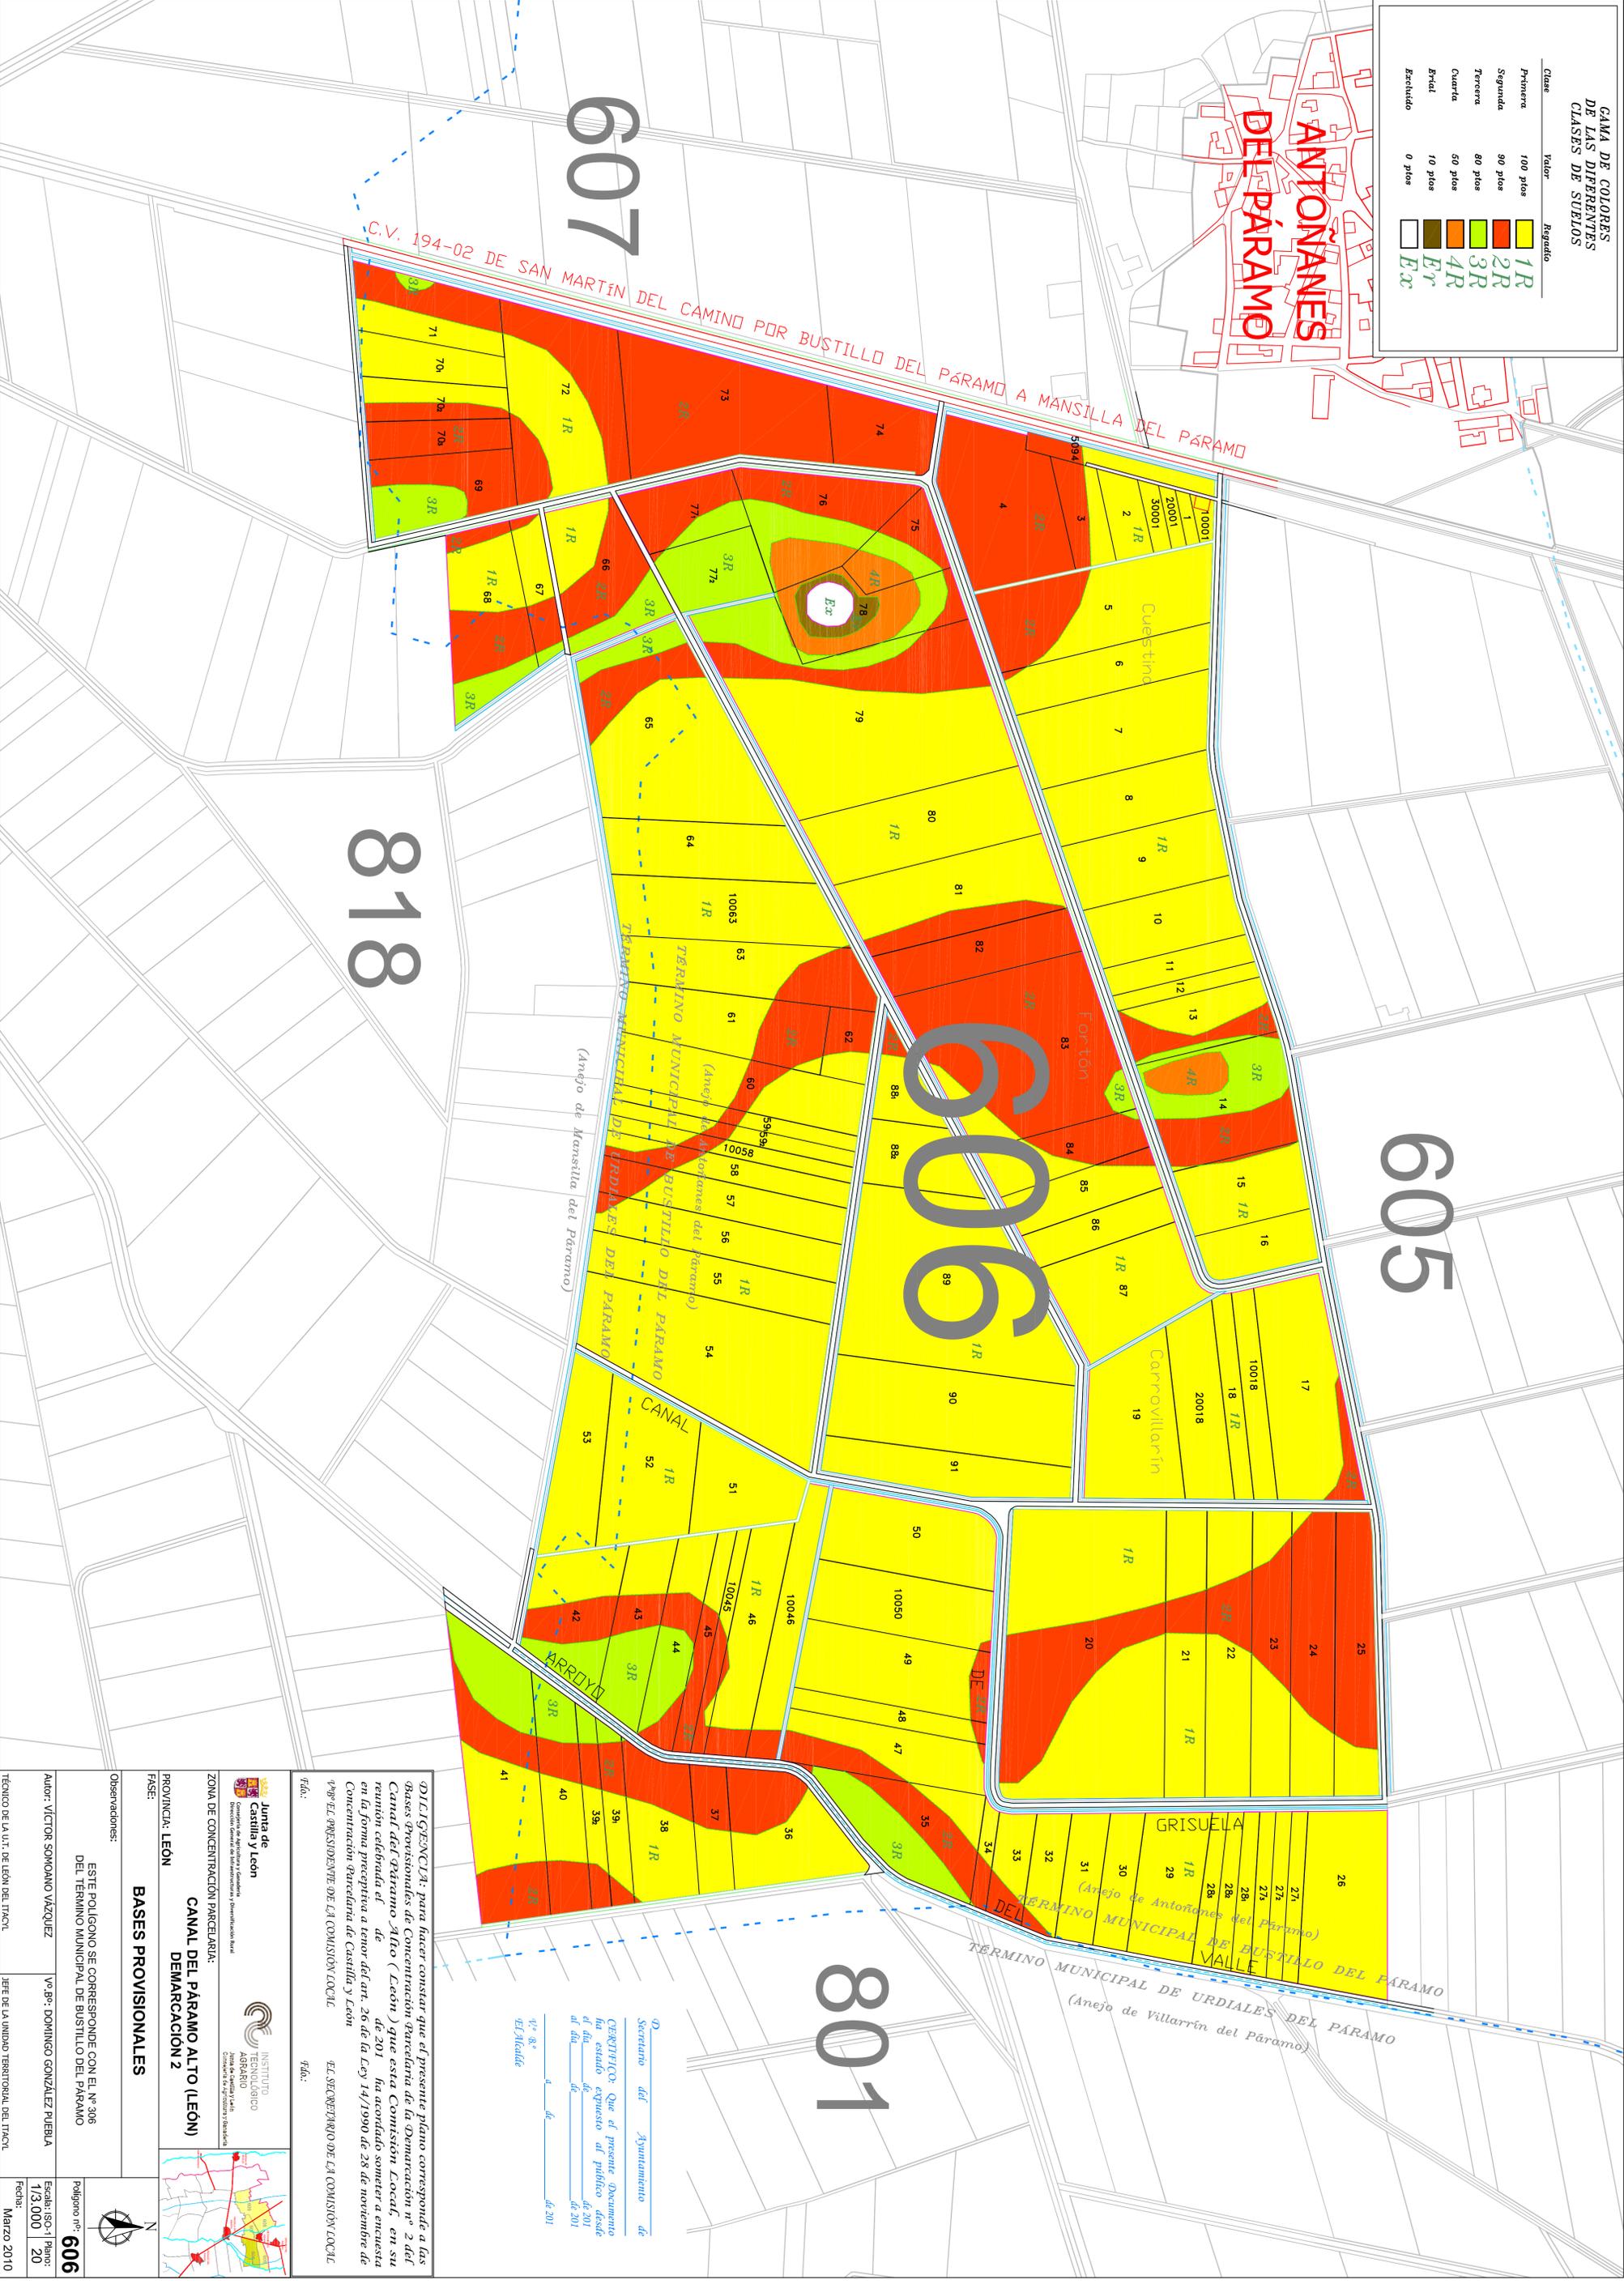

607

818

606

605

801

**DICLIGENCIA:** para hacer constar que el presente plano corresponde a las Bases Provisionales de Concentración parcelaria de la Demarcación nº 2 del Canal del Paramo Alto (León) que esta Comisión Local, en su reunión celebrada el día de 2011 ha acordado someter a encuesta en la forma preceptiva a tenor del art. 26 de la Ley 14/1990 de 28 de noviembre de Concentración Parcelaria de Castilla y León

EL SECRETRARIO DE LA COMISION LOCAL

Fdo.:

SECRETARIO del Ayuntamiento de BUSTILLO DEL PARAMO

Que el presente Documento ha estado expuesto al público desde el día de 2011 de 2011

de 2011

Fdo.:

**Junta de León**  
 Dirección General de Inspección y Ordenación Rural

**INSTITUTO TECNOLÓGICO AGRARIO**  
 Junta de Castilla y León  
 Centro de Estudios y Servicios

**CANAL DEL PARAMO ALTO (LEÓN)**  
 DEMARCACIÓN 2

PROVINCIA: LEÓN

FASE: **BASES PROVISIONALES**

Observaciones:

ESTE POLIGONO SE CORRESPONDE CON EL N.º 606 DEL TERMINO MUNICIPAL DE BUSTILLO DEL PARAMO

Autor: VICTOR SOMOANO VAZQUEZ

Vº Pº: DOMINGO GONZALEZ PUEBLA

TÉCNICO DE LA U.T. DE LEÓN DEL ITACIL

JEF DE LA UNIDAD TERRITORIAL DEL ITACIL

Polígono nº: **606**

Escala: ISO-1 Plano: 1/3.000

Fecha: Marzo 2010