


Clase	Valor	Regulatio
Primera	100 plus	1R
Segunda	90 plus	2R
Tercera	80 plus	3R
Cuarta	50 plus	4R
Prud	10 plus	Ex
Excluido	0 plus	Ex

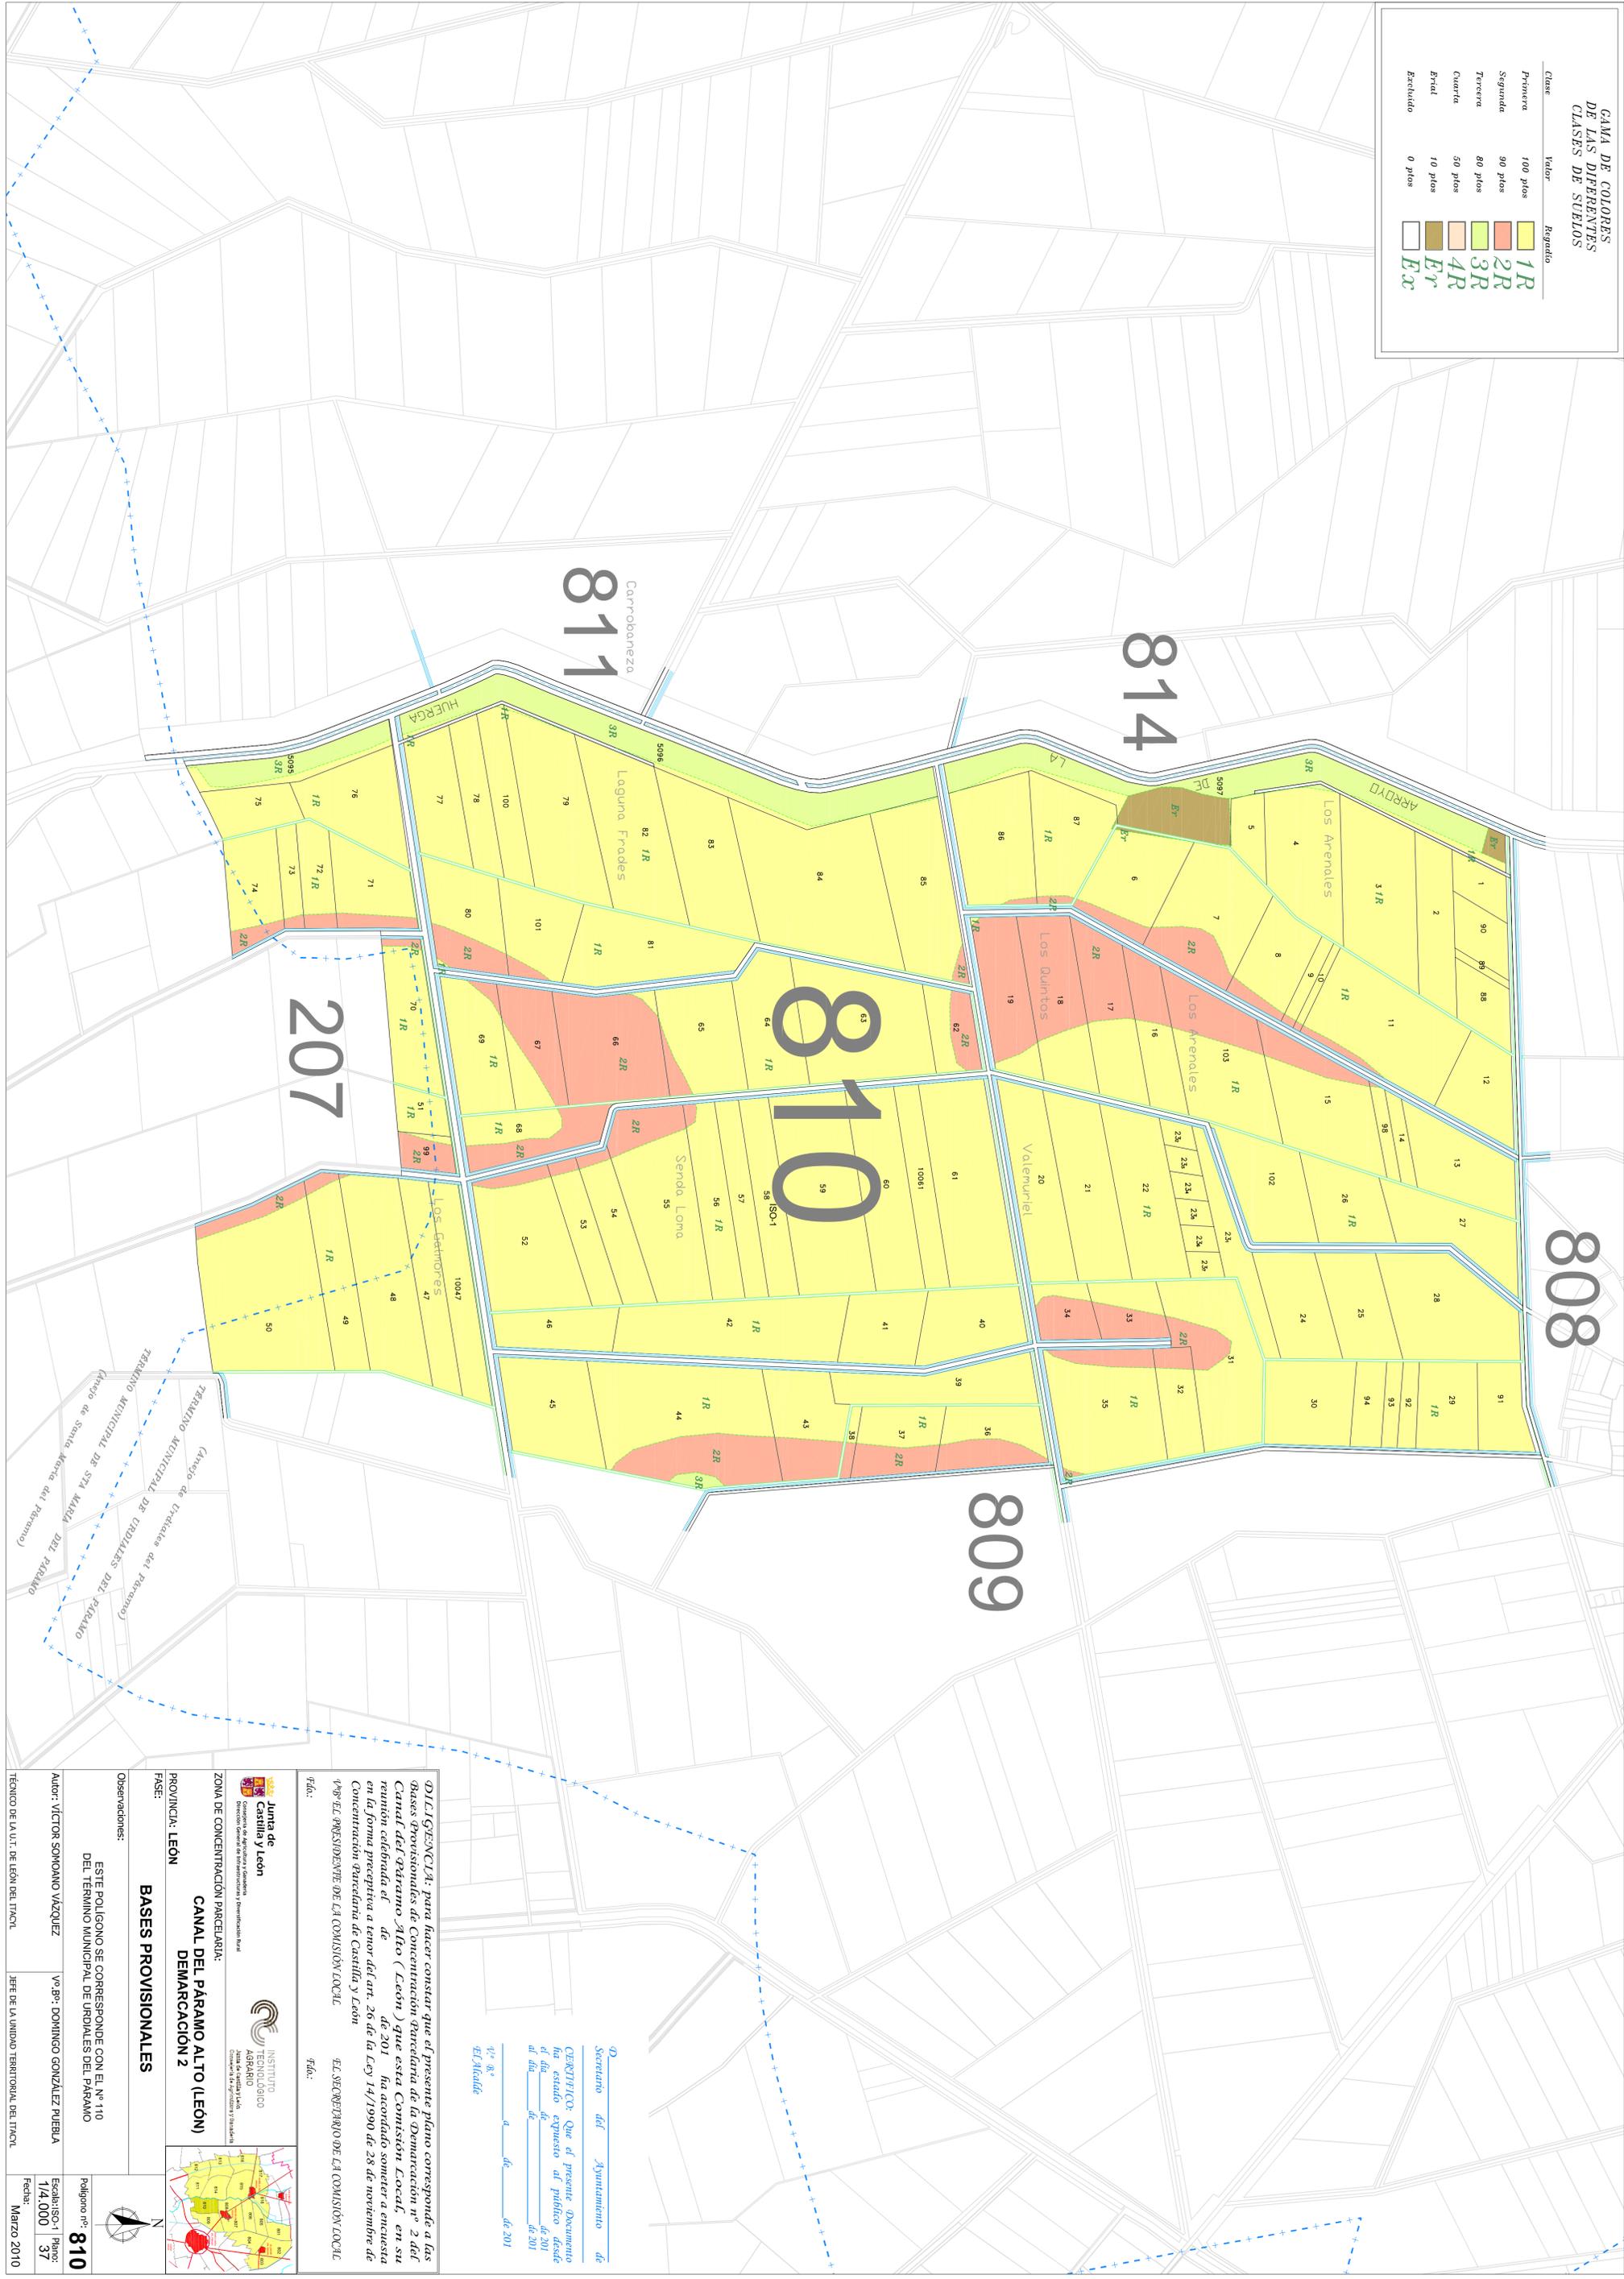

DILEGRENDA: para hacer constar que el presente plano corresponde a las Bases Provisionales de Concentración parcelaria de la Demarcación nº 2 del Canal del Paramo Alto (León) que esta Comisión Local, en su reunión celebrada el de 201 ha acordado someter a encuesta en la forma preceptiva a tenor del art. 26 de la Ley 14/1990 de 28 de noviembre de Concentración parcelaria de Castilla y León

EL SECRETARIO DE LA COMISION LOCAL

Fdo: _____

SECRETARIO del Ayuntamiento de _____

CERTIFICO: Que el presente Documento ha estado expuesto al publico desde el día de de 201 al día de de 201

1/2 8º de _____ de _____ de 201

El Alcalde

Junta de León
 Gobierno de Castilla y León
 Dirección General de Infraestructuras y Distribución Rural

INSTITUTO TECNOLÓGICO AGRARIO
 ANA de Aguilar y Sala
 C/Alfonso de Ercilla, 141 - 47011 BURGOS

ZONA DE CONCENTRACION PARCELARIA:
CANAL DEL PÁRAMO ALTO (LEÓN)
DEMARCACIÓN 2

PROVINCIA: LEÓN

FASE: BASES PROVISIONALES

Observaciones:
 ESTE POLIGONO SE CORRESPONDE CON EL Nº 110 DEL TÉRMINO MUNICIPAL DE URDIALES DEL PÁRAMO

Autor: VÍCTOR SOMANO VÁZQUEZ

VºBº: DOMINGO GONZÁLEZ PUEBLA

TÉCNICO DE LA U.T. DE LEÓN DEL ITACL **JEF DE LA UNIDAD TERRITORIAL DEL ITACL**

Polígono nº: **810**

Escala: ISO-1 Plano: **37**

Fecha: **Marzo 2010**

