


Clase	Valor	Registro
Primera	100 pios	1R
Segunda	90 pios	2R
Tercera	80 pios	3R
Cuarta	50 pios	4R
Excl	10 pios	Er
Excluido	0 pios	Ec

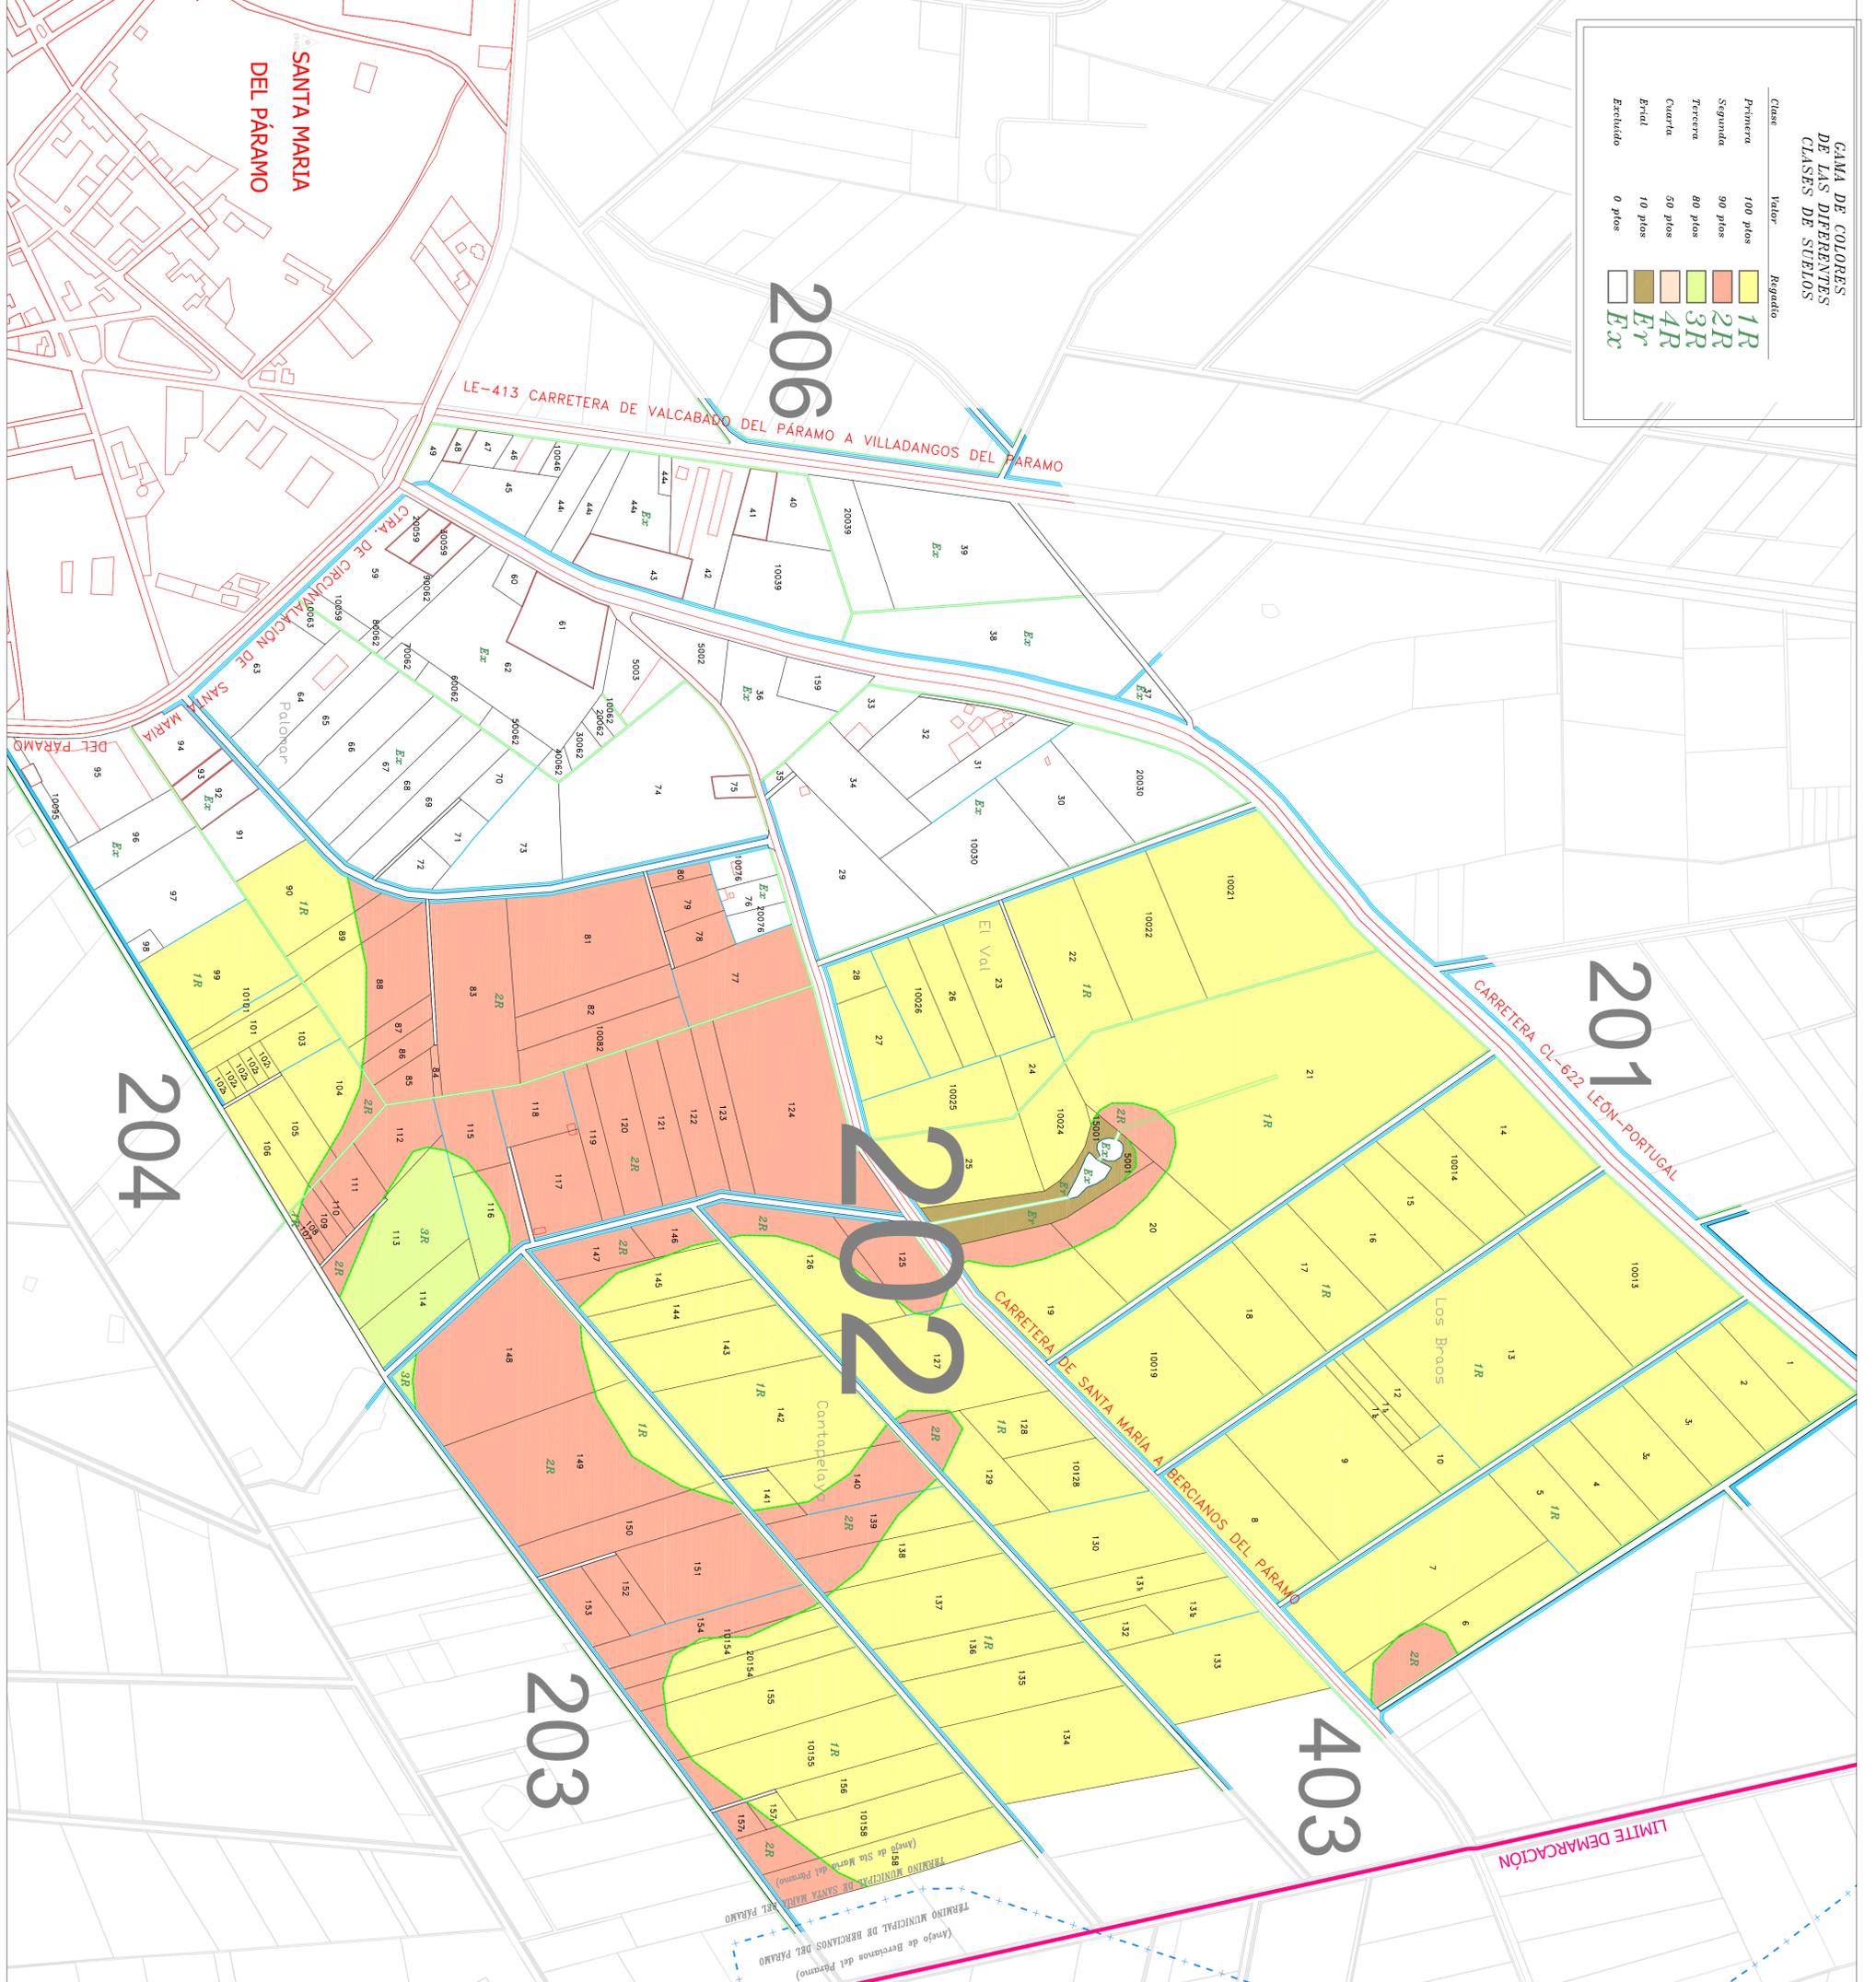

Junta de León
 Gobierno de León
 Dirección General de Urbanismo y Planeación Urbana

INSTITUTO TECNOLÓGICO AGRARIO
 Centro de Estudios y Desarrollo

CANAL DEL PARAMO ALTO (LEÓN)
 DEMARCACION 2

BASES DEFINITIVAS

ESTE POLIGONO SE CORRESPONDE CON EL N.º 102 DEL TERMINO MUNICIPAL DE SANTA MARIA DEL PARAMO

Autor: VÍCTOR SOMOMO VÁZQUEZ V.º B.º DOMINGO GONZÁLEZ PUEBLA
 TÉCNICO DE LA U.I.T. DE LEÓN DEL ITACL JEFE DE LA UNIDAD TERRITORIAL DEL ITACL

Polígono n.º: **202**
 Escala: 1/4.000 Plano: 6
 Fecha: Febrero 2011

DECLARACIÓN: Para hacer constar que el presente plano corresponde a las Bases Definitivas de Concentración parcelaria de la demarcación n.º 2 del Canal del Paramo Alto (León) aprobadas por la Dirección General de Infraestructuras y Diversificación Rural por Resolución de de de 201 EL SECRETARIO DE LA COMISION LOCAL

EL PRESIDENTE DE LA COMISION LOCAL

El Sr. Sr. a de de 201

El Sr. Sr. a de de 201

Secretario del Ayuntamiento de

SECRETARIO: Que el presente documento ha estado expuesto al público desde el día de de de 201 al día de de de 201

El Alcalde

