


Clase	Valor	Regadío
Primera	100 pios	1R
Segunda	90 pios	2R
Tercera	80 pios	3R
Cuarta	60 pios	4R
Erval	10 pios	Er
Excluido	0 pios	Ec

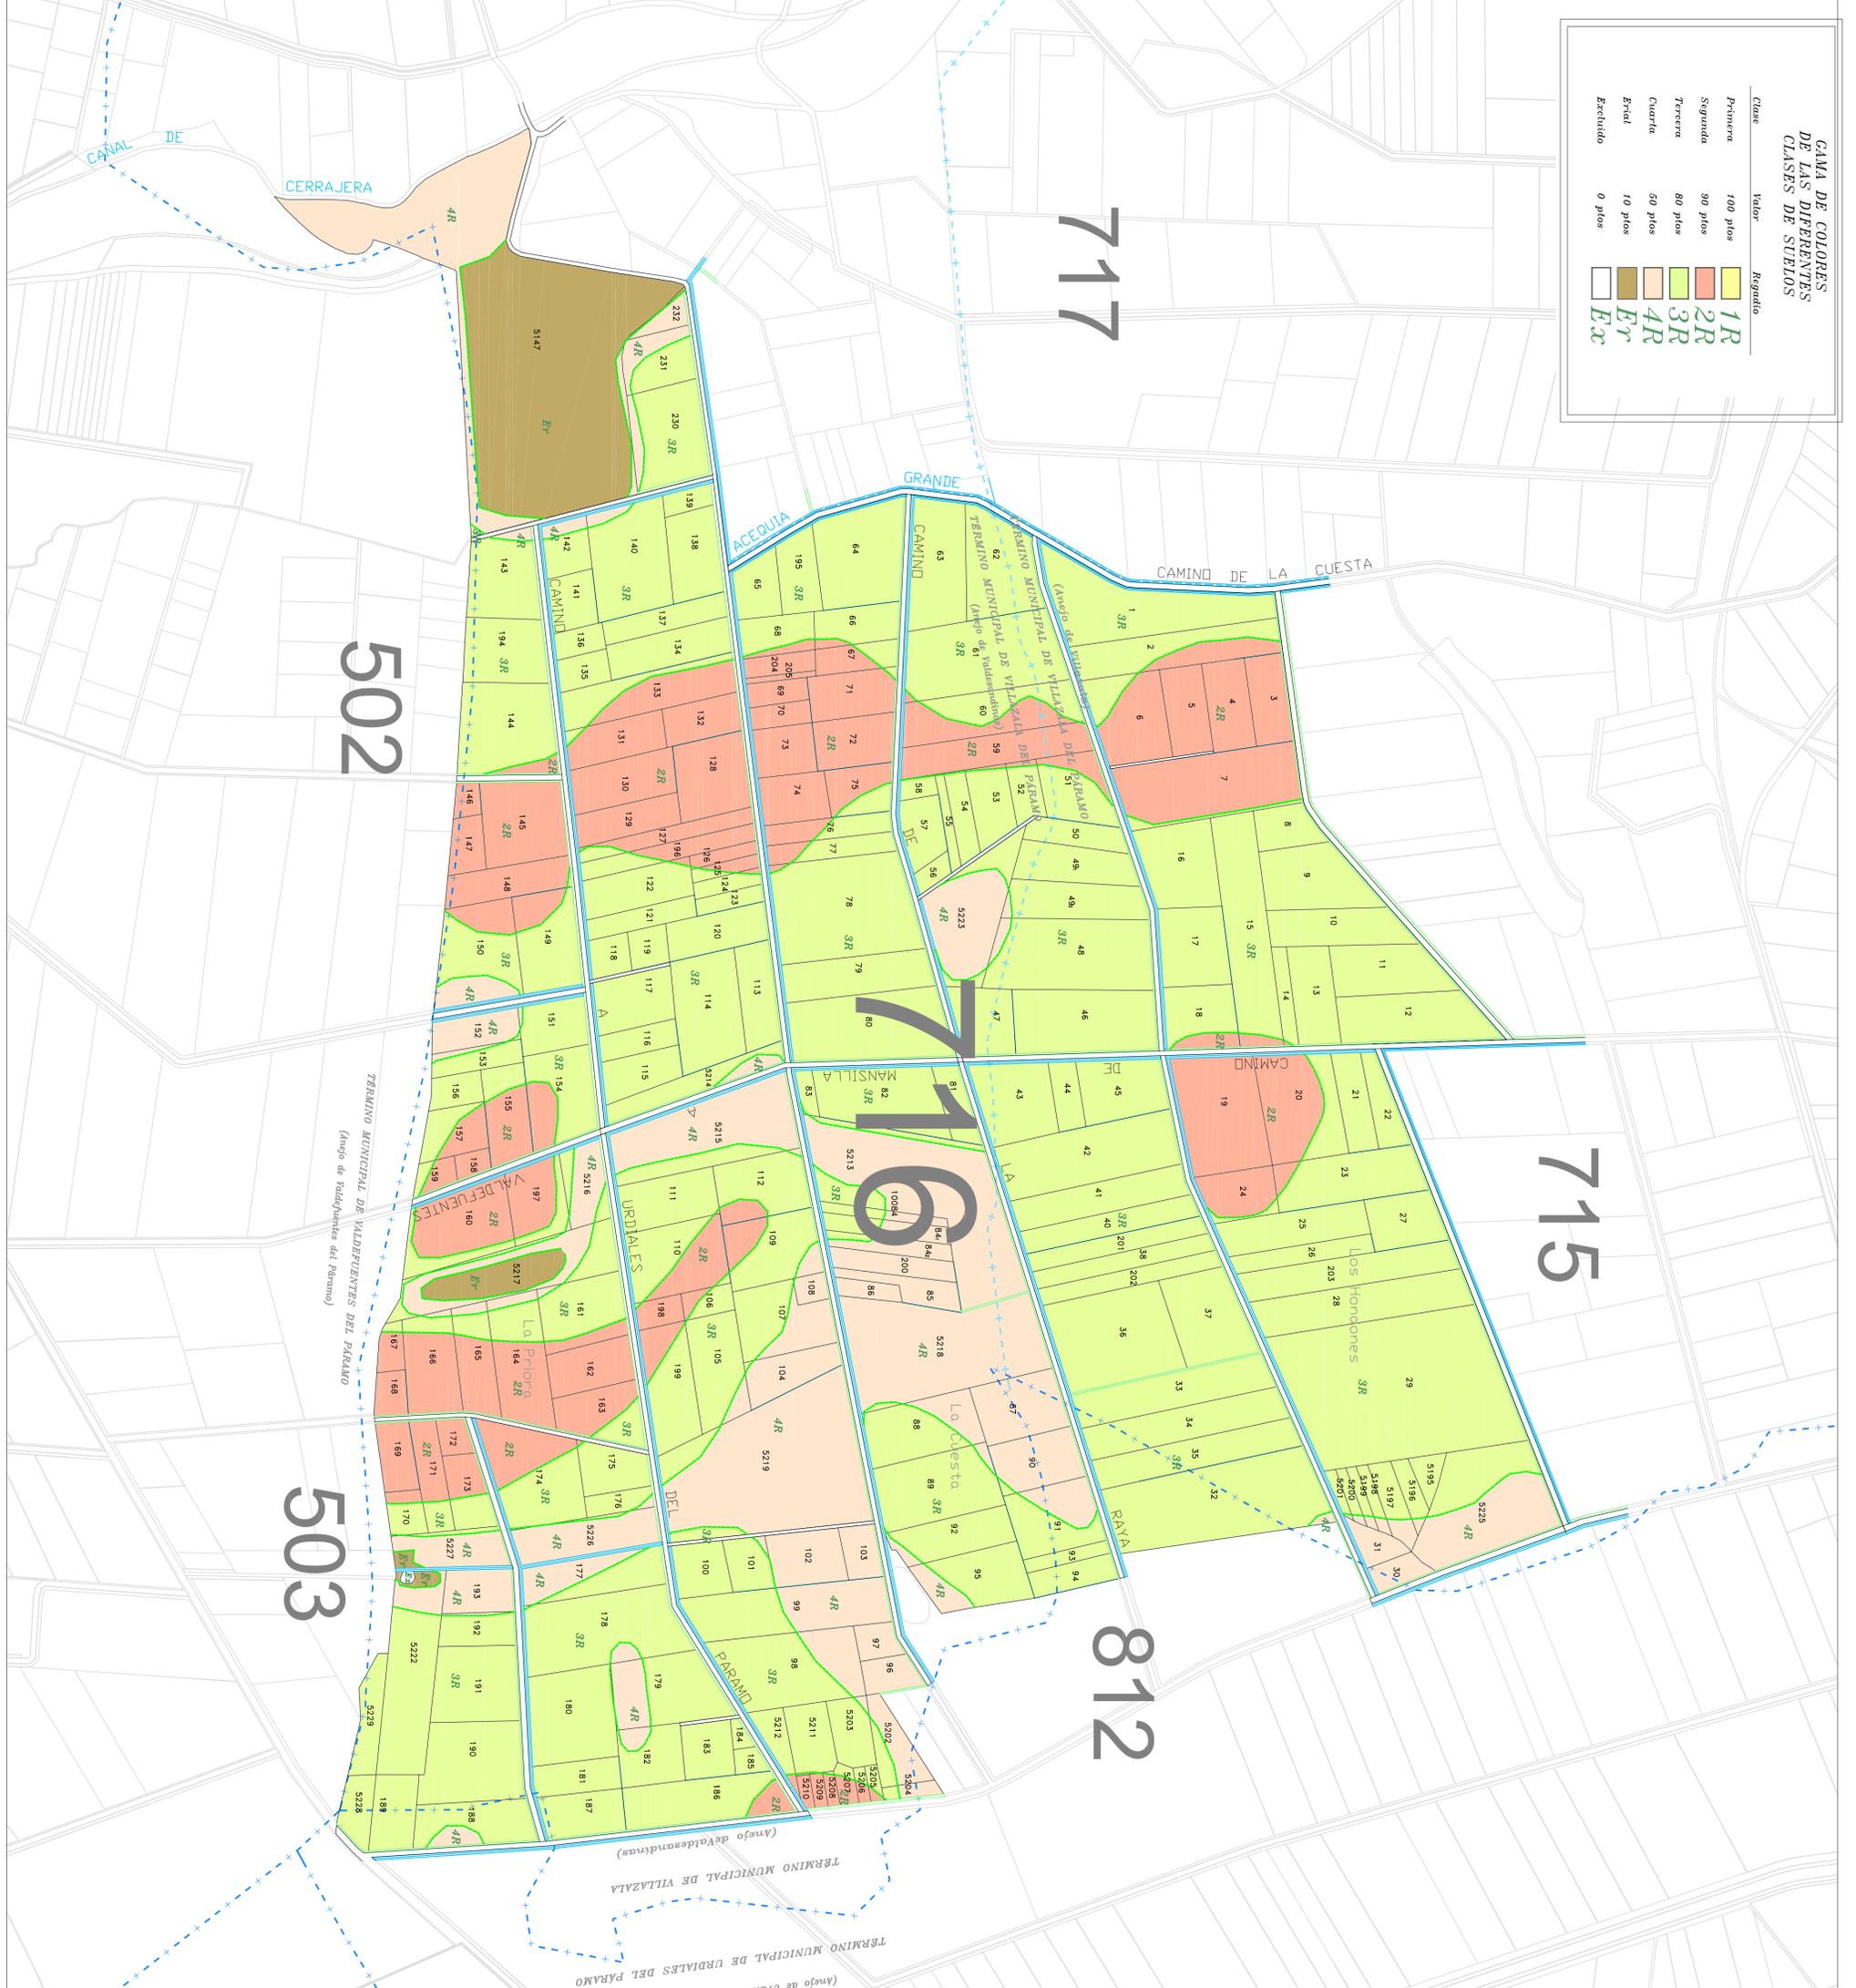

Junta de León
 Dirección General de Urbanismo y Ordenación del Territorio

INSTITUTO TECNOLÓGICO AGRARIO
 Centro de Estudios y Proyectos

CANAL DEL PÁRAMO ALTO (LEÓN)
 DEMARCACIÓN 2

BASES DEFINITIVAS

ESTE POLIGONO SE CORRESPONDE CON EL N° 116 DEL TÉRMINO MUNICIPAL DE VILAZALA

Autor: VÍCTOR SOMOMO VÁZQUEZ Vº.º.º DOMINGO GONZÁLEZ PUEBLA

Polígono nº: **716**

Escala: 1:14,000

Fecha: Febrero 2011

TÉCNICO DE LA U.I.T. DE LEÓN DEL ITACL

JEFE DE LA UNIDAD TERRITORIAL DEL ITACL

DECLARACIÓN: Para hacer constar que el presente plano corresponde a las Bases Definitivas de Concentración Parcelaria de la Demarcación nº 2 del Canal del Paramo Alto (León) aprobadas por la Dirección General de Infraestructuras y Diversificación Rural por resolución de de EL SECREARIO DE LA COMISION LOCAL

EL SECREARIO DE LA COMISION LOCAL

El Secretario del Ayuntamiento de CERRATO, que el presente Documento ha estado expuesto al público desde el día de de de 2011

El día de de de 2011

El Jefe de

SECRETARIO del Ayuntamiento de CERRATO

El día de de de 2011

El día de de de 2011