



ZONA DE CONCENTRACIÓN PARCELARIA:  
**CANAL DEL PÁRAMO ALTO (LEÓN)**  
 DEMARCACIÓN - 2

PROVINCIA: LEÓN

FASE:

**PROYECTO**

Observaciones:



Polígono nº: **1**

AUTOR: VÍCTOR SOMOANO VÁZQUEZ

Vº Bº: DOMINGO GONZÁLEZ PUEBLA

Escala: 1/4.000  
 Plano: 5

Fecha: Octubre 2012

TÉCNICO DE LA U.T. DE LEÓN DEL ITACYL

JEFE DE LA UNIDAD TERRITORIAL DEL ITACYL

*DILIGENCIA: para hacer constar que el presente plano corresponde al Proyecto de Concentración Parcelaria de la Demarcación nº2 del Canal del Páramo Alto (León) aprobado por este Servicio Territorial por Resolución de de de 201*

EL JEFE DEL SERVICIO TERRITORIAL DE AGRICULTURA Y GANADERÍA


Fdo: Fidéntino Reyero Fernández

D. Secretario del Ayuntamiento de

CERTIFICO: Que el presente Documento ha estado expuesto al público desde el día de de 20 al día de de 20

a de de 20

Vº Bº EL Alcalde

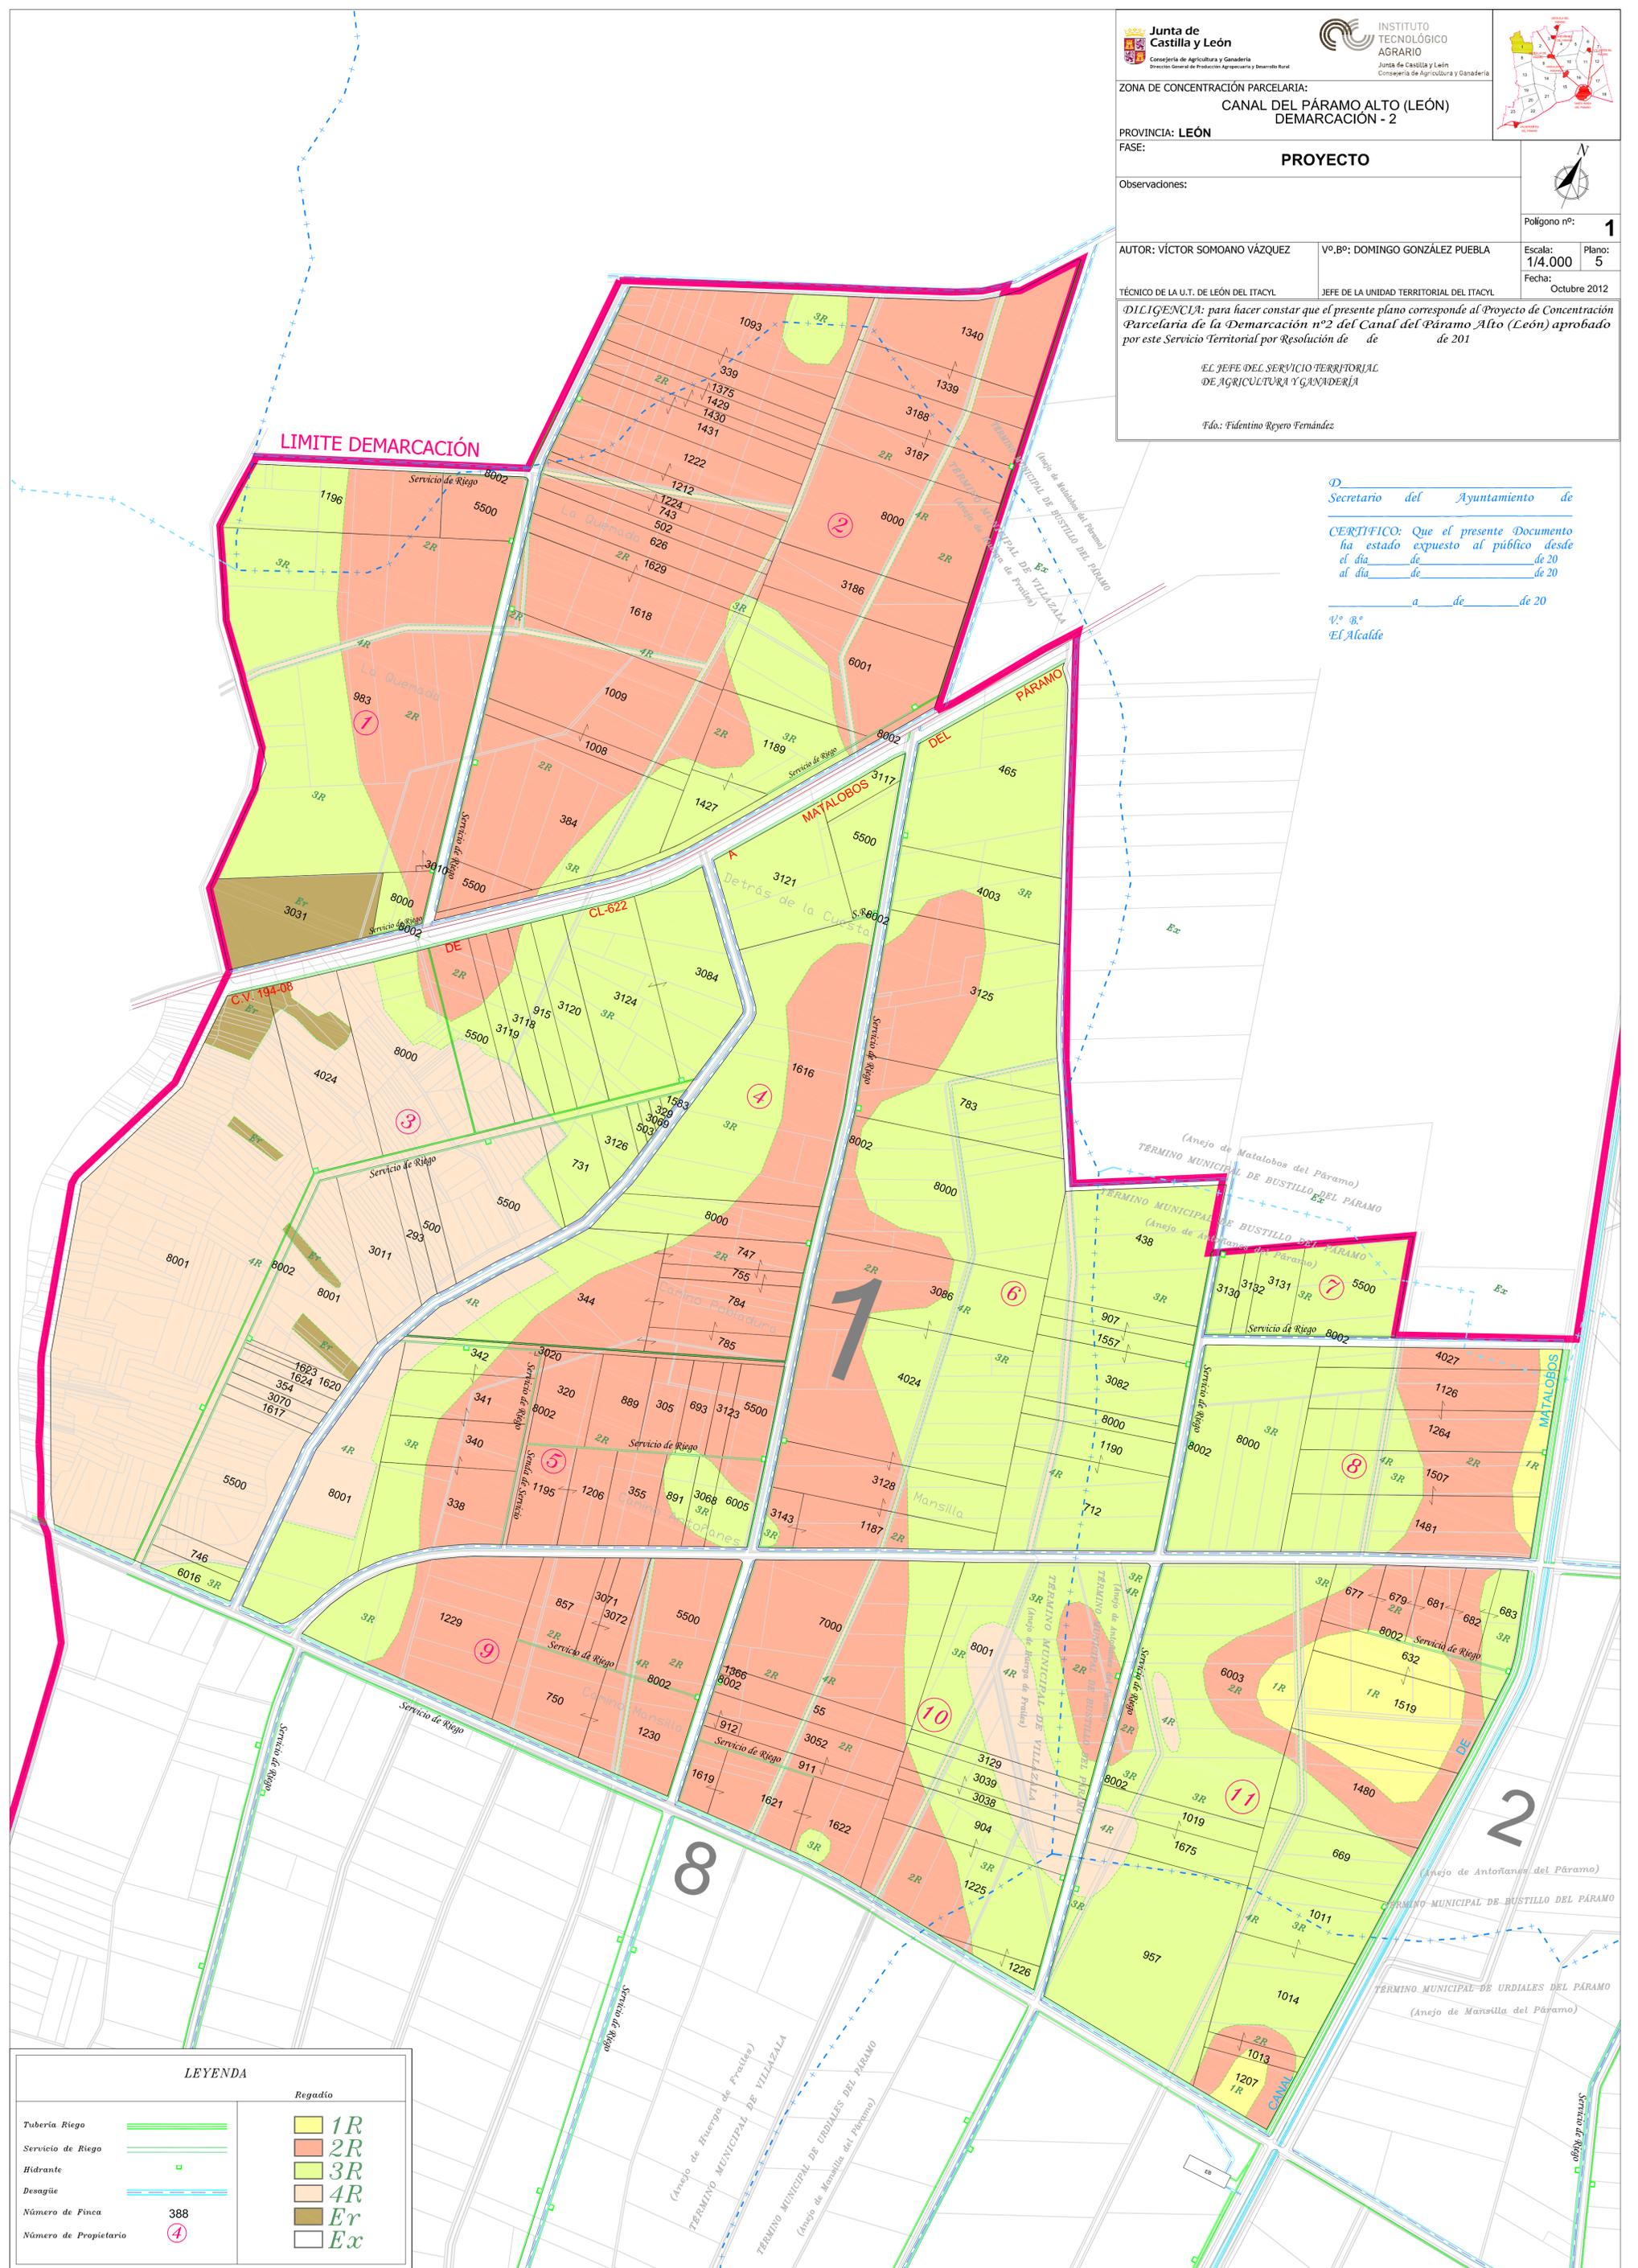

LEYENDA	
Tubería Riego	
Servicio de Riego	
Hidrante	
Desgüe	
Número de Finca	388
Número de Propietario	④
Regadío	
	1R
	2R
	3R
	4R
	Er
	Ex