


URDIALES DEL PÁRAMO

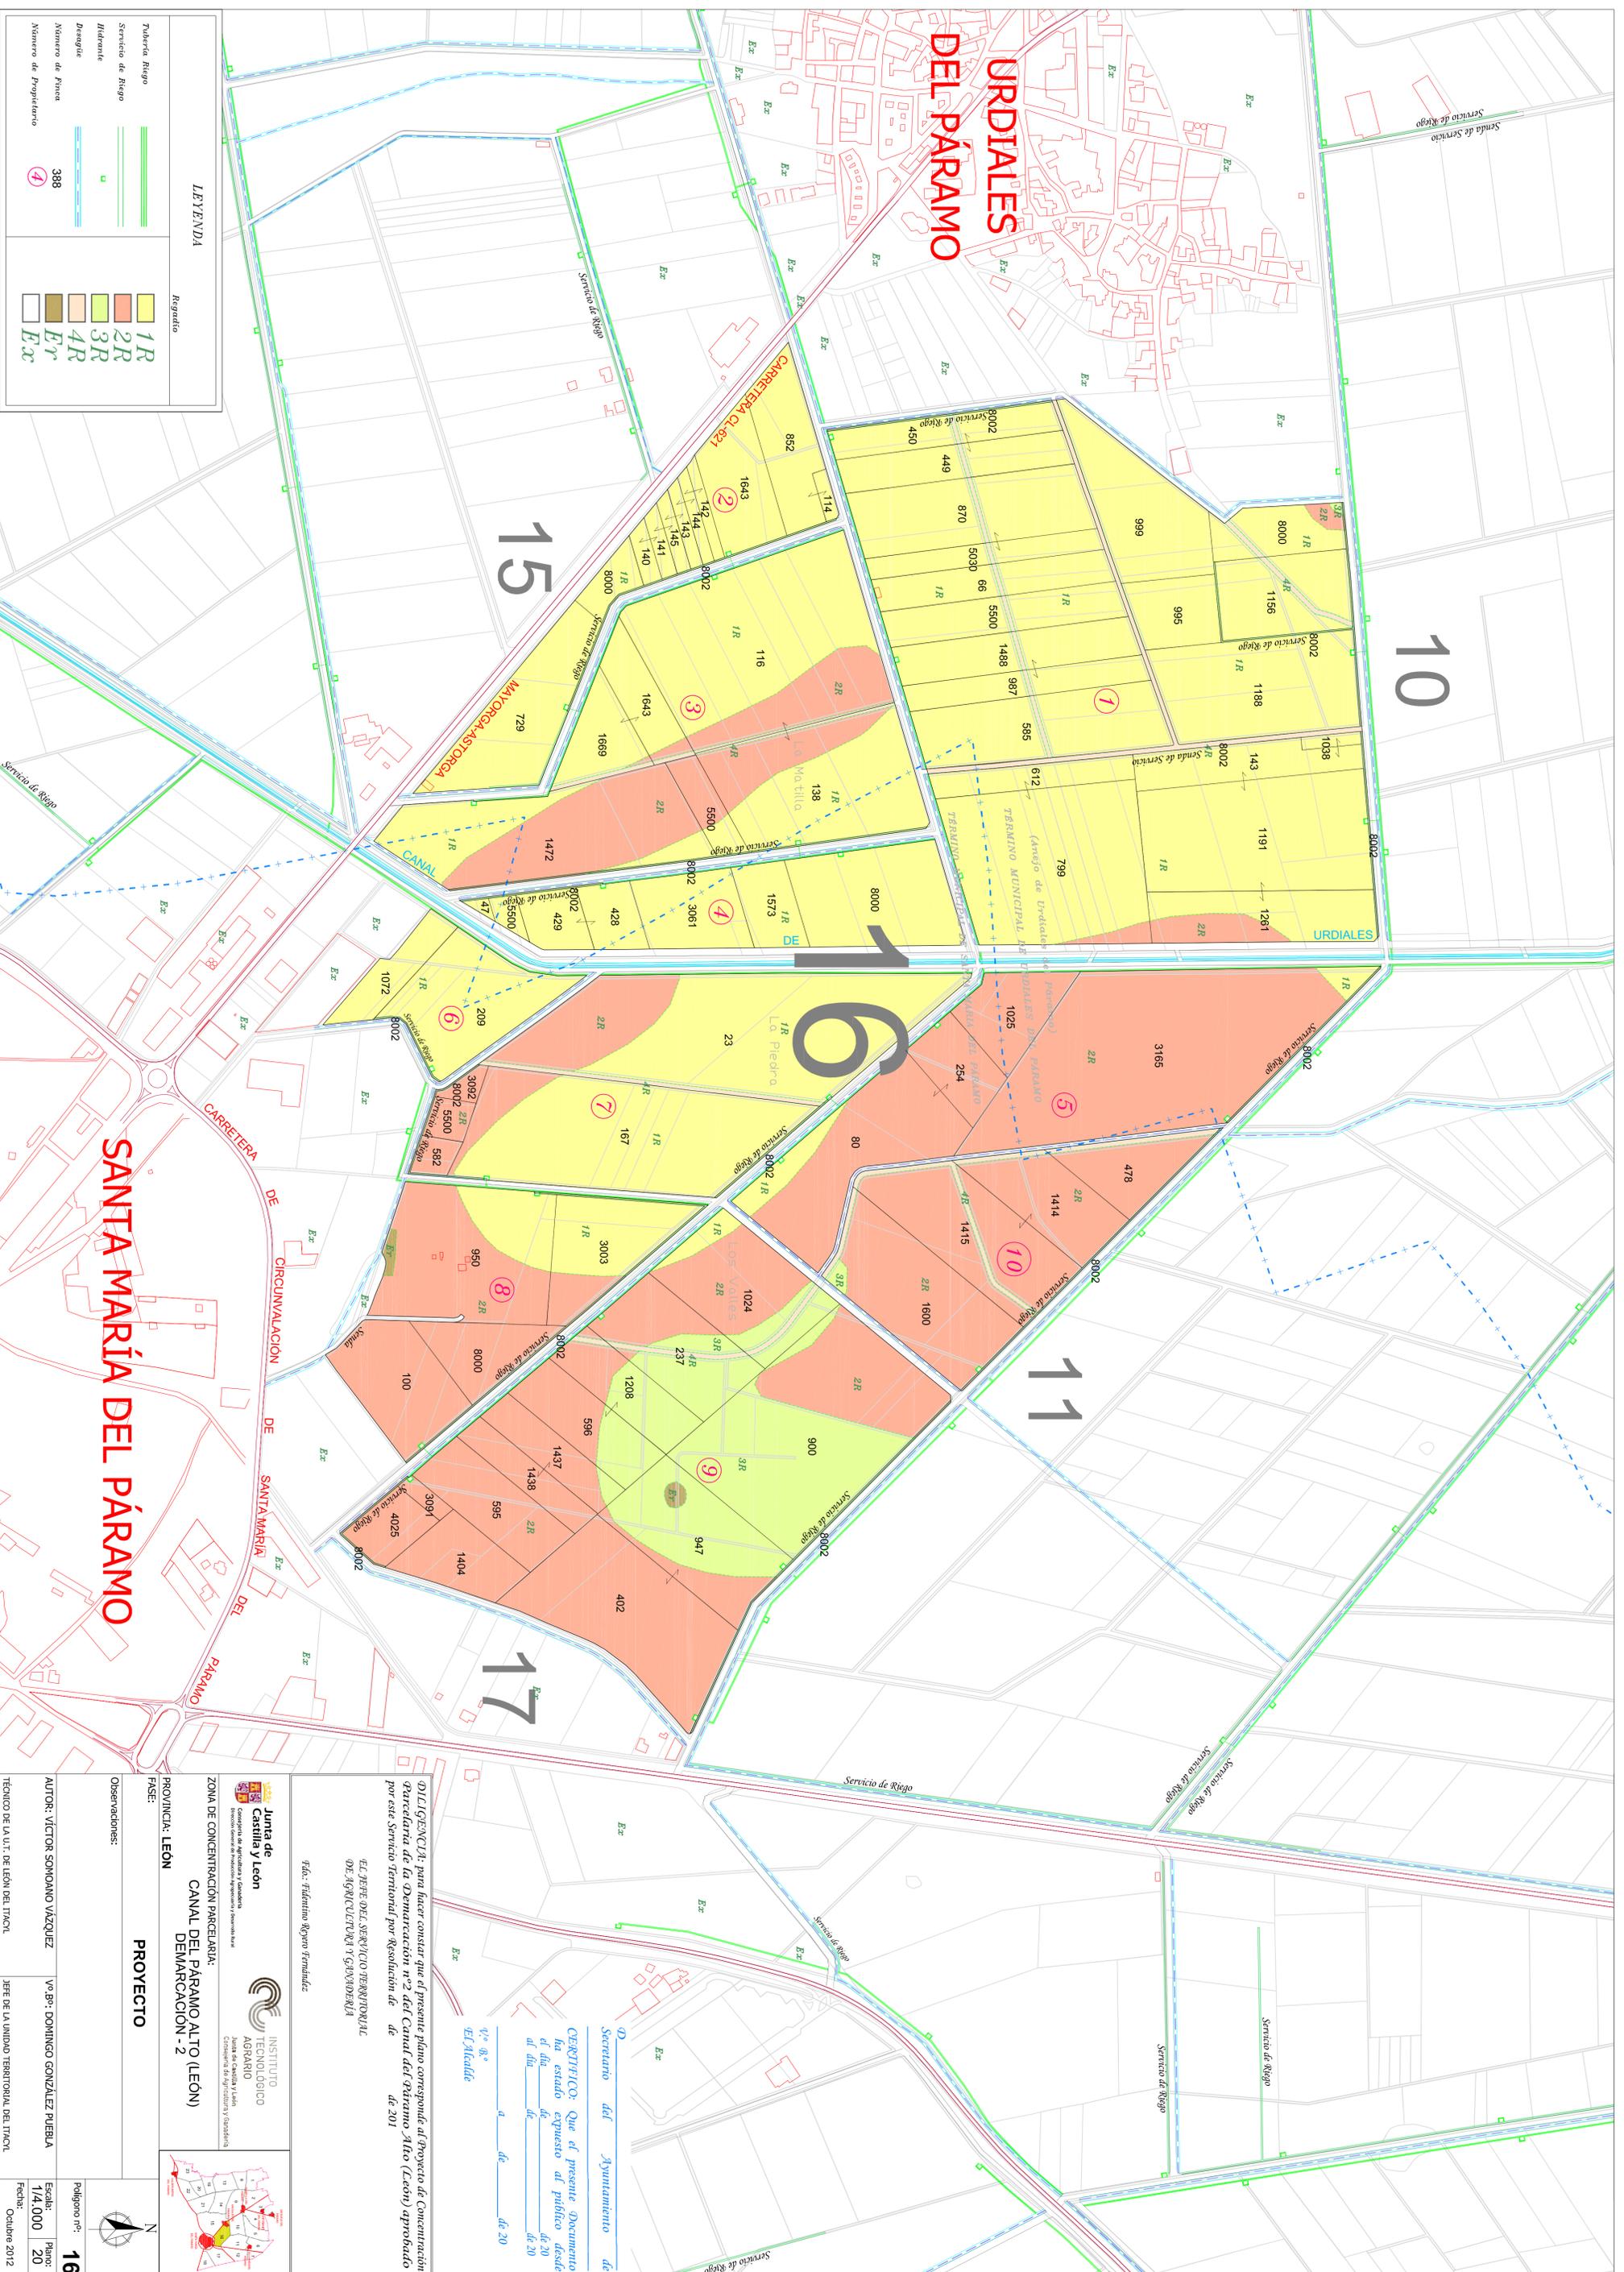

LEYENDA	
	Tubería Riego
	Servicio de Riego
	Hidráulico
	Desagüe
	Número de Finca
	Número de Propietario
	Regadío
	1R
	2R
	3R
	4R
	Er
	Ex

DECLARACIÓN: para hacer constar que el presente plano corresponde al Proyecto de Concentración Parcelaria de la Demarcación nº2 del Canal del Páramo Alto (León) aprobado por este Servicio Territorial por Resolución de de de 201

EL JEFE DEL SERVICIO TERRITORIAL DE AGRICULTURA Y GANADERÍA

Fdo.: Feliciano Reyes Fernández

SECRETARIO del Ayuntamiento de Urdiales del Páramo

Fdo.: Alcaldé

CERTIFICADO: Que el presente Documento ha estado expuesto al público desde el día de de 20 al día de de 20

SECRETARIO del Ayuntamiento de Urdiales del Páramo

Fdo.: Alcaldé

Junta de Castilla y León
Consejo de Agricultura y Ganadería y Recursos Rurales

INSTITUTO TECNOLÓGICO AGRARIO
Consejo de Agricultura y Ganadería

ZONA DE CONCENTRACION PARCELARIA:
CANAL DEL PÁRAMO ALTO (LEÓN)
DEMARCAACION - 2

PROYECTO

PROVINCIA: LEÓN


FASE:

Observaciones:

AUTOR: VÍCTOR SOMANO VÁZQUEZ **Vº Bº:** DOMINGO GONZÁLEZ PUEBLA

TÉCNICO DE LA U.T. DE LEÓN DEL ITACN **JEFE DE LA UNIDAD TERRITORIAL DEL ITACN**

Polígono nº: 16 **Escala:** 1/4.000 **Plano:** 20 **Fecha:** Octubre 2012

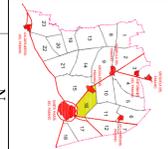

SANTA MARÍA DEL PÁRAMO