


# VILLARRÍN DEL PÁRAMO

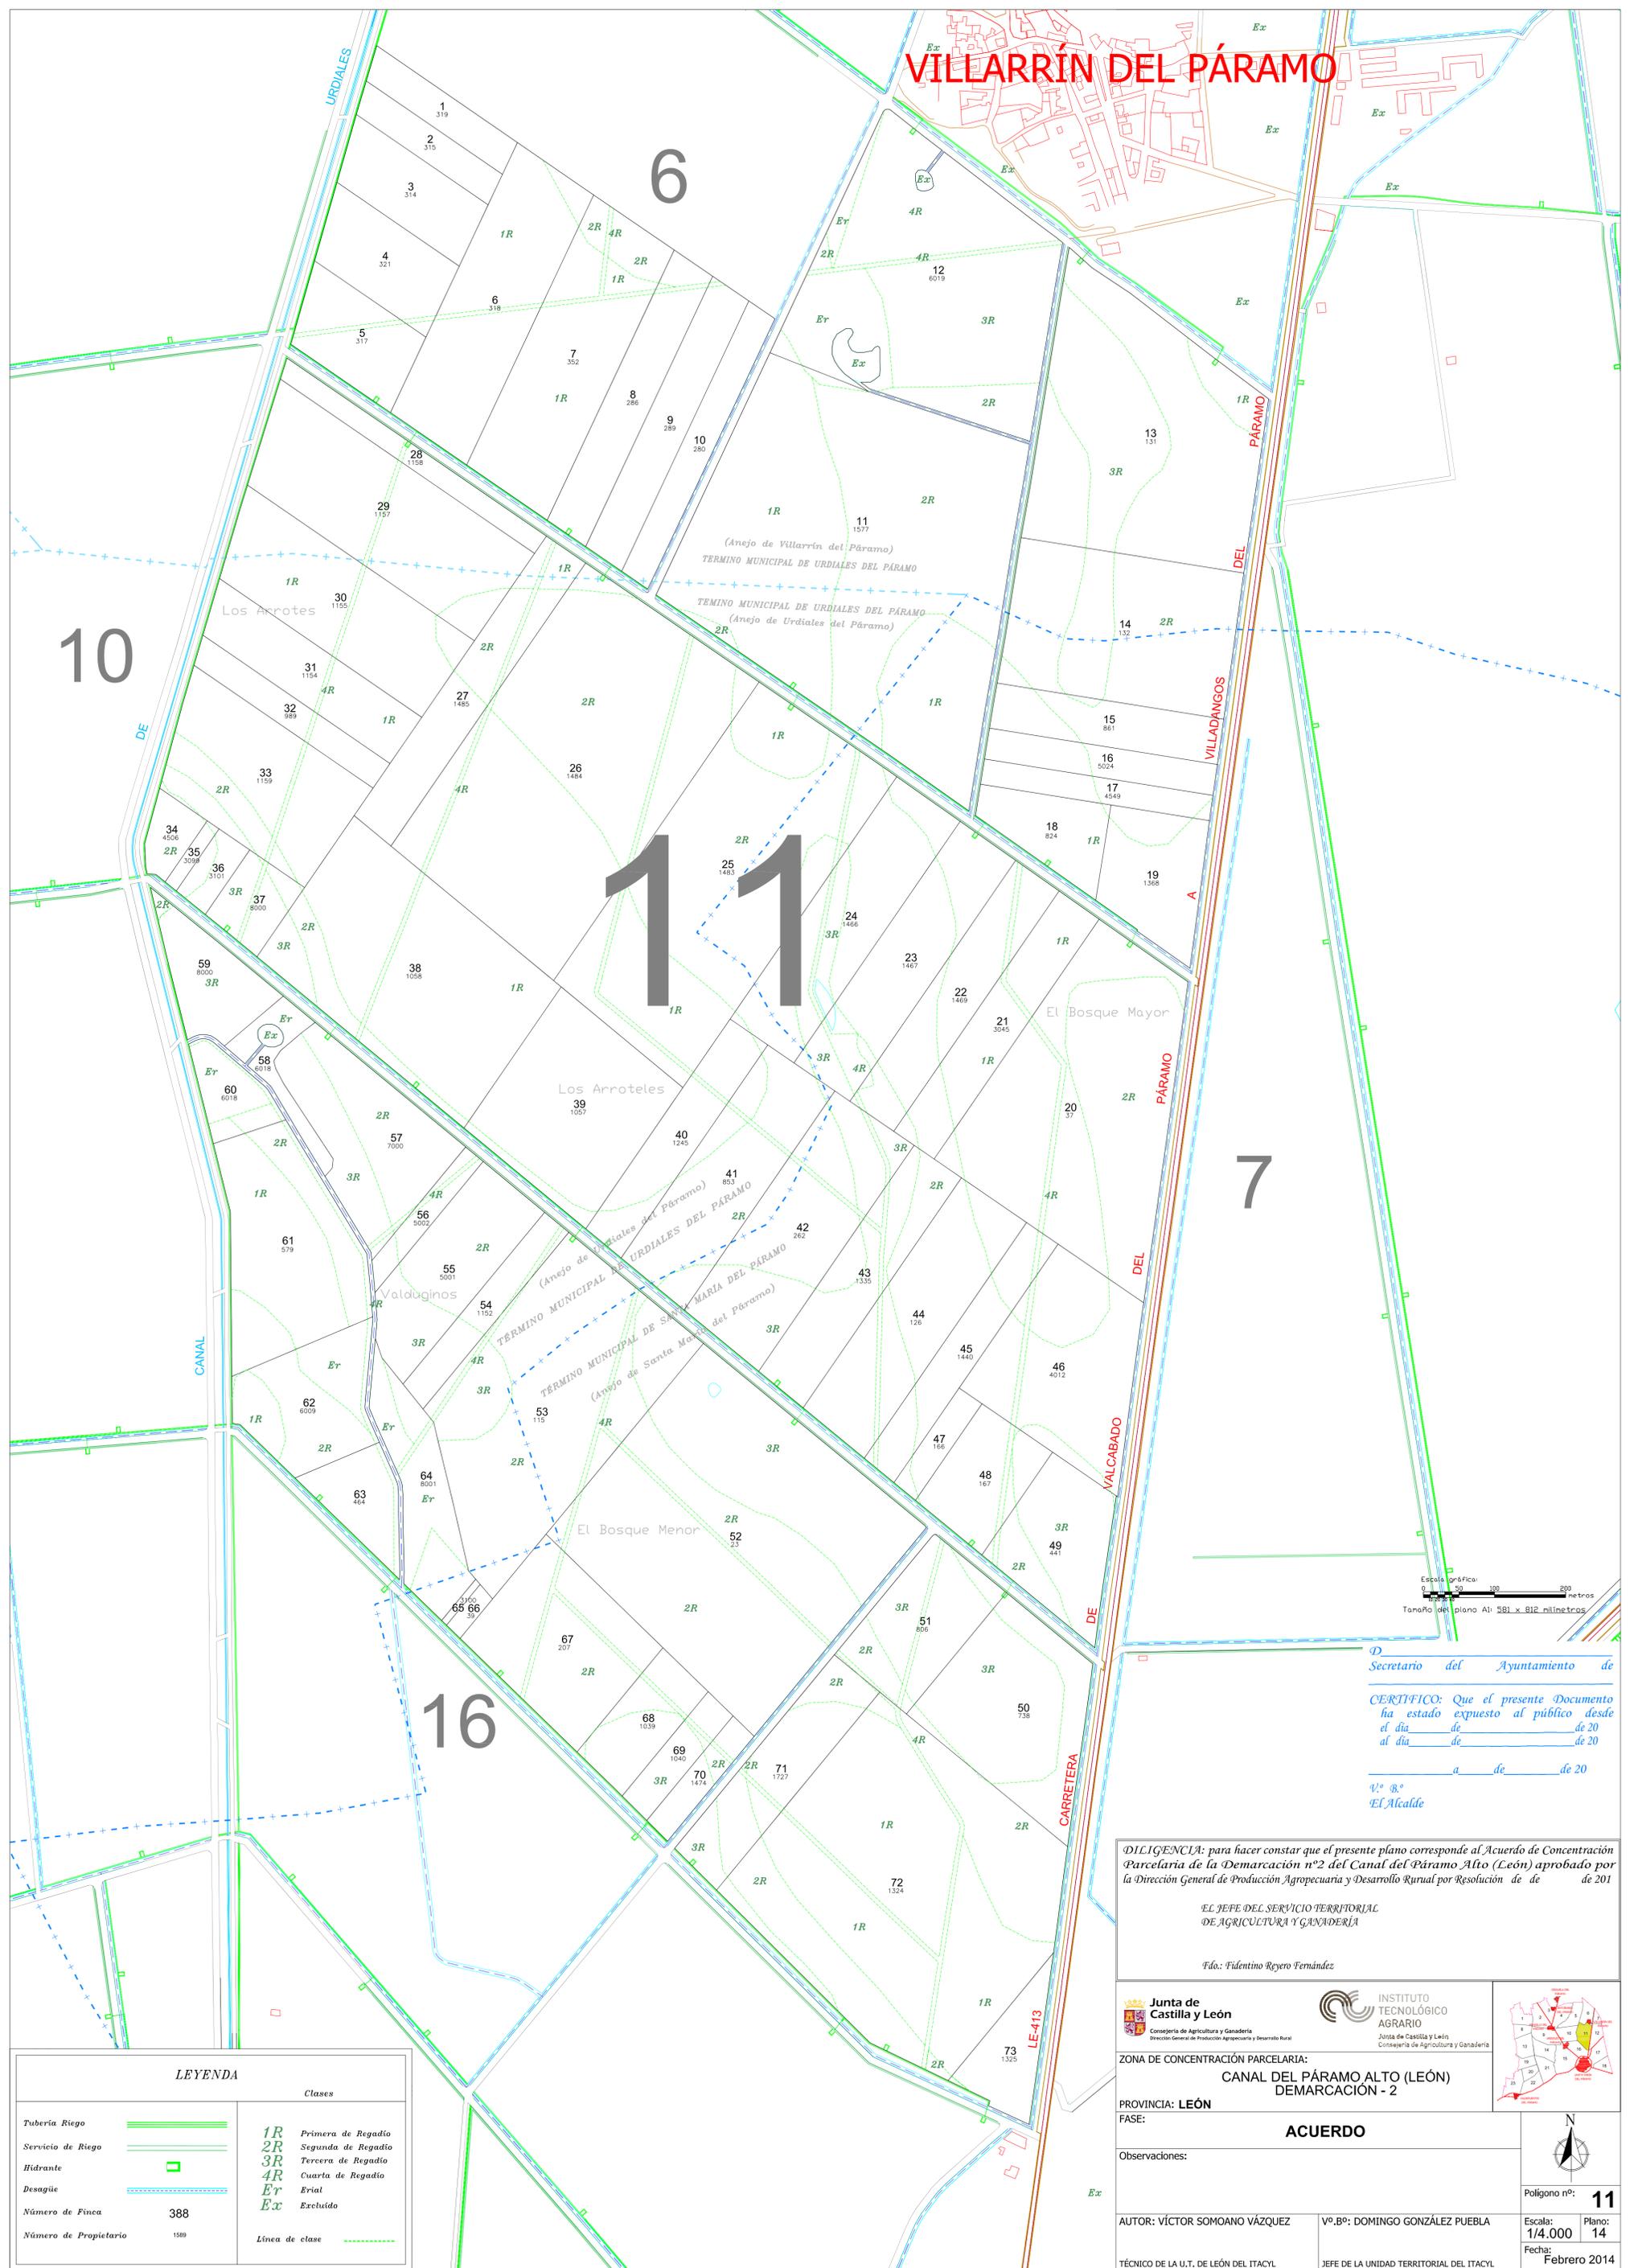

10

6

11

7

16

Escala gráfica: 1:50000  
 Tono del plano A1: 561 x 812 milímetros

Secretario del Ayuntamiento de  
**CERTIFICO:** Que el presente Documento  
 ha estado expuesto al público desde  
 el día de de 20  
 al día de de 20  
 a de de 20  
 Vº Bº  
 EL Alcalde

**DILIGENCIA:** para hacer constar que el presente plano corresponde al Acuerdo de Concentración Parcelaria de la Demarcación nº2 del Canal del Páramo Alto (León) aprobado por la Dirección General de Producción Agropecuaria y Desarrollo Rural por Resolución de de de 201

EL JEFE DEL SERVICIO TERRITORIAL DE AGRICULTURA Y GANADERÍA

Fdo.: Fidéntino Reyero Fernández

<p><b>Junta de Castilla y León</b>          Consejería de Agricultura y Ganadería          Dirección General de Producción Agropecuaria y Desarrollo Rural</p>	<p><b>INSTITUTO TECNOLÓGICO AGRARIO</b>          Junta de Castilla y León          Consejería de Agricultura y Ganadería</p>	
ZONA DE CONCENTRACIÓN PARCELARIA: <b>CANAL DEL PÁRAMO ALTO (LEÓN)</b> DEMARCACIÓN - 2		
PROVINCIA: <b>LEÓN</b> FASE: <b>ACUERDO</b>		
Observaciones:		
AUTOR: VÍCTOR SOMOANO VÁZQUEZ TÉCNICO DE LA U.T. DE LEÓN DEL ITACYL		Vº.Bº: DOMINGO GONZÁLEZ PUEBLA JEFE DE LA UNIDAD TERRITORIAL DEL ITACYL
Escala: 1/4.000 Fecha: Febrero 2014		Polígono nº: <b>11</b> Plano: 14

LEYENDA		Clases	
tubería Riego		1R	Primera de Regadío
Servicio de Riego		2R	Segunda de Regadío
Hidrante		3R	Tercera de Regadío
Desagüe		4R	Cuarta de Regadío
Número de Finca	388	Er	Erial
Número de Propietario	1589	Ex	Excluido
		---	Línea de clase