


D. _____
 Secretario del Ayuntamiento de _____
 CERTIFICO: Que el presente Documento
 ha estado expuesto al público desde
 el día _____ de _____ de 20____
 al día _____ de _____ de 20____
 a _____ de _____ de 20____
 Vº Bº
 El Alcalde

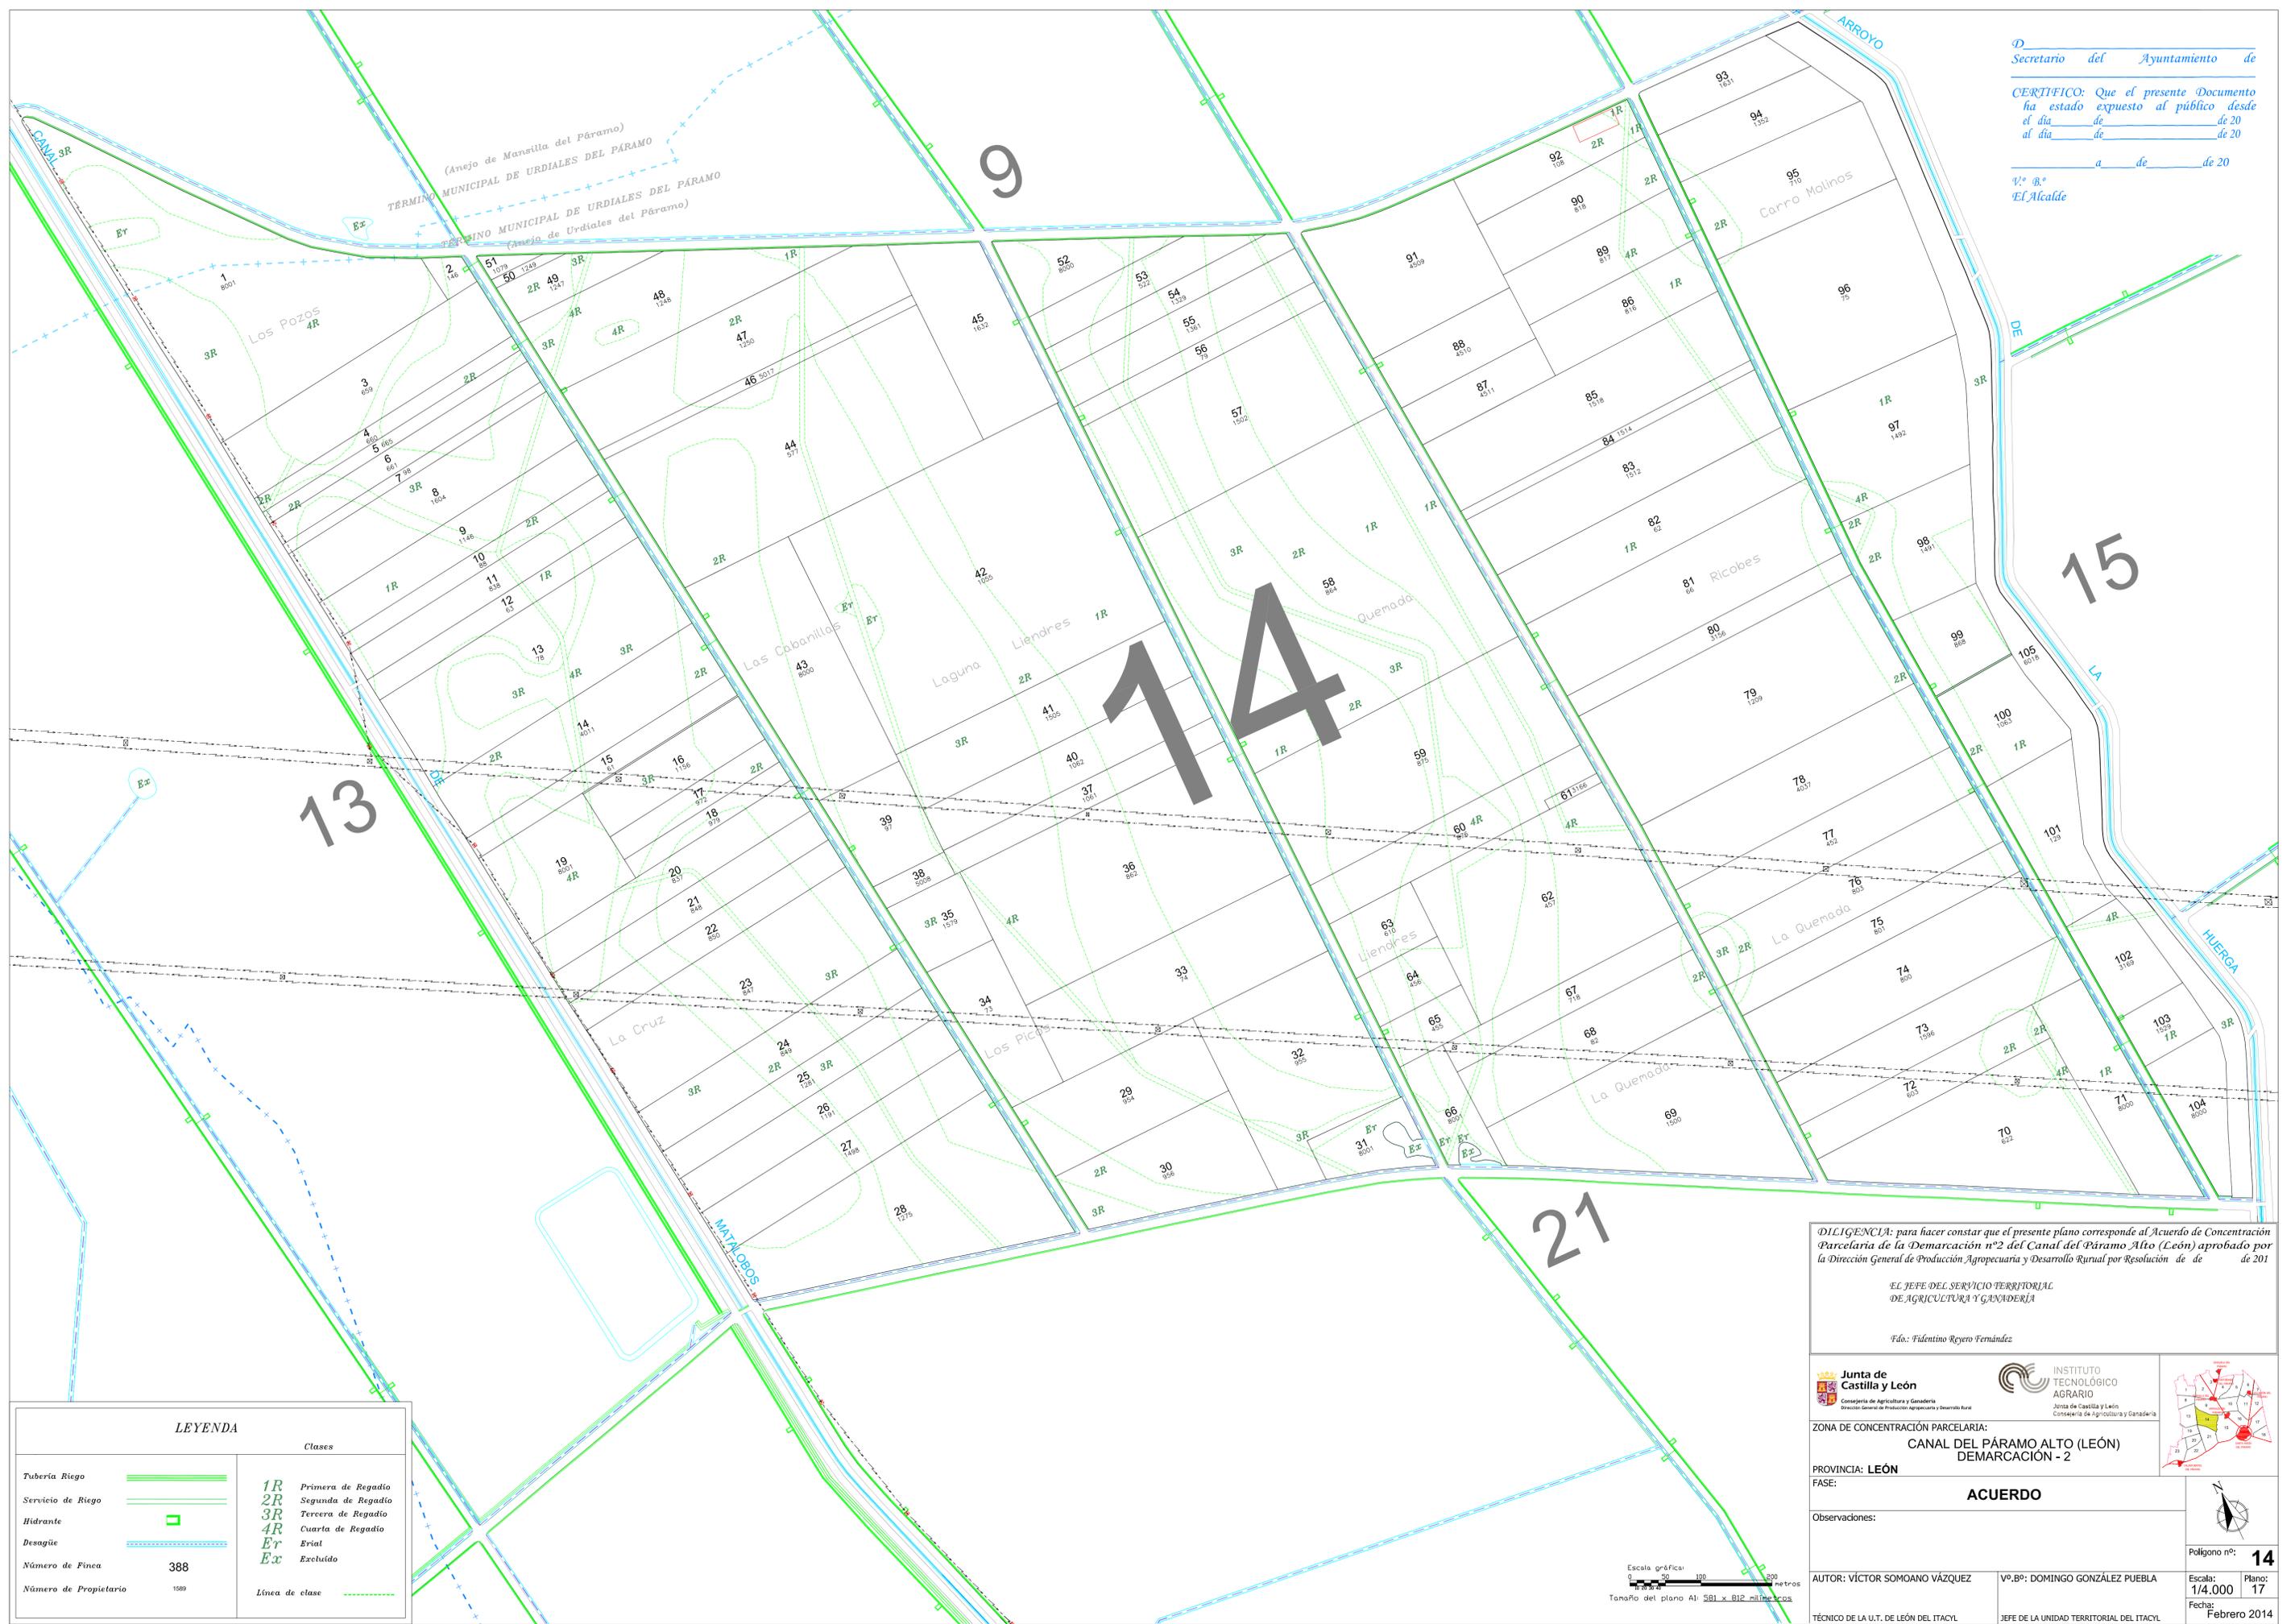

LEYENDA		Clases	
Tubería Riego		1R	Primera de Regadío
Servicio de Riego		2R	Segunda de Regadío
Hidrante		3R	Tercera de Regadío
Desagüe		4R	Cuarta de Regadío
Número de Finca	388	Er	Erial
Número de Propietario	1589	Ex	Excluido
		---	Línea de clase

DILIGENCIA: para hacer constar que el presente plano corresponde al Acuerdo de Concentración Parcelaria de la Demarcación nº2 del Canal del Páramo Alto (León) aprobado por la Dirección General de Producción Agropecuaria y Desarrollo Rural por Resolución de de de 2011

EL JEFE DEL SERVICIO TERRITORIAL DE AGRICULTURA Y GANADERÍA

Fdo.: Filantino Reyero Fernández

Junta de Castilla y León
Consejería de Agricultura y Ganadería
 Dirección General de Producción Agropecuaria y Desarrollo Rural

INSTITUTO TECNOLÓGICO AGRARIO
Junta de Castilla y León
 Consejería de Agricultura y Ganadería

ZONA DE CONCENTRACIÓN PARCELARIA:
CANAL DEL PÁRAMO ALTO (LEÓN)
DEMARCACIÓN - 2

PROVINCIA: LEÓN
 FASE: **ACUERDO**

Observaciones:

AUTOR: VÍCTOR SOMOANO VÁZQUEZ
 TÉCNICO DE LA U.T. DE LEÓN DEL ITACYL

Vº Bº: DOMINGO GONZÁLEZ PUEBLA
 JEFE DE LA UNIDAD TERRITORIAL DEL ITACYL

Polígono nº: **14**
 Escala: 1/4.000
 Plano: 17
 Fecha: Febrero 2014

