
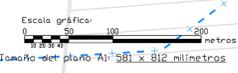


GAMA DE COLORES DE LAS DIFERENTES CLASES DE SUELOS

| Clase | Valor | Regadío |
|----------|---------|---------|
| Primera | 100 pts | 1R |
| Segunda | 90 pts | 2R |
| Tercera | 80 pts | 3R |
| Cuarta | 50 pts | 4R |
| Erial | 10 pts | Er |
| Excluido | 0 pts | Ex |

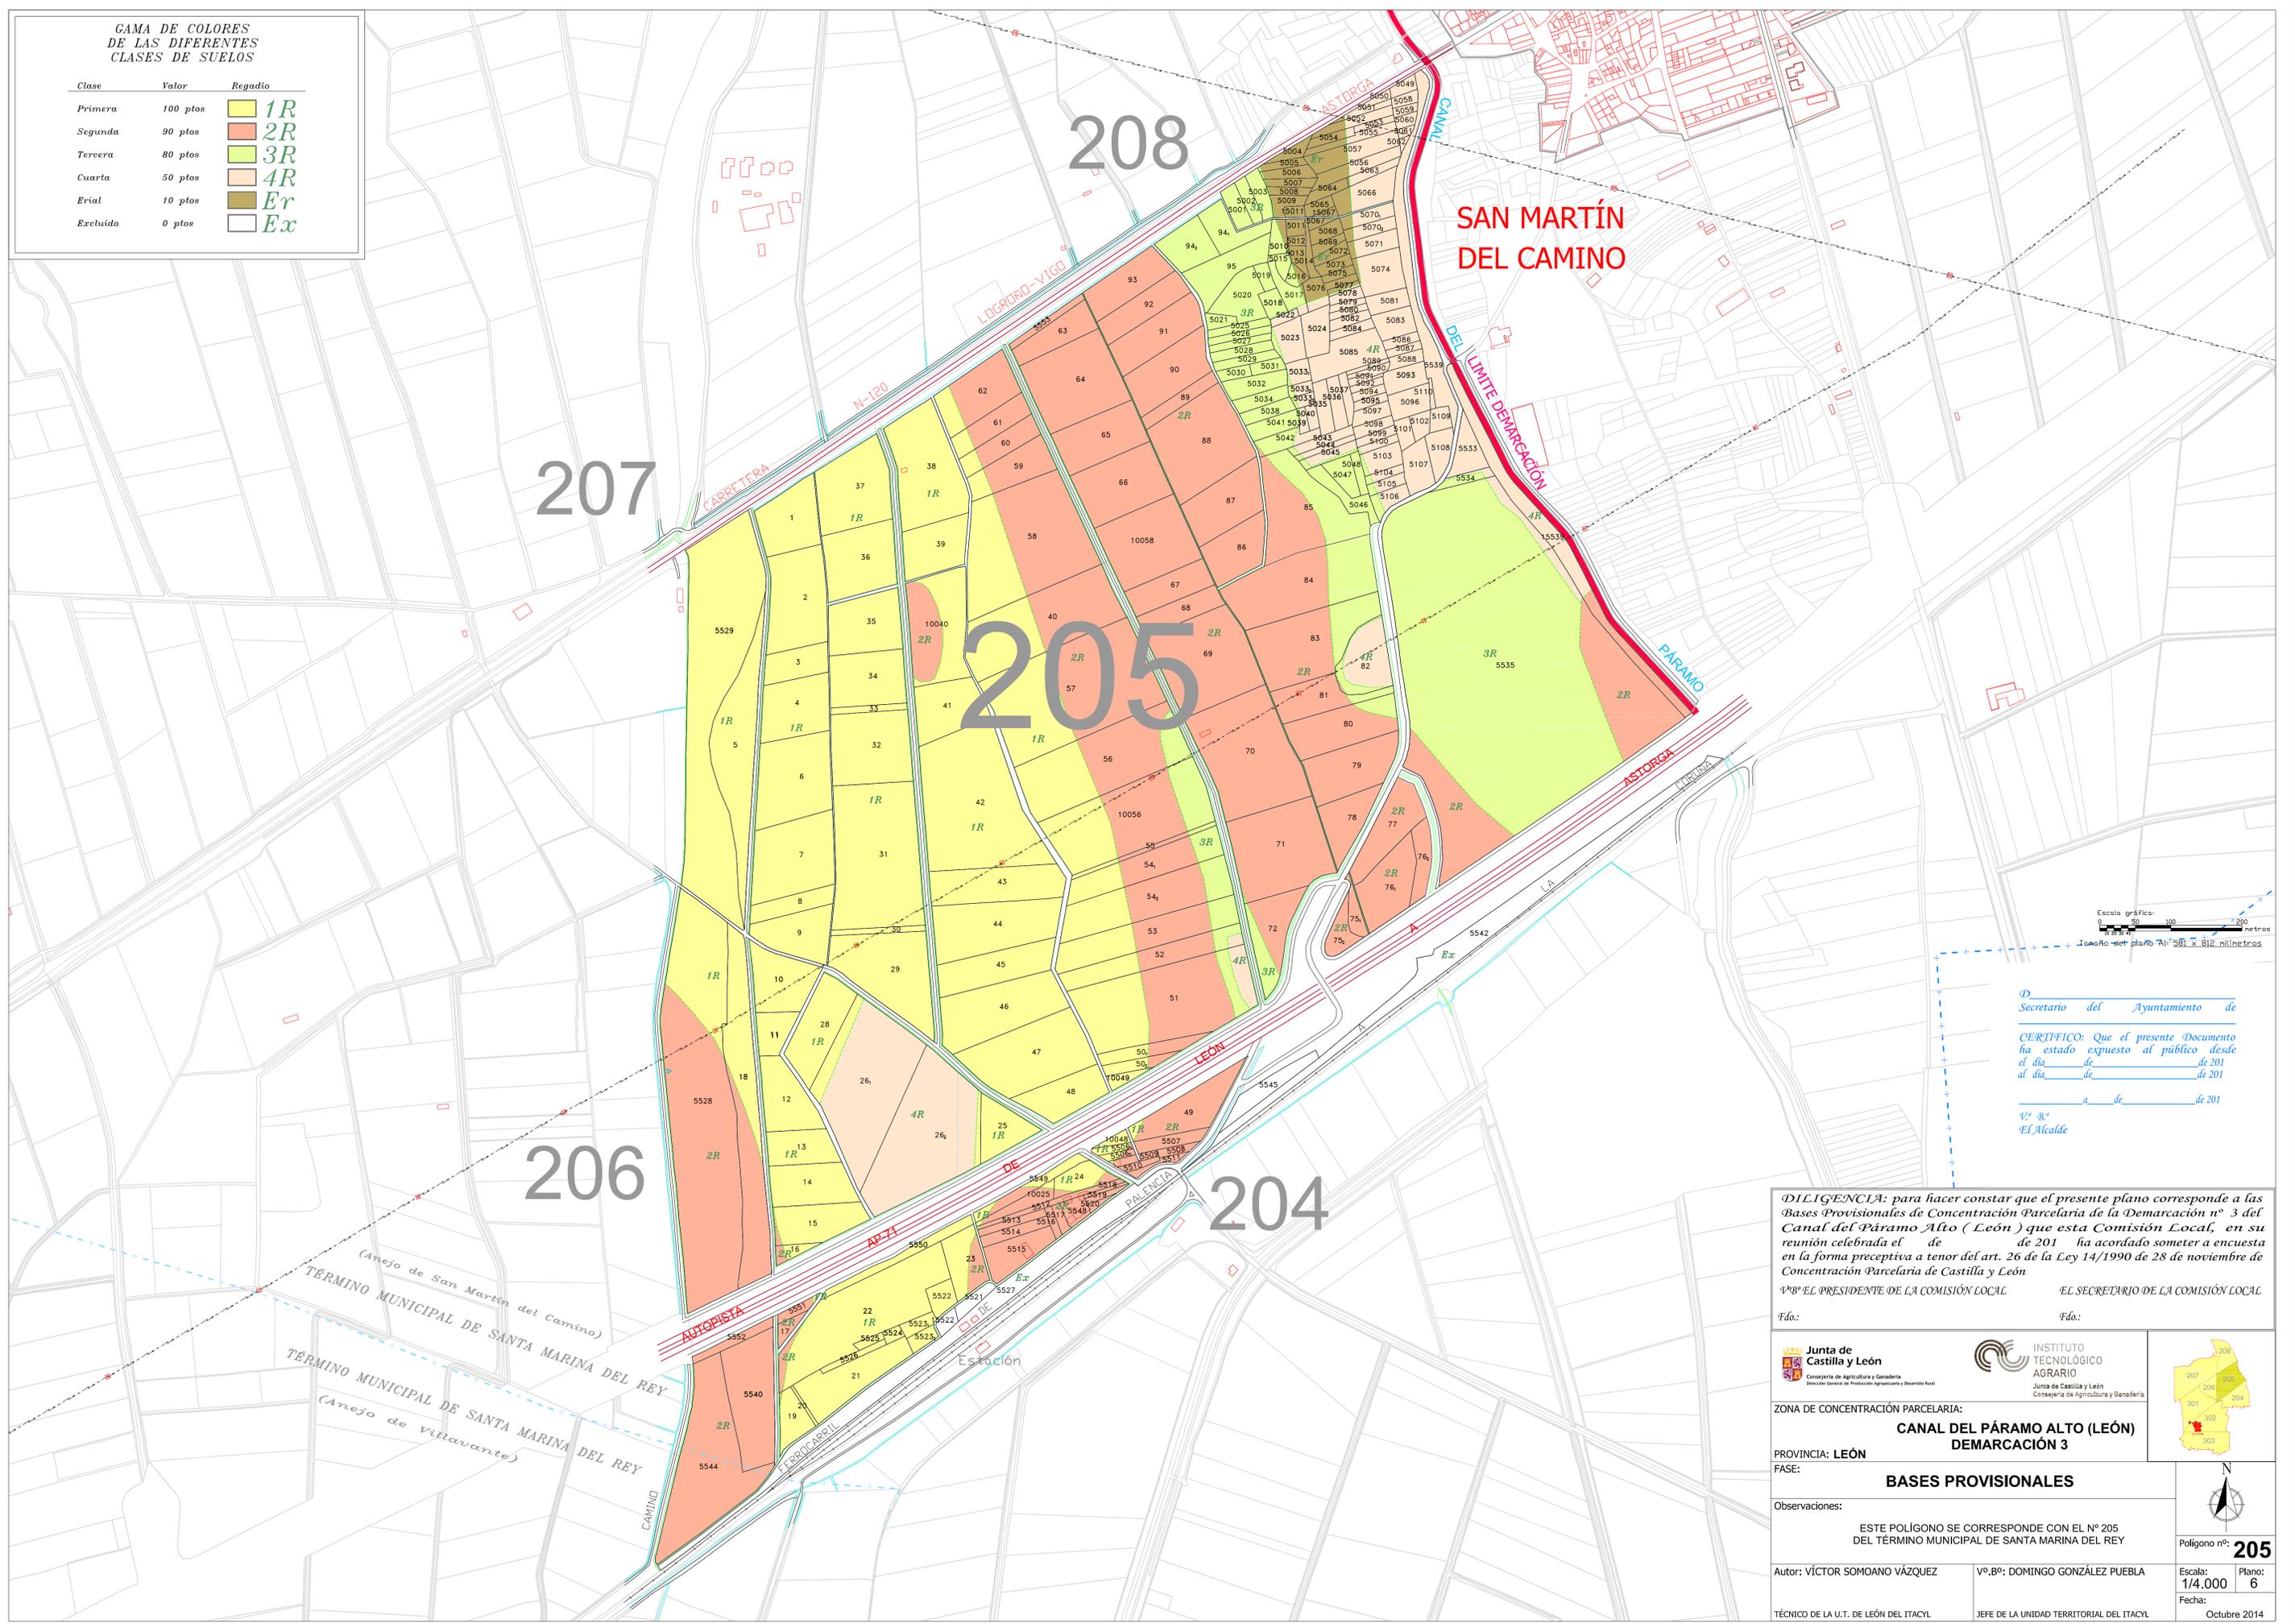

Secretario del Ayuntamiento de
CERTIFICO: Que el presente Documento ha estado expuesto al público desde el día de 201 al día de 201 a de 201
 Vº Bº EL Alcalde

DILIGENCIA: para hacer constar que el presente plano corresponde a las Bases Provisionales de Concentración Parcelaria de la Demarcación nº 3 del Canal del Páramo Alto (León) que esta Comisión Local, en su reunión celebrada el de 201 ha acordado someter a encuesta en la forma preceptiva a tenor del art. 26 de la Ley 14/1990 de 28 de noviembre de Concentración Parcelaria de Castilla y León
 Vº Bº EL PRESIDENTE DE LA COMISIÓN LOCAL EL SECRETARIO DE LA COMISIÓN LOCAL
 Fdo: Fdo:

| | | |
|--|---|--|
| <p>Junta de Castilla y León Consejería de Agricultura y Ganadería Dirección General de Producción Agraria y Desarrollo Rural</p> | <p>INSTITUTO TECNOLÓGICO AGRARIO Junta de Castilla y León Consejería de Agricultura y Ganadería</p> | |
| ZONA DE CONCENTRACIÓN PARCELARIA: CANAL DEL PÁRAMO ALTO (LEÓN) DEMARCACIÓN 3 | | |
| PROVINCIA: LEÓN FASE: BASES PROVISIONALES | | |
| Observaciones: ESTE POLÍGONO SE CORRESPONDE CON EL Nº 205 DEL TÉRMINO MUNICIPAL DE SANTA MARINA DEL REY | | |
| Autor: VÍCTOR SOMOANO VÁZQUEZ TÉCNICO DE LA U.T. DE LEÓN DEL ITACYL | Vº.Bº: DOMINGO GONZÁLEZ PUEBLA JEFE DE LA UNIDAD TERRITORIAL DEL ITACYL | Escala: 1/4.000 Plano: 6 Fecha: Octubre 2014 |