


**CAMA DE COLORES DE LAS DIFERENTES CLASES DE SUELOS**

Clase	Valor	Regadío
Primera	100 pto	1R
Segunda	90 pto	2R
Tercera	80 pto	3R
Cuarta	50 pto	4R
Erial	10 pto	Er
Excluido	0 pto	Ex

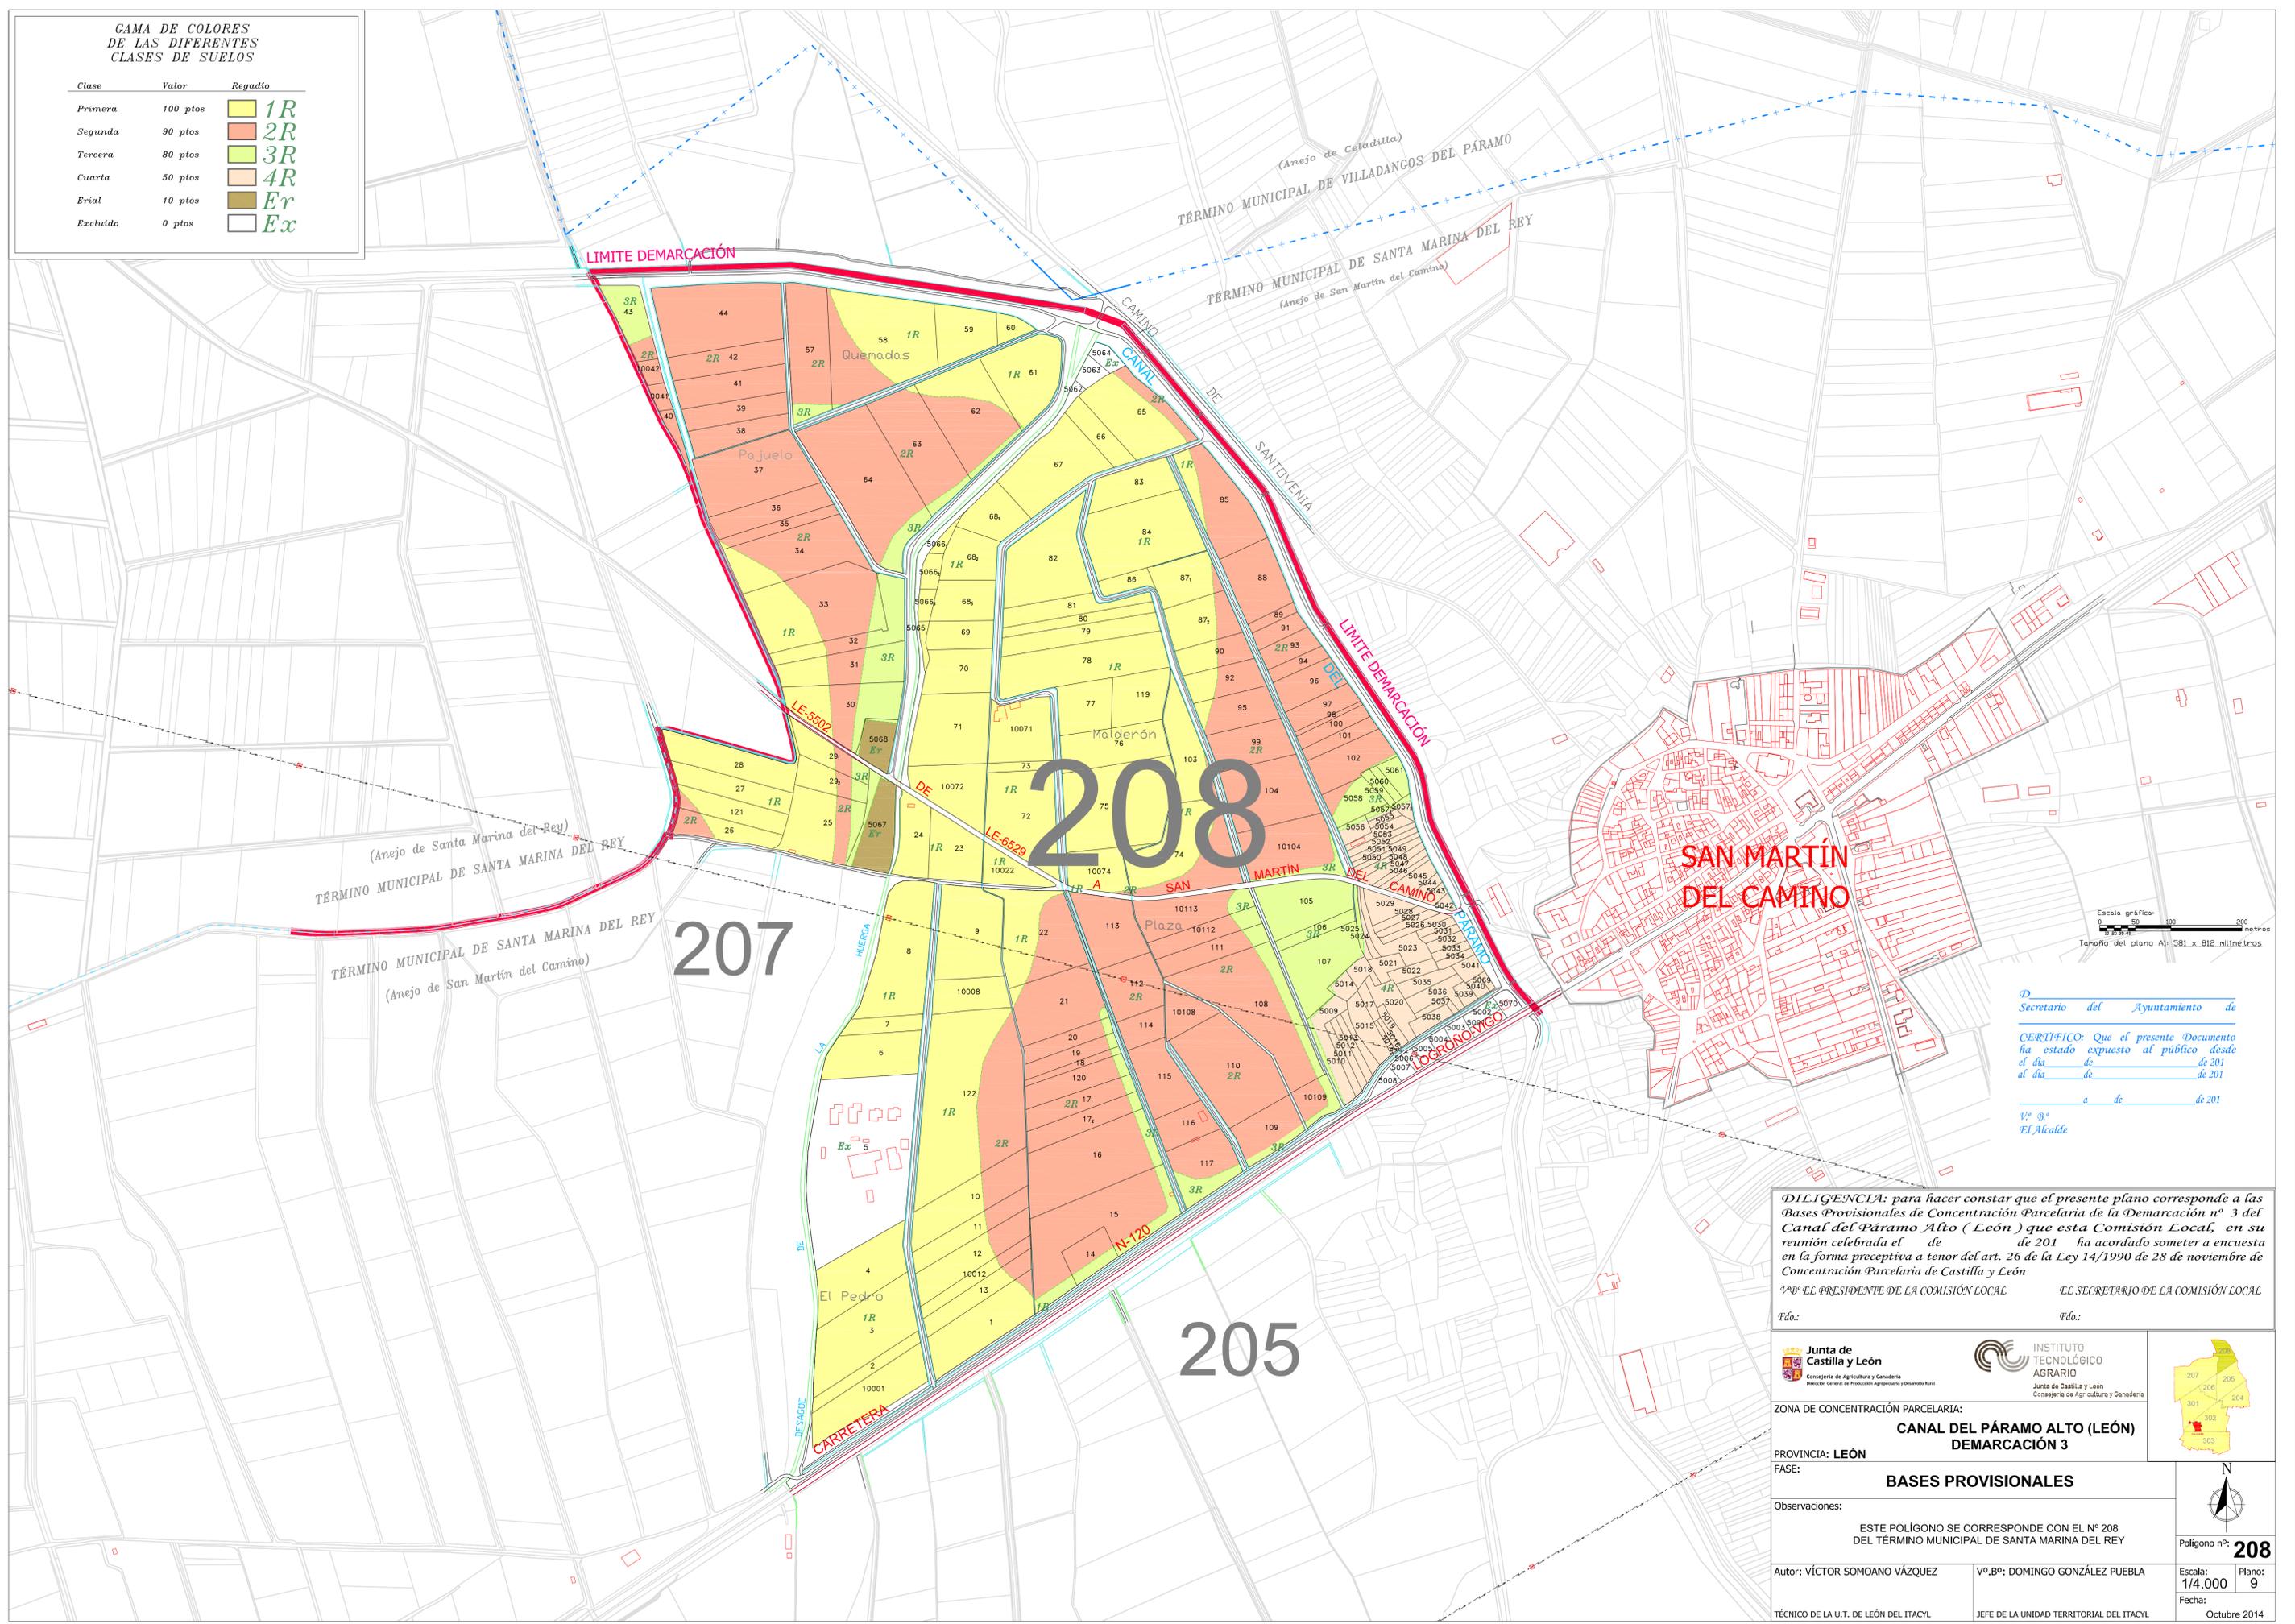

Escala gráfica:  
0 50 100 200 metros  
Tamaño del plano A1: 581 x 812 milímetros

Secretario del Ayuntamiento de  
**CERTIFICO:** Que el presente Documento ha estado expuesto al público desde el día de de 201 al día de de 201 a de de 201  
 Vº Bº  
 EL Alcalde

**DILIGENCIA:** para hacer constar que el presente plano corresponde a las Bases Provisionales de Concentración Parcelaria de la Demarcación nº 3 del Canal del Páramo Alto (León) que esta Comisión Local, en su reunión celebrada el de de 201 ha acordado someter a encuesta en la forma preceptiva a tenor del art. 26 de la Ley 14/1990 de 28 de noviembre de Concentración Parcelaria de Castilla y León  
 Vº Bº EL PRESIDENTE DE LA COMISIÓN LOCAL EL SECRETARIO DE LA COMISIÓN LOCAL

<p>Junta de Castilla y León          Consejería de Agricultura y Ganadería          Dirección General de Producción Agraria y Desarrollo Rural</p>	<p>INSTITUTO TECNOLÓGICO AGRARIO          Junta de Castilla y León          Consejería de Agricultura y Ganadería</p>	
<b>ZONA DE CONCENTRACIÓN PARCELARIA:</b> <b>CANAL DEL PÁRAMO ALTO (LEÓN)</b> <b>DEMARCAÇÃO 3</b>		
<b>PROVINCIA: LEÓN</b> <b>FASE:</b> <b>BASES PROVISIONALES</b>		
<b>Observaciones:</b> ESTE POLÍGONO SE CORRESPONDE CON EL Nº 208 DEL TÉRMINO MUNICIPAL DE SANTA MARINA DEL REY		
Autor: VÍCTOR SOMOANO VÁZQUEZ TÉCNICO DE LA U.T. DE LEÓN DEL ITACYL	Vº.Bº: DOMINGO GONZÁLEZ PUEBLA JEFE DE LA UNIDAD TERRITORIAL DEL ITACYL	Polígono nº: <b>208</b> Escala: <b>1/4.000</b> Fecha: <b>9</b> Octubre 2014