

DEMARCACIONES

DEMARCACION 1


- * LAGUNA DALGA
- SAN PEDRO DE LAS DUEÑAS
- SOGUILLO DEL PÁRAMO
- * VALDEFUENTES DEL PÁRAMO
- AZARES DEL PÁRAMO
- * SAN PEDRO BERCIANOS
- LA MATA DEL PÁRAMO
- * BERCIANOS DEL PÁRAMO
- VILLAR DEL YERMO
- * SANTA MARÍA DEL PÁRAMO

DEMARCACION 2

- ANTOÑANES DEL PÁRAMO
- * SANTA MARÍA DEL PÁRAMO
- * URDIALES DEL PÁRAMO
- MANSILLA DEL PÁRAMO
- VILLARRÍN DEL PÁRAMO
- * VILLAZALA
- HUERGA DE FRAILES
- SANTA MARINICA
- VALDESANDINAS
- * VALDEFUENTES DEL PÁRAMO

DEMARCACION 3

- * SANTA MARINA DEL REY
- SAN MARTIN DEL CAMINO
- VILLAVANTE

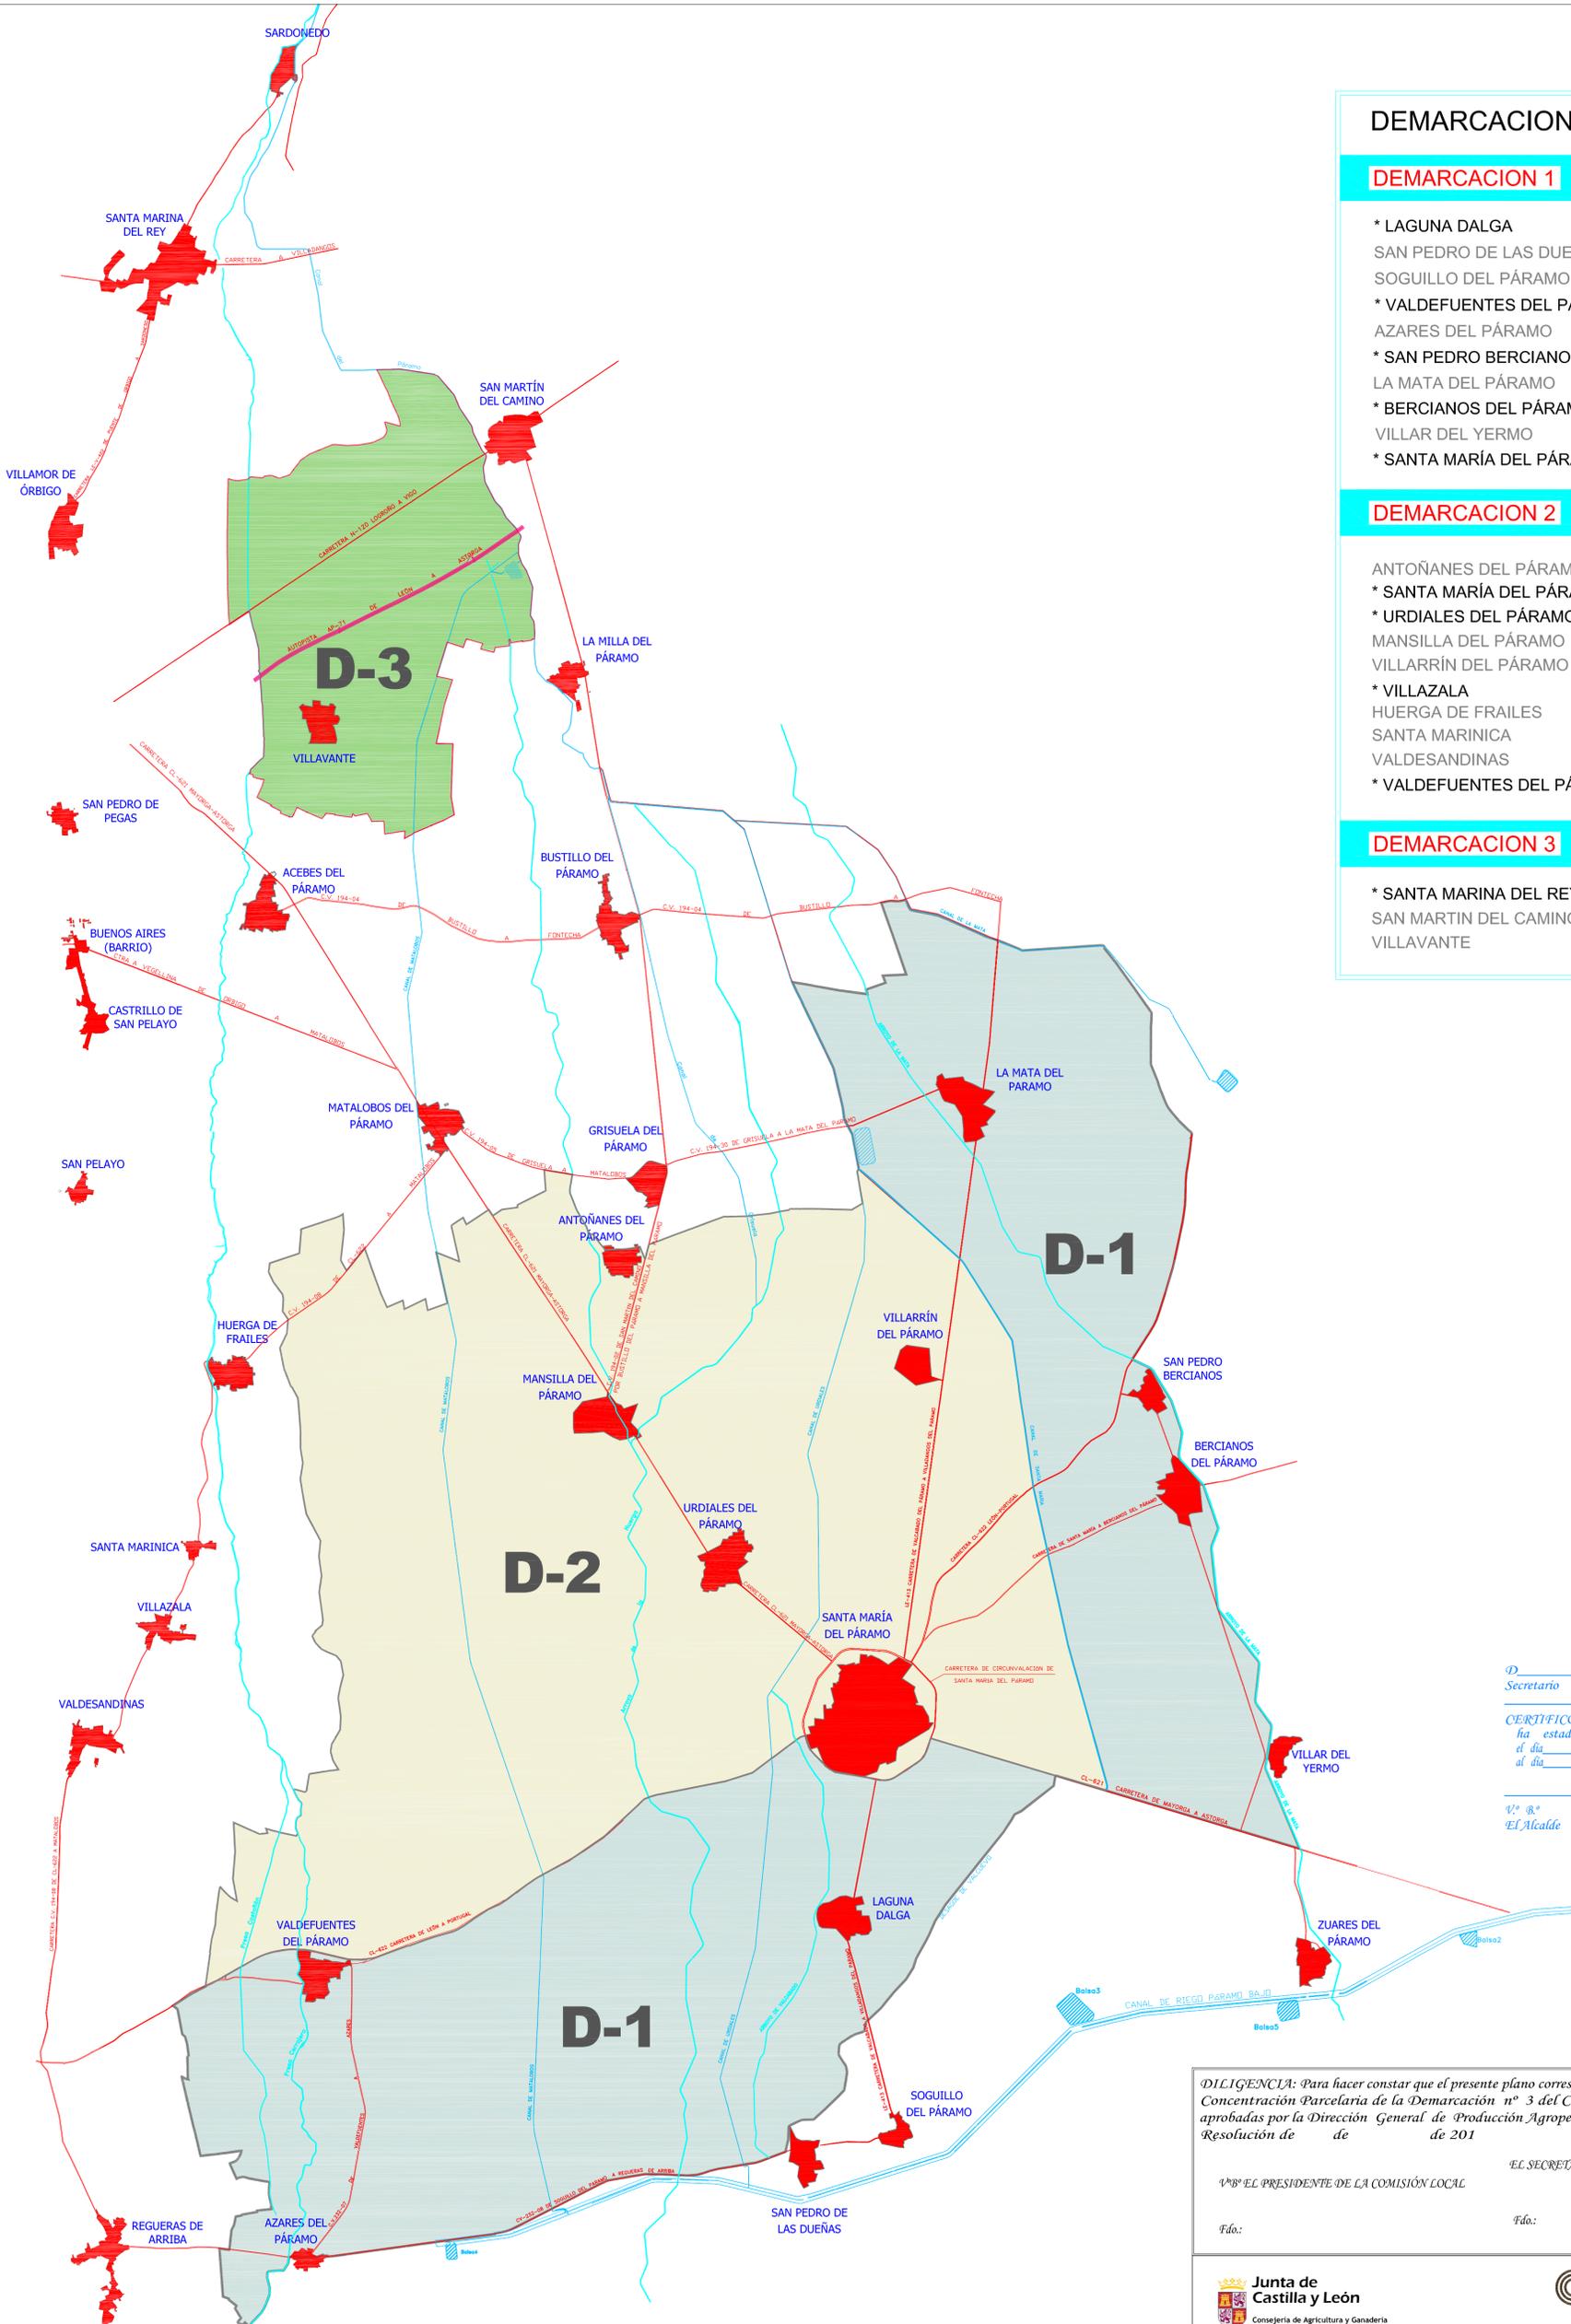

D. _____
 Secretario del Ayuntamiento de _____

CERTIFICO: Que el presente Documento
 ha estado expuesto al público desde
 el día _____ de _____ de 2011
 al día _____ de _____ de 2011

_____ a _____ de _____ de 2011
 V.º B.º
 El Alcalde

DILIGENCIA: Para hacer constar que el presente plano corresponde a las Bases Definitivas de Concentración Parcelaria de la Demarcación nº 3 del Canal del Páramo Alto (León) aprobadas por la Dirección General de Producción Agropecuaria y Desarrollo Rural por Resolución de _____ de _____ de 2011

V.º B.º EL PRESIDENTE DE LA COMISIÓN LOCAL
 EL SECRETARIO DE LA COMISIÓN LOCAL

Fdo.: _____ Fdo.: _____

 	
Zona Concentración: CANAL DEL PÁRAMO ALTO (LEÓN) DEMARCACION - 3	
Trabajo: DISTRIBUCIÓN DEMARCACIONES	
AUTOR: VÍCTOR SOMOANO VÁZQUEZ	V.º B.º: DOMINGO GONZÁLEZ PUEBLA
TÉCNICO DE LA U.T. DE LEÓN DEL ITACYL	JEFE DE LA UNIDAD TERRITORIAL DEL ITACYL
Polígono: DISTRIBUCIÓN	Plano: 2
Fecha: Mayo 2015	Escala: 1/40.000