


CAMA DE COLORES DE LAS DEPENDIENTES CLASES DE SUELOS

Clase	Valor	Regulador
Primera	100 pios	1R
Segunda	90 pios	2R
Tercera	80 pios	3R
Cuarta	50 pios	4R
Erval	10 pios	Er
Excluido	0 pios	Ex

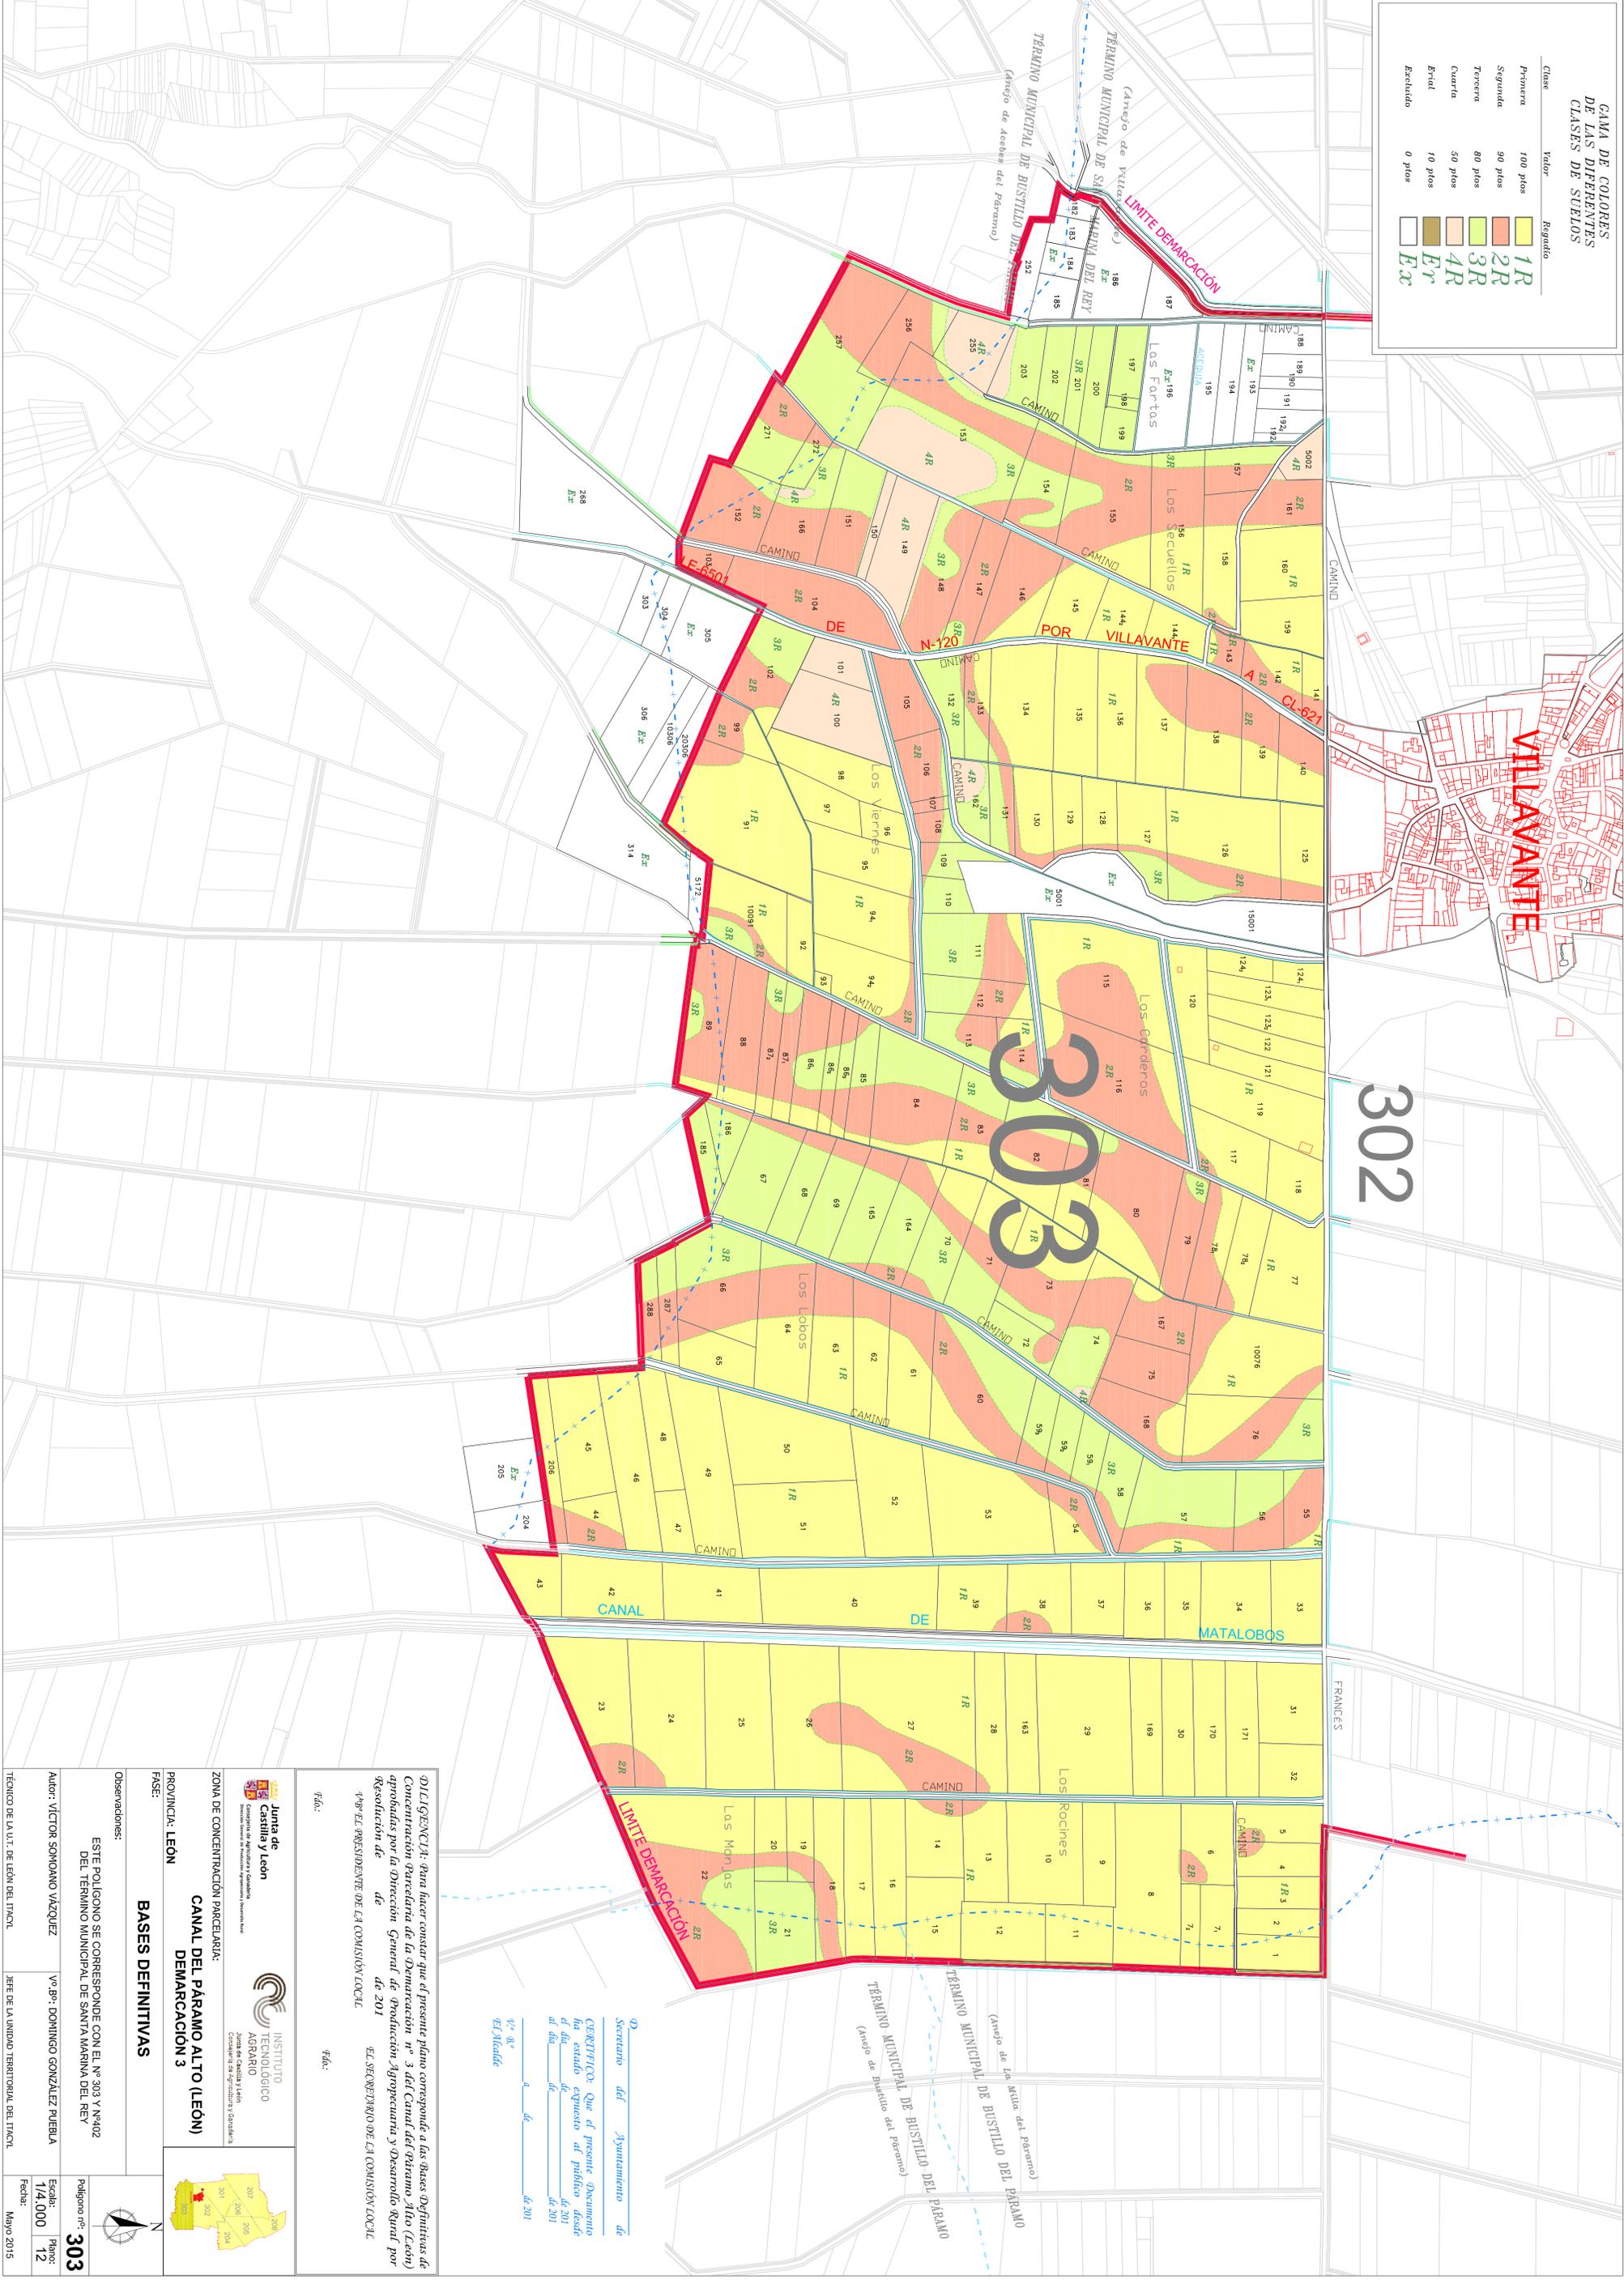

DIRECCION GENERAL: Para hacer constar que el presente plano corresponde a las Bases Definitivas de Concentración Parcelaria de la Demarcación n.º 3 del Canal del Paramo Alto (León) aprobadas por la Dirección General de Producción Agraria y Desarrollo Rural por Resolución de de de de 201 EL SECRETARIO DE LA COMISION LOCAL 4ºººº EL PRESIDENTE DE LA COMISION LOCAL

Fila:

Observaciones:

ESTE POLIGONO SE CORRESPONDE CON EL N.º 303 Y N.º402 DEL TÉRMINO MUNICIPAL DE SANTA MARINA DEL REY

Autor: VÍCTOR SOMAÑO VÁZQUEZ

Vº Bº: DOMINGO GONZÁLEZ PUEBLA

TÉCNICO DE LA U.T. DE LEÓN DEL ITACAL

JEF DE LA UNIDAD TERRITORIAL DEL ITACAL

Junta de León
Castilla y León
 Instituto Tecnológico Agrario
 Junta de Castilla y León
 Consejería de Agricultura y Ganadería

INSTITUTO TECNOLÓGICO AGRARIO
 Junta de Castilla y León
 Consejería de Agricultura y Ganadería

ZONA DE CONCENTRACION PARCELARIA:
CANAL DEL PARAMO ALTO (LEÓN)
DEMARCACION 3

PROVINCIA: LEÓN

FASE:
BASES DEFINITIVAS

Polígono nº: 303
Escala: 1/4.000
Págs: 12
Fecha: Mayo 2015

SECRETARIO del Ayuntamiento de Villavante
 (Cargo de Alcalde del Paramo)

TÉRMINO MUNICIPAL DE BUSTILLO DEL PARAMO
 (Cargo de Alcalde del Paramo)

TÉRMINO MUNICIPAL DE BUSTILLO DEL PARAMO
 (Cargo de Alcalde del Paramo)

TÉRMINO MUNICIPAL DE BUSTILLO DEL PARAMO
 (Cargo de Alcalde del Paramo)

