


LEYENDA	
Tubería Riego	
Servicio de Riego	
Hidrante	
Desagüe	
Número de Propietario	388
Número de Masa	5

Regadío	
	1R
	2R
	3R
	4R
	Er
	Ex

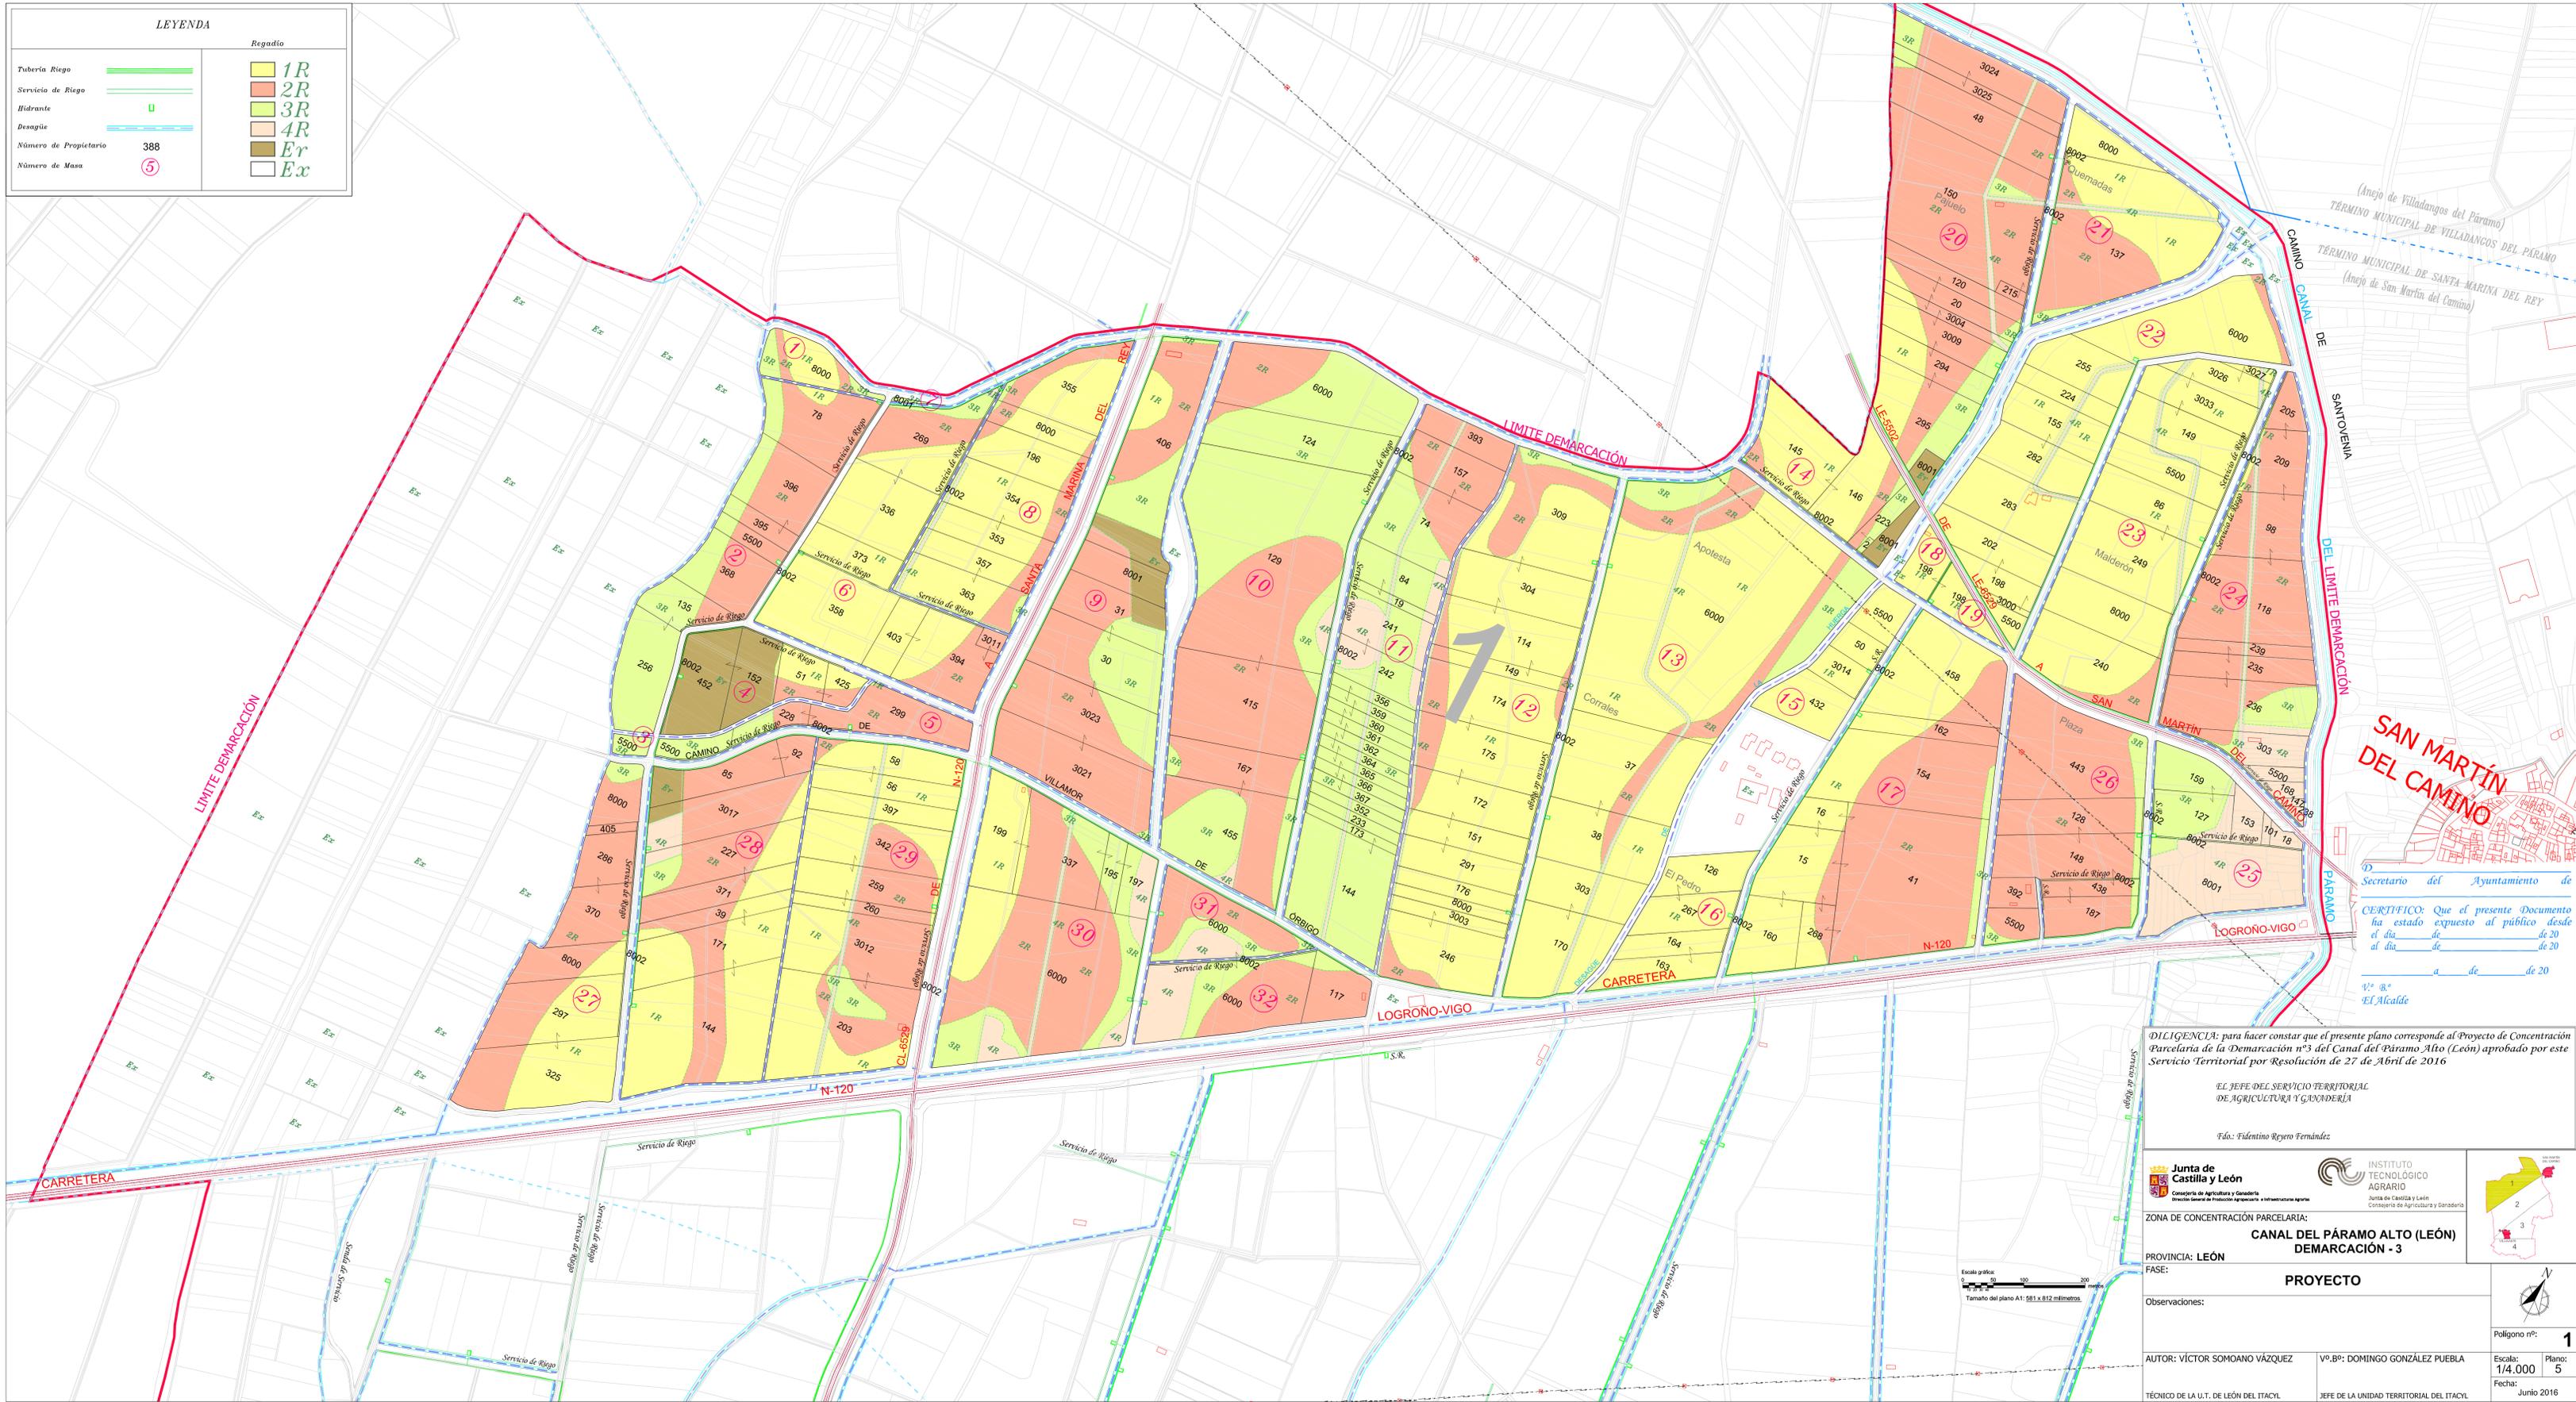

SAN MARTÍN DEL CAMINO

Secretario del Ayuntamiento de
 CERTIFICO: Que el presente Documento ha estado expuesto al público desde el día de de 20 al día de de 20 a de de 20
 Vº. Bº. El Alcalde

DILIGENCIA: para hacer constar que el presente plano corresponde al Proyecto de Concentración Parcelaria de la Demarcación nº3 del Canal del Páramo Alto (León) aprobado por este Servicio Territorial por Resolución de 27 de Abril de 2016

EL JEFE DEL SERVICIO TERRITORIAL DE AGRICULTURA Y GANADERÍA
 Fdo: Fidencio Reyero Fernández

Junta de Castilla y León
 Instituto Tecnológico Agrario

ZONA DE CONCENTRACIÓN PARCELARIA:
CANAL DEL PÁRAMO ALTO (LEÓN) DEMARCACIÓN - 3

PROVINCIA: LEÓN
 FASE: **PROYECTO**

Observaciones:

AUTOR: VÍCTOR SOMOANO VÁZQUEZ Vº. Bº: DOMINGO GONZÁLEZ PUEBLA
 TÉCNICO DE LA U.T. DE LEÓN DEL ITACIL JEFE DE LA UNIDAD TERRITORIAL DEL ITACIL
 Escala: 1/4.000
 Fecha: Junio 2016



Polígono nº: **1**
 Planos: **5**