


GAMA DE COLORES DE LAS DIFERENTES CLASES DE SUELOS		
Clase	Valor	Regulatio
Primera	100 pios	1R
Segunda	90 pios	2R
Tercera	80 pios	3R
Cuarta	50 pios	4R
Brind	10 pios	Er
Excluido	0 pios	Ex
		1S
		2S
		3S
		4S

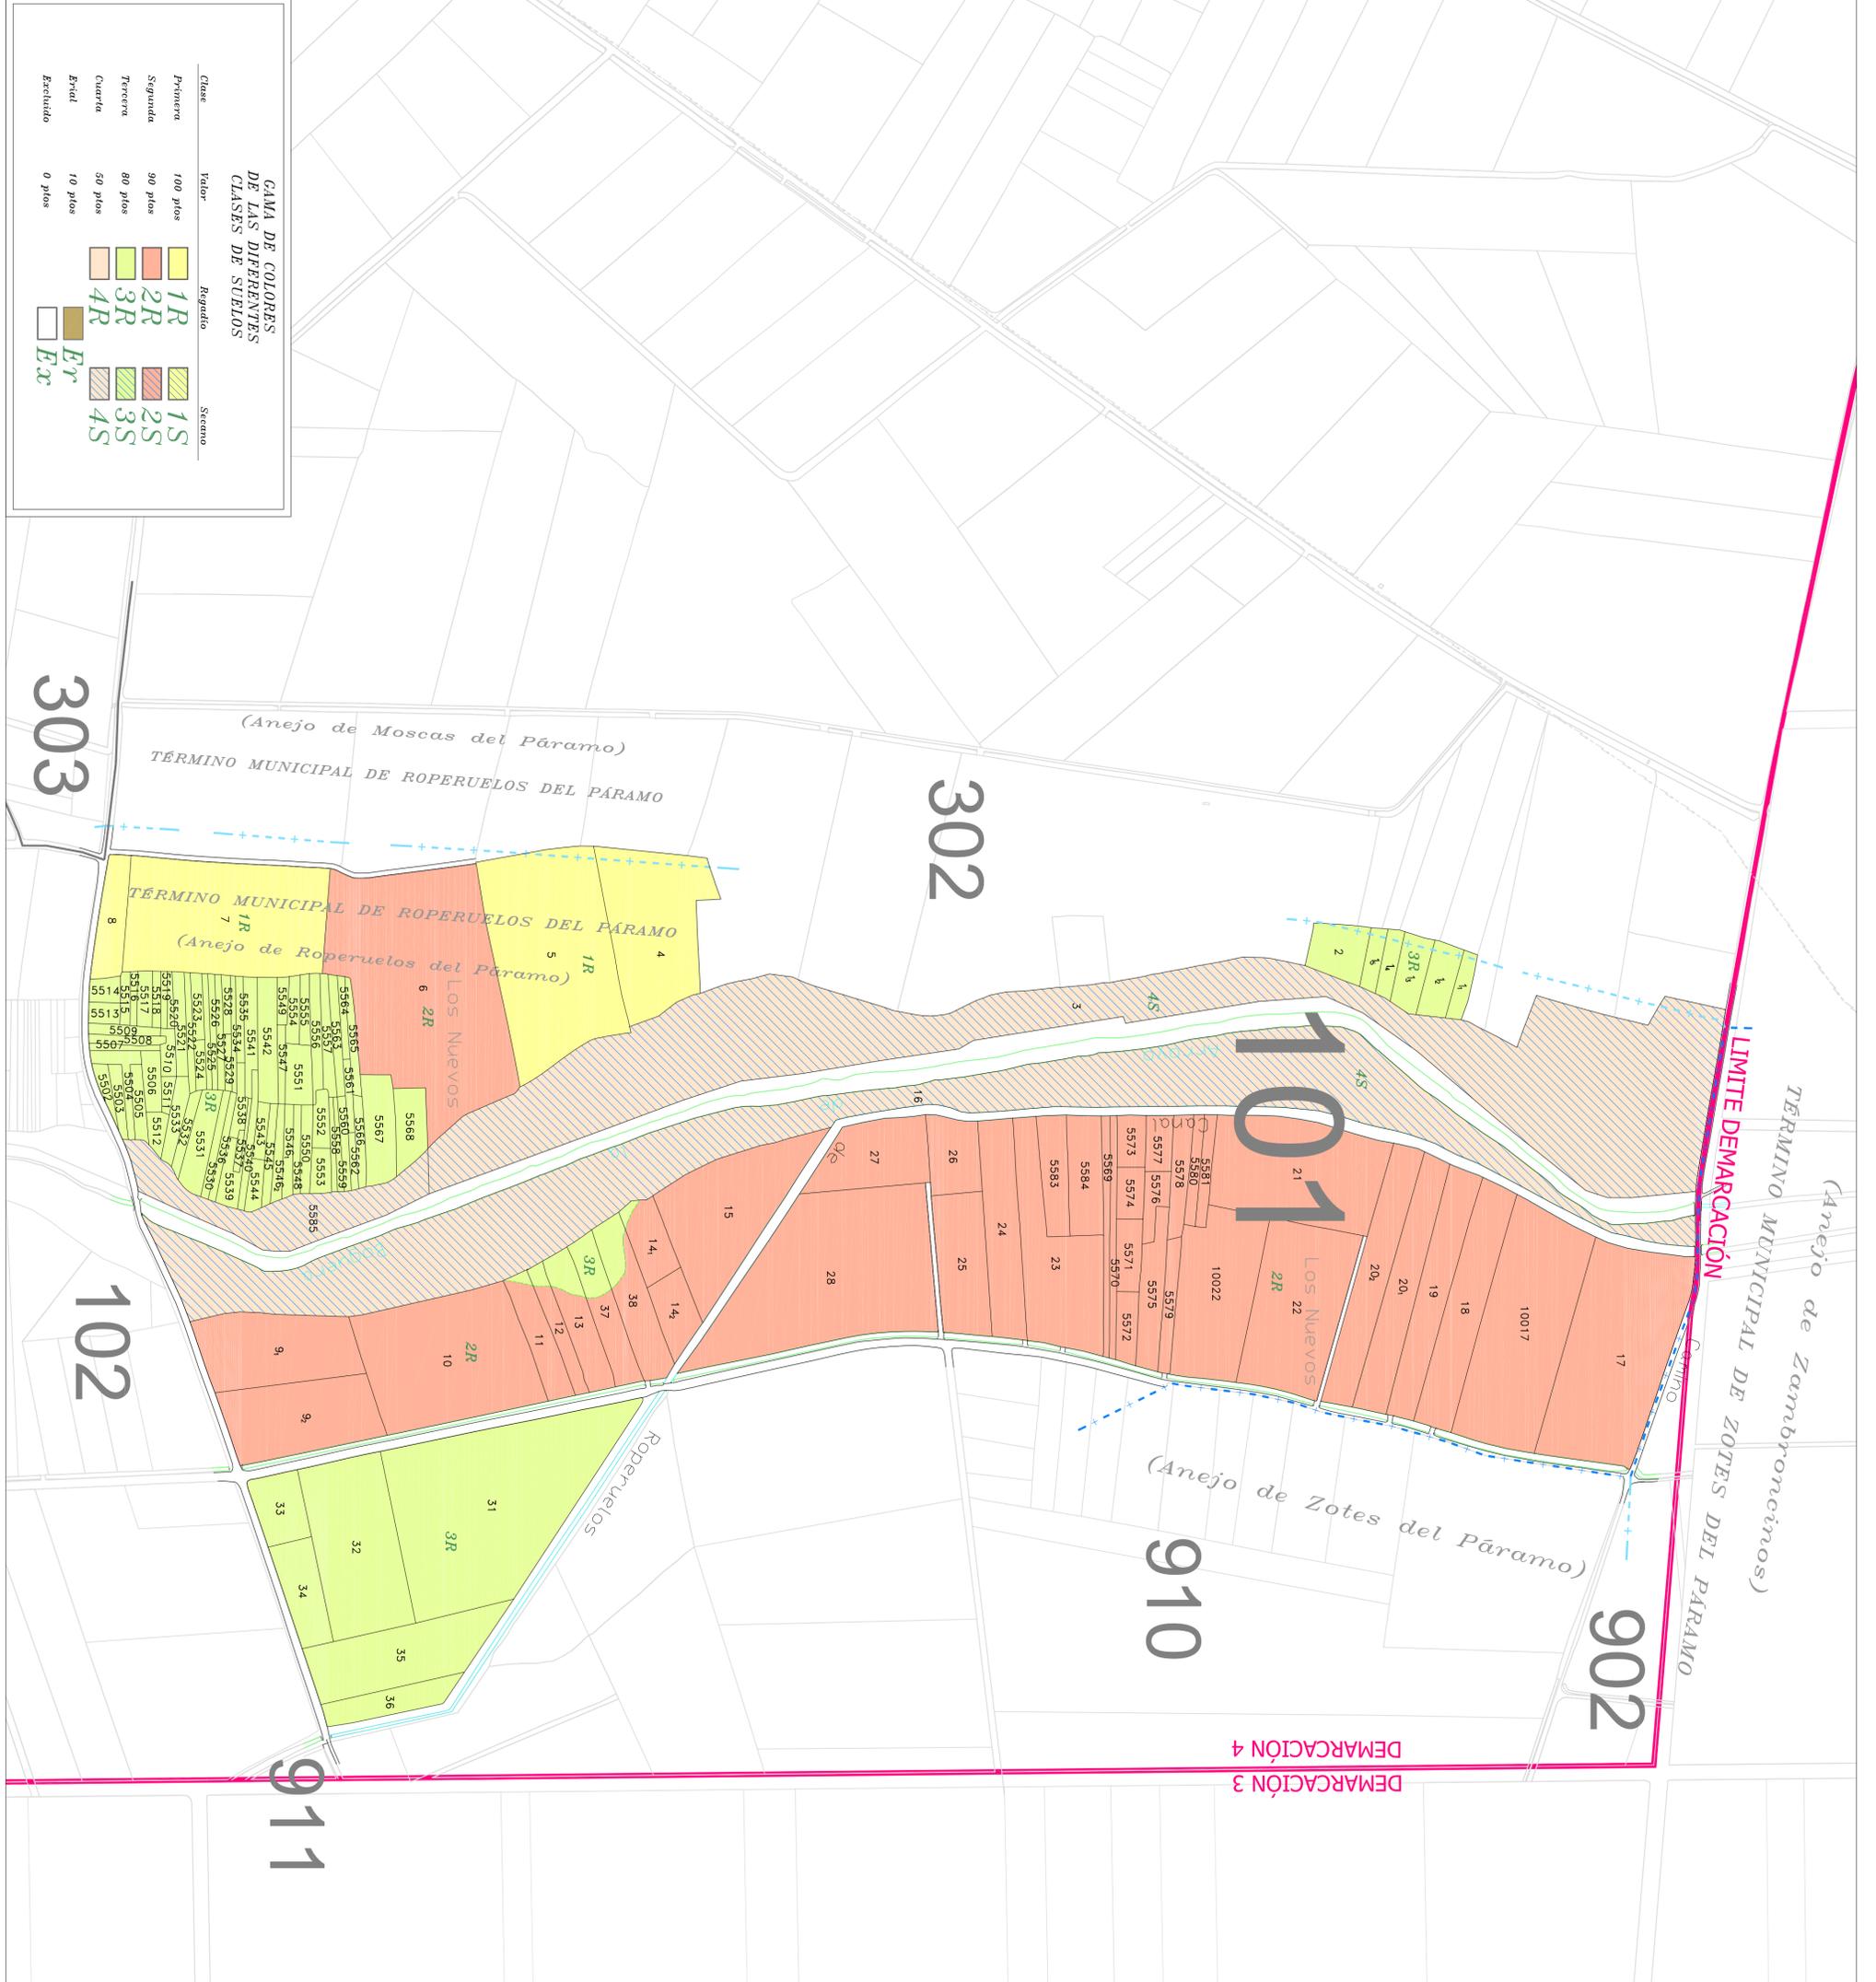

**DECLARACION:** Para hacer constar que el presente plano corresponde a las Bases Definitivas de Concentración parcelaria de la Demarcación n° 4 de la Zona Regable del Páramo Bajo (León-Zamora) aprobadas por la Dirección General de Infraestructuras y Diversificación Rural por Resolución de \_\_\_\_\_ de \_\_\_\_\_ de 2011

EL SECRETARIO DE LA COMISION LOCAL

Fdo: \_\_\_\_\_

EL PRESIDENTE DE LA COMISION LOCAL

Fdo: \_\_\_\_\_

**SECRETARIO del Ayuntamiento de \_\_\_\_\_**

CERTIFICADO: Que el presente Documento ha estado expuesto al público desde el día \_\_\_\_\_ de \_\_\_\_\_ de 2011 al día \_\_\_\_\_ de \_\_\_\_\_ de 2011

EL Alcalde

Fdo: \_\_\_\_\_

**Junta de Castilla y León**  
Dirección General de Infraestructuras y Diversificación Rural

**INSTITUTO AGRARIO**  
Junta de Castilla y León  
Comisión de Agricultura y Ganadería

ZONA DE CONCENTRACION PARCELARIA:  
**ZONA REGABLE PARAMO BAJO DEMARCACION - 4**

PROVINCIA: **LEON**

FASE: **BASES DEFINITIVAS**

Observaciones:  
ESTE POLIGONO SE CORRESPONDE CON EL N° 101 DEL TERMINO MUNICIPAL DE ROPERUELOS DEL PARAMO

Poligono nº: **101**  
Escala: **1/3000**  
Fecha: **Mayo 2010**

Administrador: **ALFONSO GÓMEZ DE CASTRO**  
Vº Bº: **DOMINGO GONZÁLEZ PUEBLA**

TÉCNICO DE LA U.T. DE LEÓN DEL I.N.C.I.: **JEFÉ DE LA UNIDAD TERRITORIAL DEL I.N.C.I.**

