


GAMA DE COLORES DE LAS DIFERENTES CLASES DE SUELOS		
Clase	Valor	Regulatio
Primera	100 pios	1R
Segunda	90 pios	2R
Tercera	80 pios	3R
Cuarta	50 pios	4R
Exclui	10 pios	Er
Excluido	0 pios	Ex

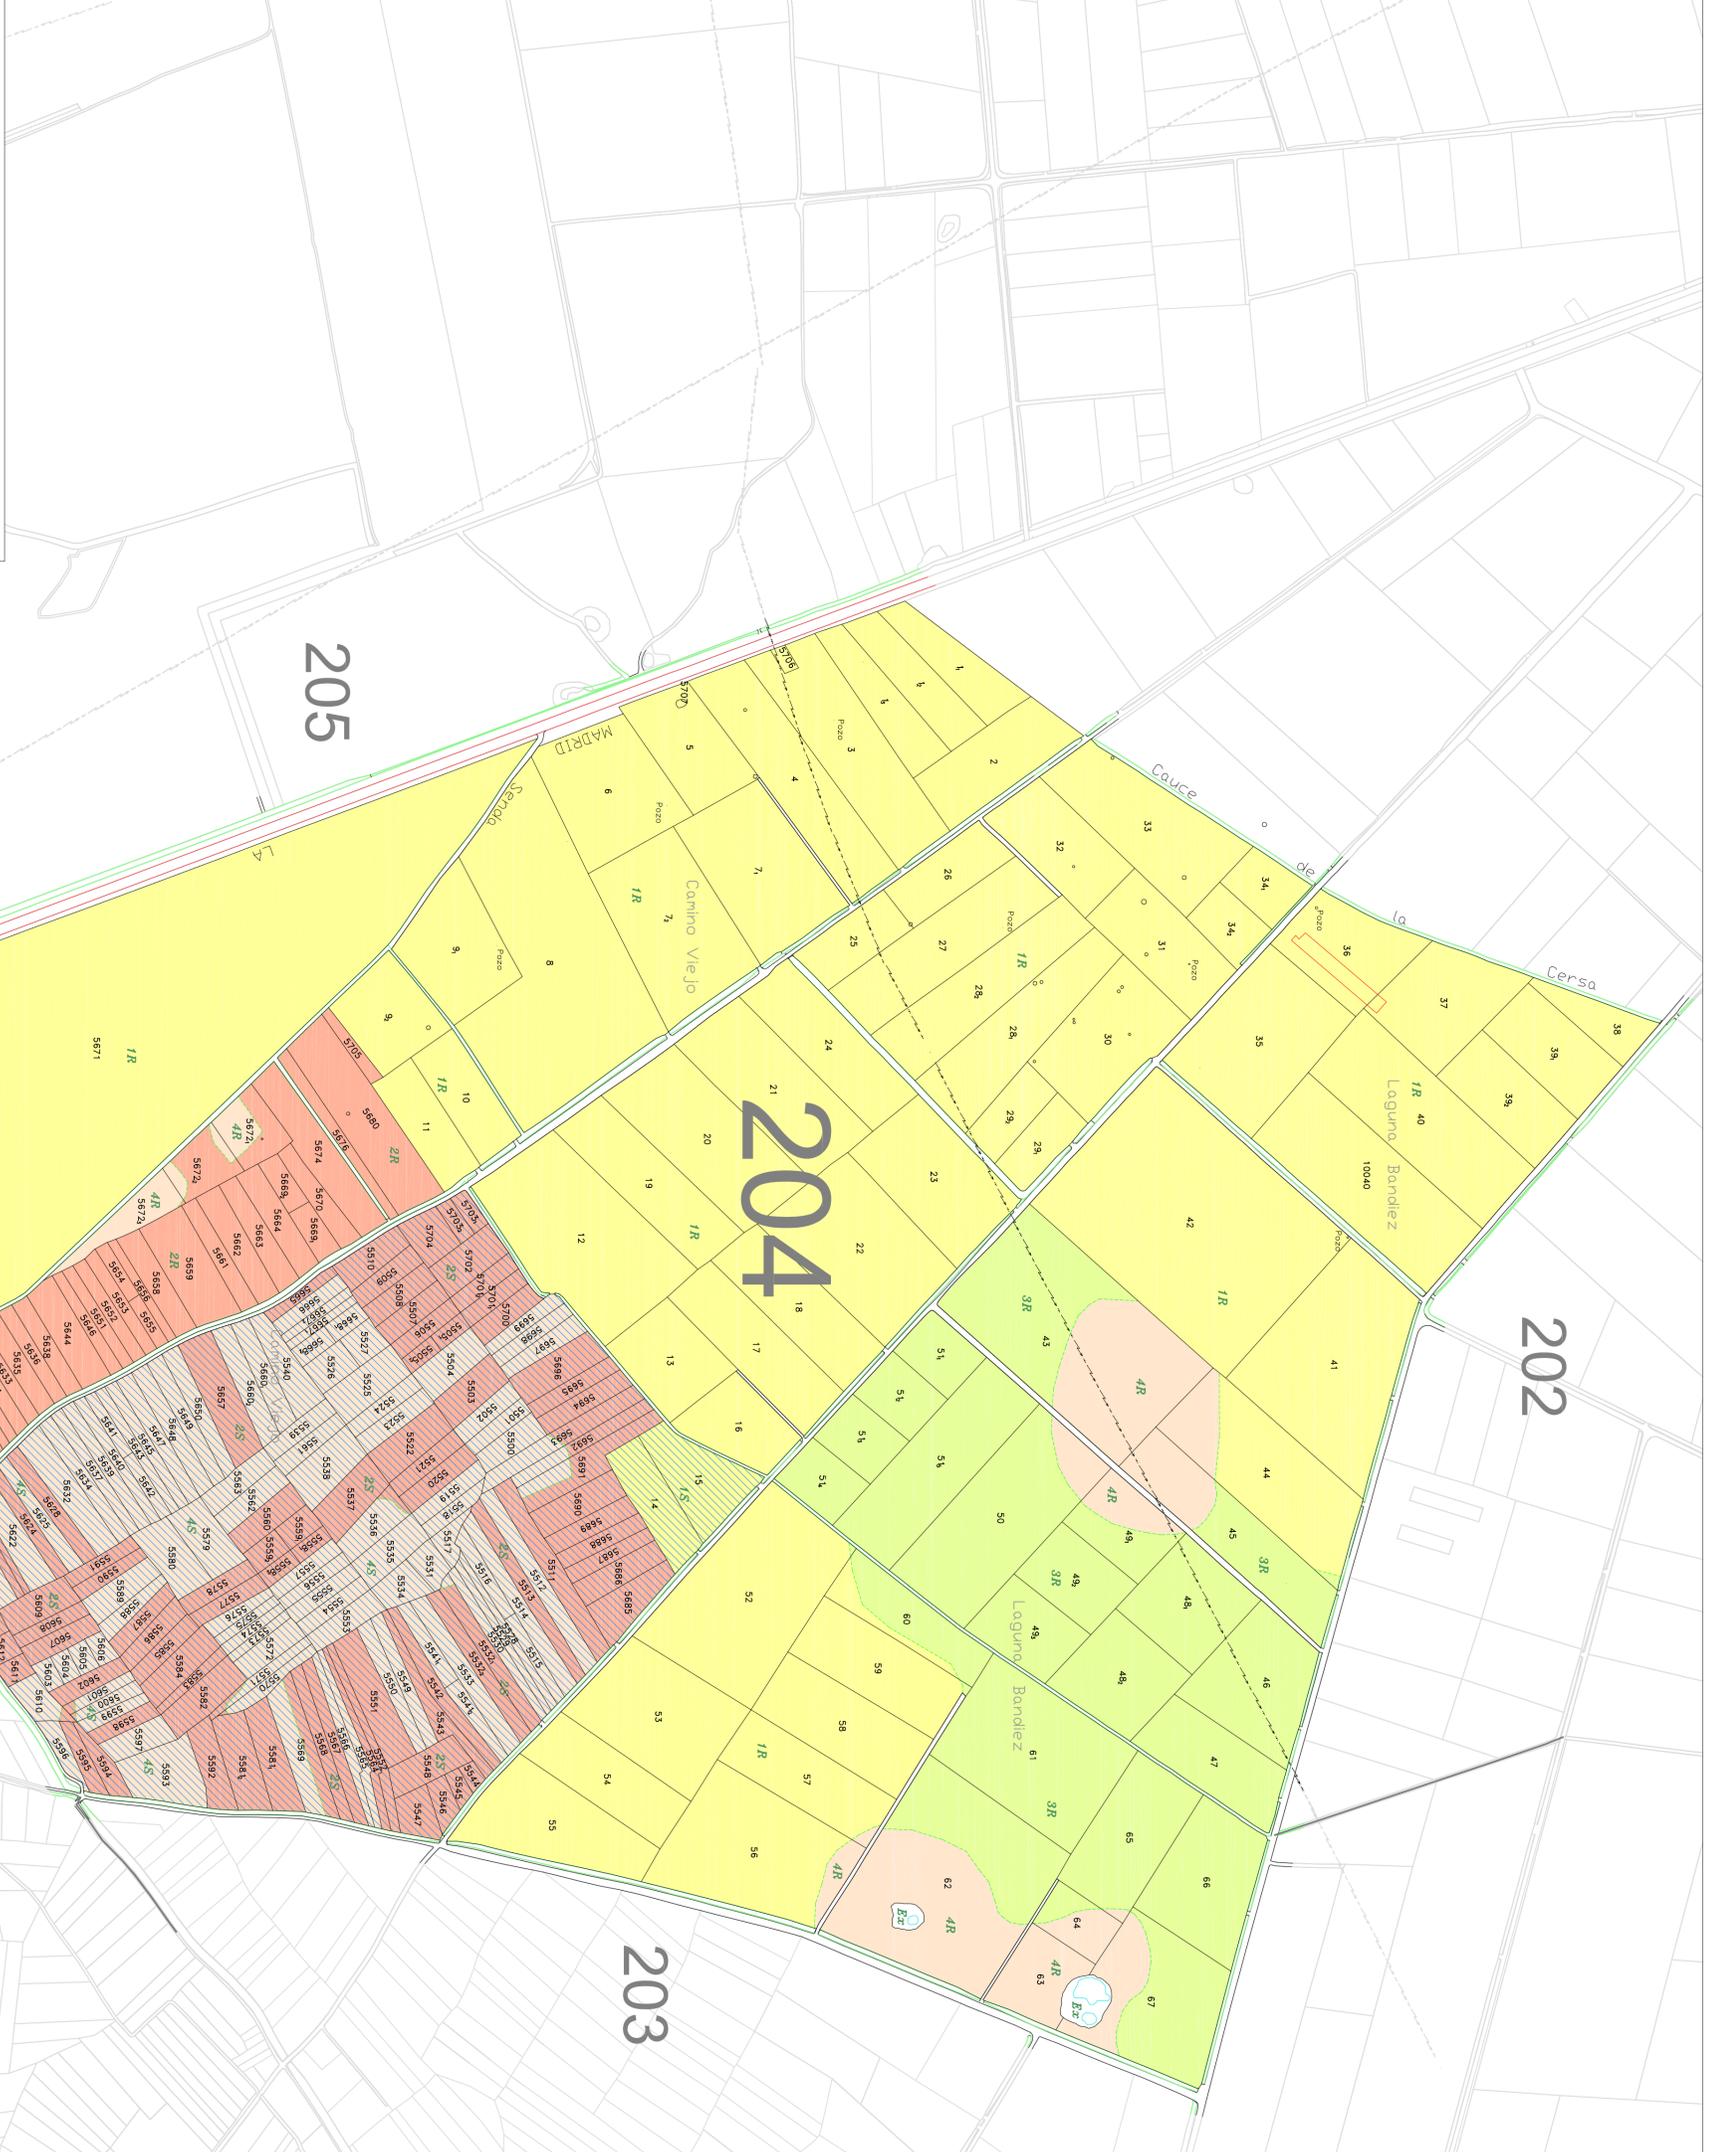

Observaciones:	ESTE POLIGONO SE CORRESPONDE CON EL N.º 204 DEL TERMINO MUNICIPAL DE NOVENUELOS DEL PARAMO
Autor:	ALFONSO GÓMEZ DE CASTRO
Fecha:	20 Abril 2009


Junta de Castilla y León
 Consejería de Agricultura y Ganadería - Ordenación Rural
 Dirección General de Ordenación y Certificación Rural


INSTITUTO TECNOLÓGICO AGRARIO
 Consejo de Agrónomos y Técnicos

PROVINCIA: LEÓN
ZONA DE CONCENTRACION PARCELIAR:
ZONA REGABLE PARAMO BAJO DEMARCACION - 4
BASES DEFINITIVAS



DILEGENCIA: Para hacer constar que el presente plano corresponde a las Bases Definitivas de Concentración Parcelaria de la Demarcación nº 4 de la Zona Regable del Paramo Bajo (León-Zamora) aprobadas por la Dirección General de Infraestructuras y Diversificación Rural por Resolución de de de 201

EL SECRETARIO DE LA COMISION LOCAL

Fdo.: _____

Fdo.: _____

Secretario del Ayuntamiento de _____

CERTIFICADO: Que el presente Documento ha estado expuesto al publico desde el día de de 201 al día de de 201

Fdo.: _____ de _____ de 201

Fdo.: _____

